


PROJEKTOWANY UKŁAD FUNKCJONALNY

RZUT POMIESZCZEŃ

- OGÓLNODOSTĘPNA TOALETA DAMSKA (C.0.03)
- OGÓLNODOSTĘPNA TOALETA MĘSKA (C.0.04)

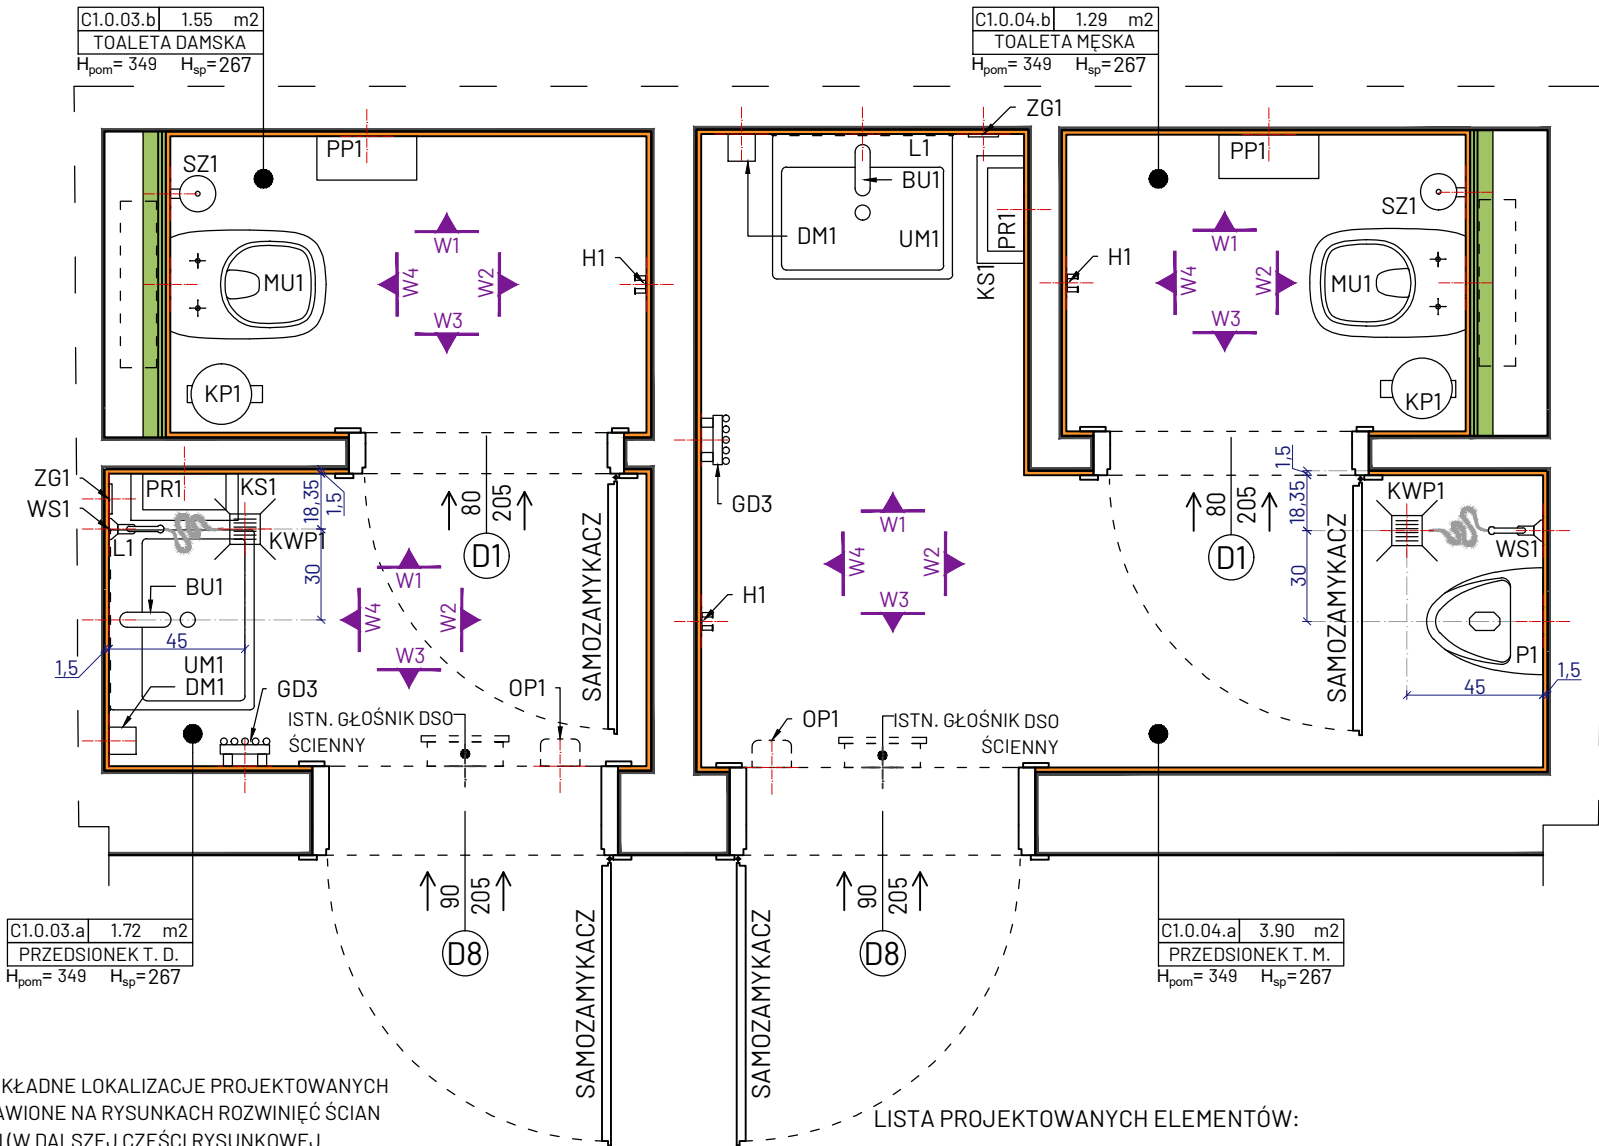

UWAGA!

- WYMIARY POMIESZCZEŃ ORAZ DOKŁADNE LOKALIZACJE PROJEKTOWANYCH ELEMENTÓW ZOSTAŁY PRZEDSTAWIONE NA RYSUNKACH ROZWINIĘĆ ŚCIAN POSZCZEGÓLNYCH POMIESZCZEŃ (W DALESZEJ CZĘŚCI RYSUNKOWEJ DOKUMENTACJI - WSZYSTKIE RYSUNKI NALEŻY ROZPATRYWAĆ ŁĄCZNIE)
- WSZELKIE WYMIARY NALEŻY SPRAWDZIĆ Z NATURY NA BUDOWIE
- EWENTUALNE ROZBIEŻNOŚCI STANU ISTNIEJĄCEGO Z DOKUMENTACJĄ NALEŻY ZGŁOSIĆ PROJEKTANTOWI
- PROJEKT NIE ZMIENIA WARUNKÓW OCHRONY PRZECIWPOŻAROWEJ ORAZ NIE INGERUJE W ISTNIEJĄCE INSTALACJE OCHRONY POŻ, A EWENTUALNE ZMIANY W ISTNIEJĄCYCH INSTALACJACH NALEŻY WYKONAĆ WEDŁUG PROJEKTU STANOWIĄCEGO ODRĘBNE OPRACOWANIE
- PROJEKT NIE INGERUJE W ISTNIEJĄCĄ INSTALACJĘ DSO (ISTNIEJĄCE GŁOŚNIKI DSO NALEŻY ZACHOWAĆ)
UWAGA - WYKONAWCA ROBÓT BUDOWLANYCH PO ZAKOŃCZENIU PRAC REMONTOWYCH ZOBOWIĄZANY JEST DO WYKONANIA PRÓBY SPRAWNOŚCI ISTNIEJĄCYCH GŁOŚNIKÓW
- PROJEKTOWANA STOLARKA DRZWIOWA ZOSTAŁA SZCZEGÓŁOWO OKREŚLONA W OPISIE TECHNICZNYM NINIEJSZEJ DOKUMENTACJI PROJEKTOWEJ ORAZ W ZESTAWIENIU PROJEKTOWANYCH TYPÓW DRZWI WEWNĘTRZNYCH, STANOWIĄCYM ODRĘBNY RYSUNEK (W DALESZEJ CZĘŚCI RYSUNKOWEJ DOKUMENTACJI)

LISTA PROJEKTOWANYCH ELEMENTÓW:

UM1 - UMYWALKA WISZĄCA ŚCIENNA + SYFON DEKORACYJNY
BU1 - BATERIA UMYWALKOWA
MU1 - MISKA WC + STELAŻ PODTYNKOWY + PRZCISK SPŁUKUJĄCY
P1 - PISUAR
WS1 - WYLEWKA ŚCIENNA
KWP1 - KRATKA WPUSTU PODŁOGOWEGO
ZC1 - ZAWÓR CZERPALNY
GD1 - GRZEJNIK DEKORACYJNY
DM1 - DOZOWNIK MYDŁA
PP1 - POJEMNIK NA PAPIER TOALETOWY
SZ1 - SZCZOTKA WC
KP1 - KOSZ PEDAŁOWY (5L)
PR1 - POJEMNIK NA RĘCZNIKI PAPIEROWE
KS1 - KOSZ ŚCIENNY NA RĘCZNIKI PAPIEROWE (30L)
H1 - PODWÓJNY WIESZAK ŚCIENNY
OP1 - ODŚWIEŻACZ POWIETRZA


L1 - LUSTRO

ZG1 - GNIAZDO WTYKOWE + WŁĄCZNIK OŚWIETLENIA NAD LUSTREM,
WG PROJ. BRANŻY IE

LEGENDA

OZNACZENIE

	OBRYŚ ŚCIAN (ISTNIEJĄCYCH / WYRÓWNYCH)
	PROJEKTOWANA PRZEDŚCIANKA GK / OBUDOWA SZACHTU TECHNICZNEGO
	OBRYŚ ŚCIAN (WYKOŃCZONYCH PŁYTKAMI)
	PROJEKTOWANE DRZWI ROZWIERANE
	PROJEKTOWANE WYPOSAŻENIE POMIESZCZEŃ

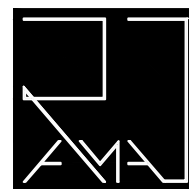

PRACOWNIA ARCHITEKTONICZNA RAMA

JEDNOSTKA PROJEKTOWA:				
Pracownia Architektoniczna RAMA Radosław Małeńczuk			REGON: 541162666 NIP: 8952284983 791 322 735 pracownia.rama@gmail.com	
NAZWA OBIEKTU:				
KOMPLEKSOWY REMONT 26 ŁAZIENEK OGÓLNODOSTĘPNYCH ORAZ 2 ŁAZIENEK Z NATRYSKAMI W STREFIE BASENOWEJ W NIERUCHOMOŚCI FUNDUSZU SKŁADKOWEGO UBEZPIECZENIA SPOŁECZNEGO ROLNIKÓW W KOŁOBRZEGU				
ADRES INWESTYCJI:				
ul. Norwida 3, 78-100 Kołobrzeg				
TYTUŁ RYSUNKU:				
PROJEKTOWANY UKŁAD FUNKCJONALNY TOALETY: C.0.03, C.0.04				
INWESTOR:				
Fundusz Składowy Ubezpieczenia Społecznego Rolników				
ADRES INWESTORA:				
ul. Stanisława Moniuszki 1A, 00-014 Warszawa				
PROJEKTANT - BRANŻA ARCHITEKTONICZNA: specjalność architektoniczna do projektowania bez ograniczeń				
mgr inż. arch. Radosław Małeńczuk uprawnienia nr 18/DSOKK/2024				PODPIS
BRANŻA	SKALA / FORMAT	FAZA PROJEKTU	DATA OPRACOWANIA	NUMER RYSUNKU
ARCH	1:25/420x297mm	PW	05.05.2026 r.	ARCH/00/7.5
PROJEKT CHRONIONY USTAWĄ O PRAWACH AUTORSKICH, WSZELKIE PRAWA ZASTRZEŻONE				