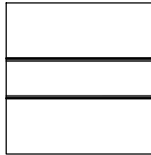
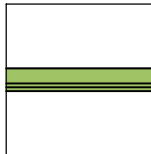


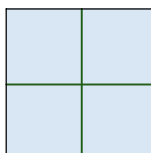
LEGENDA

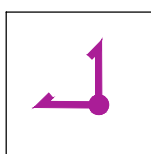
OZNACZENIE

- 

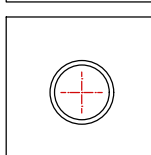
OBRYŚ ŚCIAN
(ISTNIEJĄCYCH / WYRÓWNANYCH)
- 

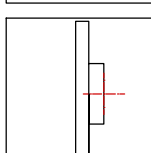
PROJEKTOWANA PRZEDŚCIANKA GK
/ OBUDOWA SZACHTU TECHNICZNEGO
- 

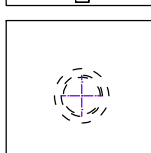
OBRYŚ ŚCIAN
(WYKOŃCZONYCH PŁYTKAMI)
- 

PROJEKTOWANY SUFIT PODWIESZANY
KASETONOWY (SYSTEMOWY)
MODUŁ 60x60cm
POW.: 8,83m²
- 

PUNKT STARTOWY KŁADZENIA PŁYTEK
- 

ŚRODEK PŁYTKI STARTOWEJ
W OSI ŚRODKA POMIESZCZENIA
- 

PROJEKTOWANE OPRAWY OŚWIETLENIOWE
SUFITOWE
WG PROJ. BRANŻY IE
(LOKALIZACJA CZUJEK RUCHU I OBECNOŚCI
WG PROJ. BRANŻY IE - NA ŚRODKU MODUŁU)
- 

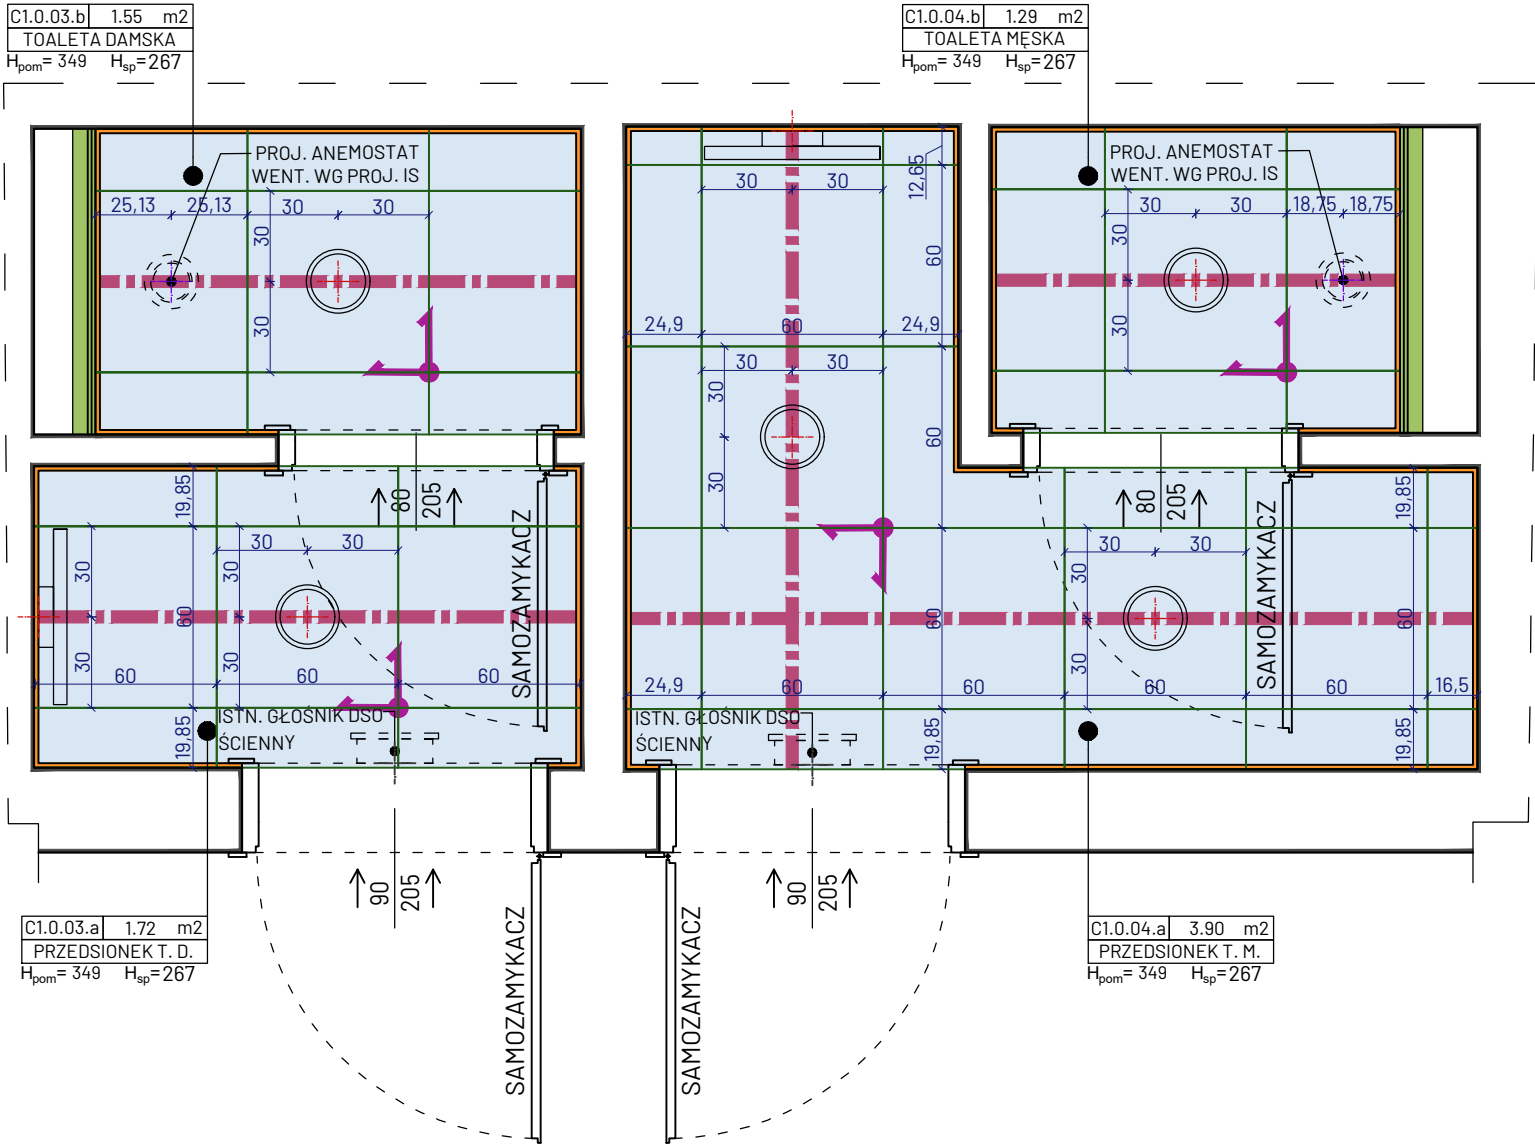
PROJEKTOWANE OPRAWY OŚWIETLENIOWE
ŚCIENNE (NATYNKOWE)
WG PROJ. BRANŻY IE
- 

PROJEKTOWANY ANEMOSTAT WENTYLACJI
MONTOWANY W SUFICIE PODWIESZANYM
WG PROJ. BRANŻY IS

PROJEKTOWANE WYKOŃCZENIE SUFITÓW

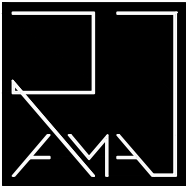
RZUT POMIESZCZEŃ

- OGÓLNODOSTĘPNA TOALETA DAMSKA (C.0.03)
- OGÓLNODOSTĘPNA TOALETA MĘSKA (C.0.04)



UWAGA!

- WSZELKIE WYMIARY NALEŻY SPRAWDZIĆ Z NATURY NA BUDOWIE
- EWENTUALNE ROZBIEŻNOŚCI STANU ISTNIEJĄCEGO Z DOKUMENTACJĄ NALEŻY ZGŁOSIĆ PROJEKTANTOWI
- PROJEKT NIE ZMIENIA WARUNKÓW OCHRONY PRZECIWPOŻAROWEJ ORAZ NIE INGERUJE W ISTNIEJĄCE INSTALACJE OCHRONY PPOŻ, A EWENTUALNE ZMIANY W ISTNIEJĄCYCH INSTALACJACH NALEŻY WYKONAĆ WEDŁUG PROJEKTU STANOWIĄCEGO ODRĘBNE OPRACOWANIE
- PROJEKT NIE INGERUJE W ISTNIEJĄCĄ INSTALACJĘ DSO (ISTNIEJĄCE GŁOŚNIKI DSO NALEŻY ZACHOWAĆ)
UWAGA - WYKONAWCA ROBÓT BUDOWLANYCH PO ZAKOŃCZENIU PRAC REMONTOWYCH ZOBOWIĄZANY JEST DO WYKONANIA PRÓBY SPRAWNOŚCI ISTNIEJĄCYCH GŁOŚNIKÓW



PRACOWNIA ARCHITEKTONICZNA RAMA

JEDNOSTKA PROJEKTOWA:			REGON: 541162666 NIP: 8952284983 791 322 735 pracownia.rama@gmail.com		
Pracownia Architektoniczna RAMA Radosław Małeńczuk					
NAZWA OBIEKTU:			KOMPLEKSOWY REMONT 26 ŁAZIENEK OGÓLNODOSTĘPNYCH ORAZ 2 ŁAZIENEK Z NATRYSKAMI W STREFIE BASENOWEJ W NIERUCHOMOŚCI FUNDUSZU SKŁADKOWEGO UBEZPIECZENIA SPOŁECZNEGO ROLNIKÓW W KOŁOBRZEGU		
ADRES INWESTYCJI:			ul. Norwida 3, 78-100 Kołobrzeg		
TYTUŁ RYSUNKU:			PROJEKTOWANE WYKOŃCZENIE SUFITÓW TOALETY: C.0.03, C.0.04		
INWESTOR:			Fundusz Składowy Ubezpieczenia Społecznego Rolników		
ADRES INWESTORA:			ul. Stanisława Moniuszki 1A, 00-014 Warszawa		
PROJEKTANT - BRANŻA ARCHITEKTONICZNA: specjalność architektoniczna do projektowania bez ograniczeń					
mgr inż. arch. Radosław Małeńczuk uprawnienia nr 18/DSOKK/2024				PODPIS	
BRANŻA	SKALA / FORMAT	FAZA PROJEKTU	DATA OPRACOWANIA	NUMER RYSUNKU	
ARCH	1:25/460x297mm	PW	05.05.2026 r.	ARCH/00/7.6	
PROJEKT CHRONIONY USTAWĄ O PRAWACH AUTORSKICH, WSZELKIE PRAWA ZASTRZEŻONE					