

LEGENDA

OZNACZENIE

OBRYS ŚCIAN
(ISTNIEJĄCYCH / WYRÓWNANYCH)

PROJEKTOWANA PRZEDŚCIANKA GK
/ OBUDOWA SZACHTU TECHNICZNEGO

OBRYS ŚCIAN
(WYKOŃCZONYCH PŁYTKAMI)

PROJEKTOWANA LISTWA KRAWĘDZIOWA
WYKOŃCZENIE: STAL NIERDZEWNA

Dł.: 2,67mb

PS2


PROJEKTOWANE PŁYTKI GRESOWE
WYMIAR PŁYTKI: 60x120cm
POW.: 59,27m² + ZAPAS MIN. 20% (11,85m²) = 71,12m²

PROJEKTOWANY ODBOJNIK ŚCIENNY

PROJEKTOWANE WYKOŃCZENIE ŚCIAN

RZUT POMIESZCZEŃ


- OGÓLNODOSTĘPNA TOALETA DAMSKA (C.0.03)
- OGÓLNODOSTĘPNA TOALETA MĘSKA (C.0.04)

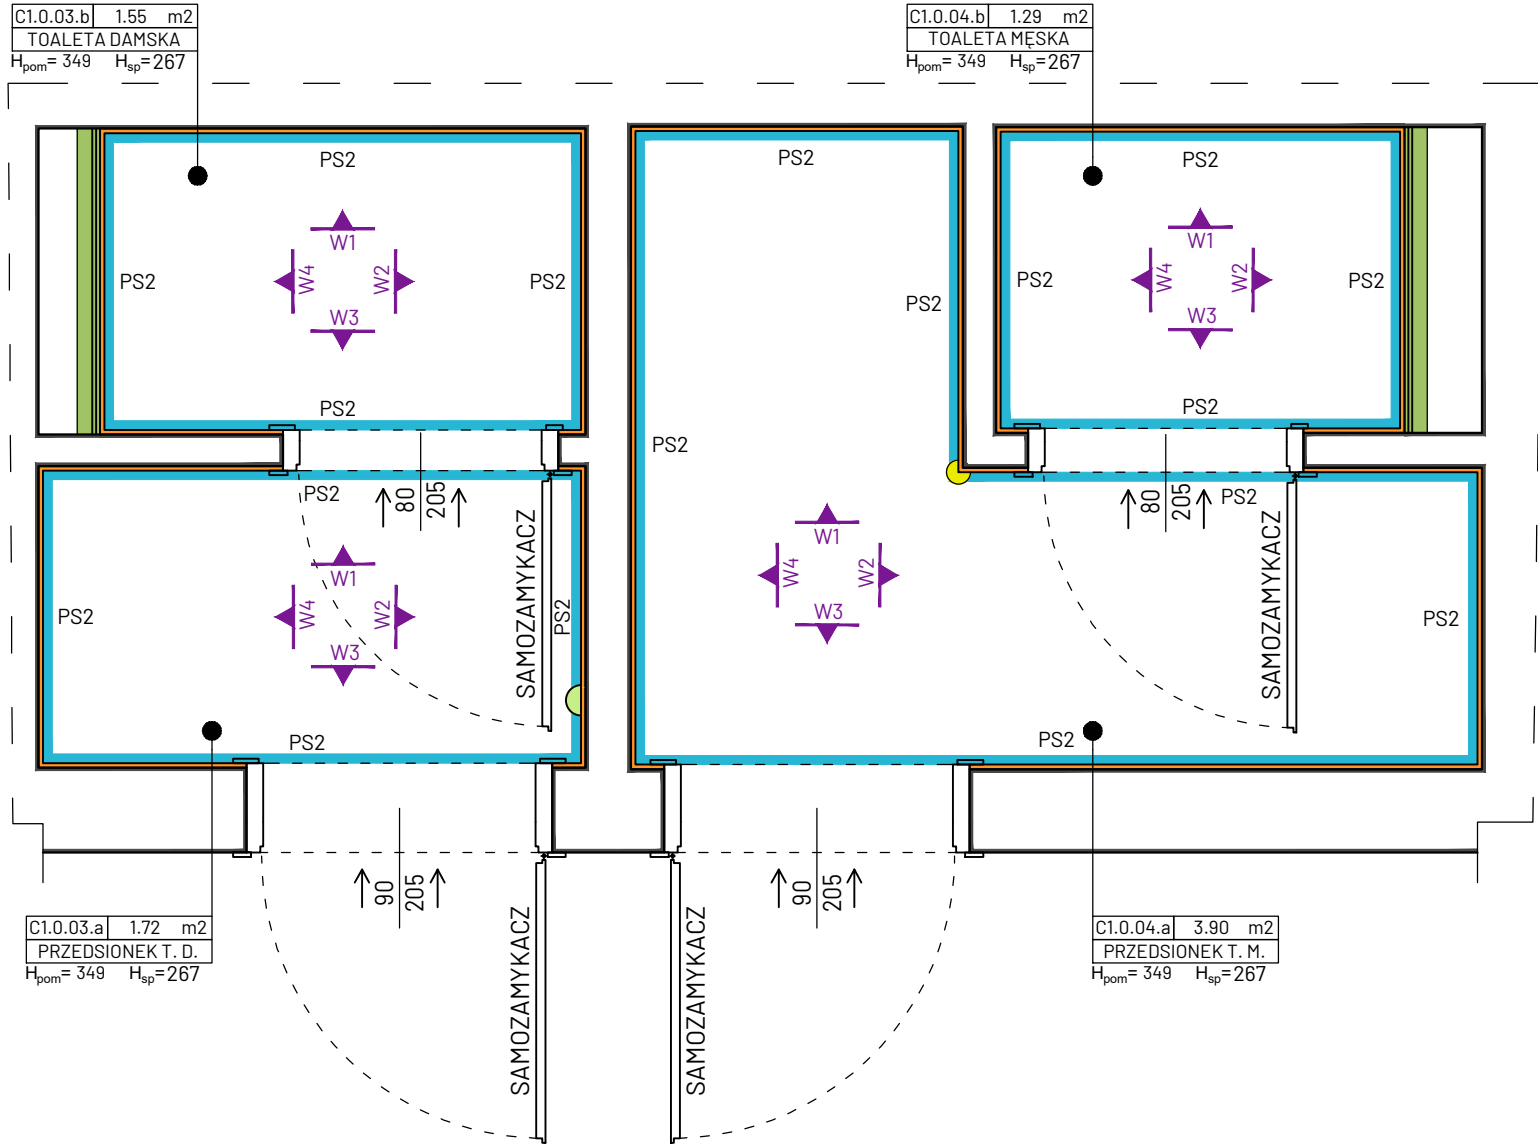

- 9) W WYPUKŁYCH NAROŻNIKACH ŚCIAN NALEŻY STOSOWAĆ LISTWY KRAWĘDZIOWE WYKONANE JAKO JEDEN ELEMENT. NIEDOPUSZCZALNE JEST ŁĄCZENIE LISTEW Z ODCINKÓW
- 10) W MIEJSCACH STYKU KLAMKI DRZWIOWEJ ZE ŚCIANĄ NALEŻY ZAMONTOWAĆ ODBOJNIK ŚCIENNY. LOKALIZACJĘ ODBOJNIKA NALEŻY DOSTOSOWAĆ DO MIEJSCA STYKU KLAMKI ZE ŚCIANĄ. W PRZYPADKU BRAKU MOŻLIWOŚCI OTWARCIA SKRZYDŁA DRZWIOWEGO DO KĄTA 90° PRZY ZASTOSOWANIU ODBOJNIKA ŚCIENNEGO, NALEŻY ZASTOSOWAĆ ODBOJNIK POSADZKOWY. LOKALIZACJA ODBOJNIKA POSADZKOWEGO POWINNA ZAPEWNIAC MAKSYMALNE OTWARCIE SKRZYDŁA DRZWIOWEGO BEZ RYZYKA UDERZENIA KLAMKĄ W ŚCIANĘ

UWAGA!

- 1) WYMIARY ŚCIAN ORAZ PŁYTEK ZOSTAŁY PRZEDSTAWIONE NA RYSUNKACH ROZWINIĘĆ ŚCIAN POSZCZEGÓLNYCH POMIESZCZEŃ (W DAJSZEJ CZĘŚCI RYSUNKOWEJ DOKUMENTACJI - WSZYSTKIE RYSUNKI NALEŻY ROZPATRYWAĆ ŁĄCZNIE)
- 2) WSZELKIE WYMIARY NALEŻY SPRAWDZIĆ Z NATURY NA BUDOWIE
- 3) EWENTUALNE ROZBIEŻNOŚCI STANU ISTNIEJĄCEGO Z DOKUMENTACJĄ NALEŻY ZGŁOŚIĆ PROJEKTANTOWI
- 4) PROJEKT ZAKŁADA 1,5CM ŁĄCZNEJ GRUBOŚCI PŁYTEK NA KLEJU
- 5) FUGI NALEŻY WYKONAĆ O SZEROKOŚCI 3,0MM
- 6) SPOINY NALEŻY WYPEŁNIĆ FUGĄ EPOKSYDOWĄ, ZGODNIE Z INFORMACJAMI ZAWARTYMI W CZĘŚCI OPISOWEJ DOKUMENTACJI
- 7) FUGI NA POSADZCE NALEŻY KONTYNUOWAĆ NA ŚCIANACH, ZGODNIE Z RYSUNKAMI ROZWINIĘĆ ŚCIAN POSZCZEGÓLNYCH POMIESZCZEŃ (W DAJSZEJ CZĘŚCI RYSUNKOWEJ DOKUMENTACJI - WSZYSTKIE RYSUNKI NALEŻY ROZPATRYWAĆ ŁĄCZNIE)
- 8) WYKONAWCA ROBÓT ZOBIGOWANY JEST DO OKREŚLENIA POTRZEBNEJ ILOŚCI PŁYTEK / MATERIAŁÓW WE WŁASNYM ZAKRESIE WRAZ Z OKREŚLENIEM ODPOWIEDNIEGO ZAPASU

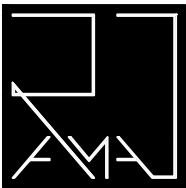

PRACOWNIA ARCHITEKTONICZNA RAMA

JEDNOSTKA PROJEKTOWA:				
Pracownia Architektoniczna RAMA Radosław Małeńczuk			REGON: 541162666 NIP: 8952284983 791 322 735 pracownia.rama@gmail.com	
NAZWA OBIEKTU:				
KOMPLEKSOWY REMONT 26 ŁAZIENEK OGÓLNODOSTĘPNYCH ORAZ 2 ŁAZIENEK Z NATRYSKAMI W STREFIE BASENOWEJ W NIERUCHOMOŚCI FUNDUSZU SKŁADKOWEGO UBEZPIECZENIA SPOŁECZNEGO ROLNIKÓW W KOŁOBRZEGU				
ADRES INWESTYCJI:				
ul. Norwida 3, 78-100 Kołobrzeg				
TYTUŁ RYSUNKU:				
PROJEKTOWANE WYKOŃCZENIE ŚCIAN TOALETY: C.0.03, C.0.04				
INWESTOR:				
Fundusz Składowy Ubezpieczenia Społecznego Rolników				
ADRES INWESTORA:				
ul. Stanisława Moniuszki 1A, 00-014 Warszawa				
PROJEKTANT - BRANŻA ARCHITEKTONICZNA: specjalność architektoniczna do projektowania bez ograniczeń				
mgr inż. arch. Radosław Małeńczuk uprawnienia nr 18/DSOKK/2024				PODPIS
BRANŻA	SKALA / FORMAT	FAZA PROJEKTU	DATA OPRACOWANIA	NUMER RYSUNKU
ARCH	1:25/460x297mm	PW	05.05.2026 r.	ARCH/00/7.8
PROJEKT CHRONIONY USTAWĄ O PRAWACH AUTORSKICH, WSZELKIE PRAWA ZASTRZEŻONE				