




RZUT KONDYGNACJI +1

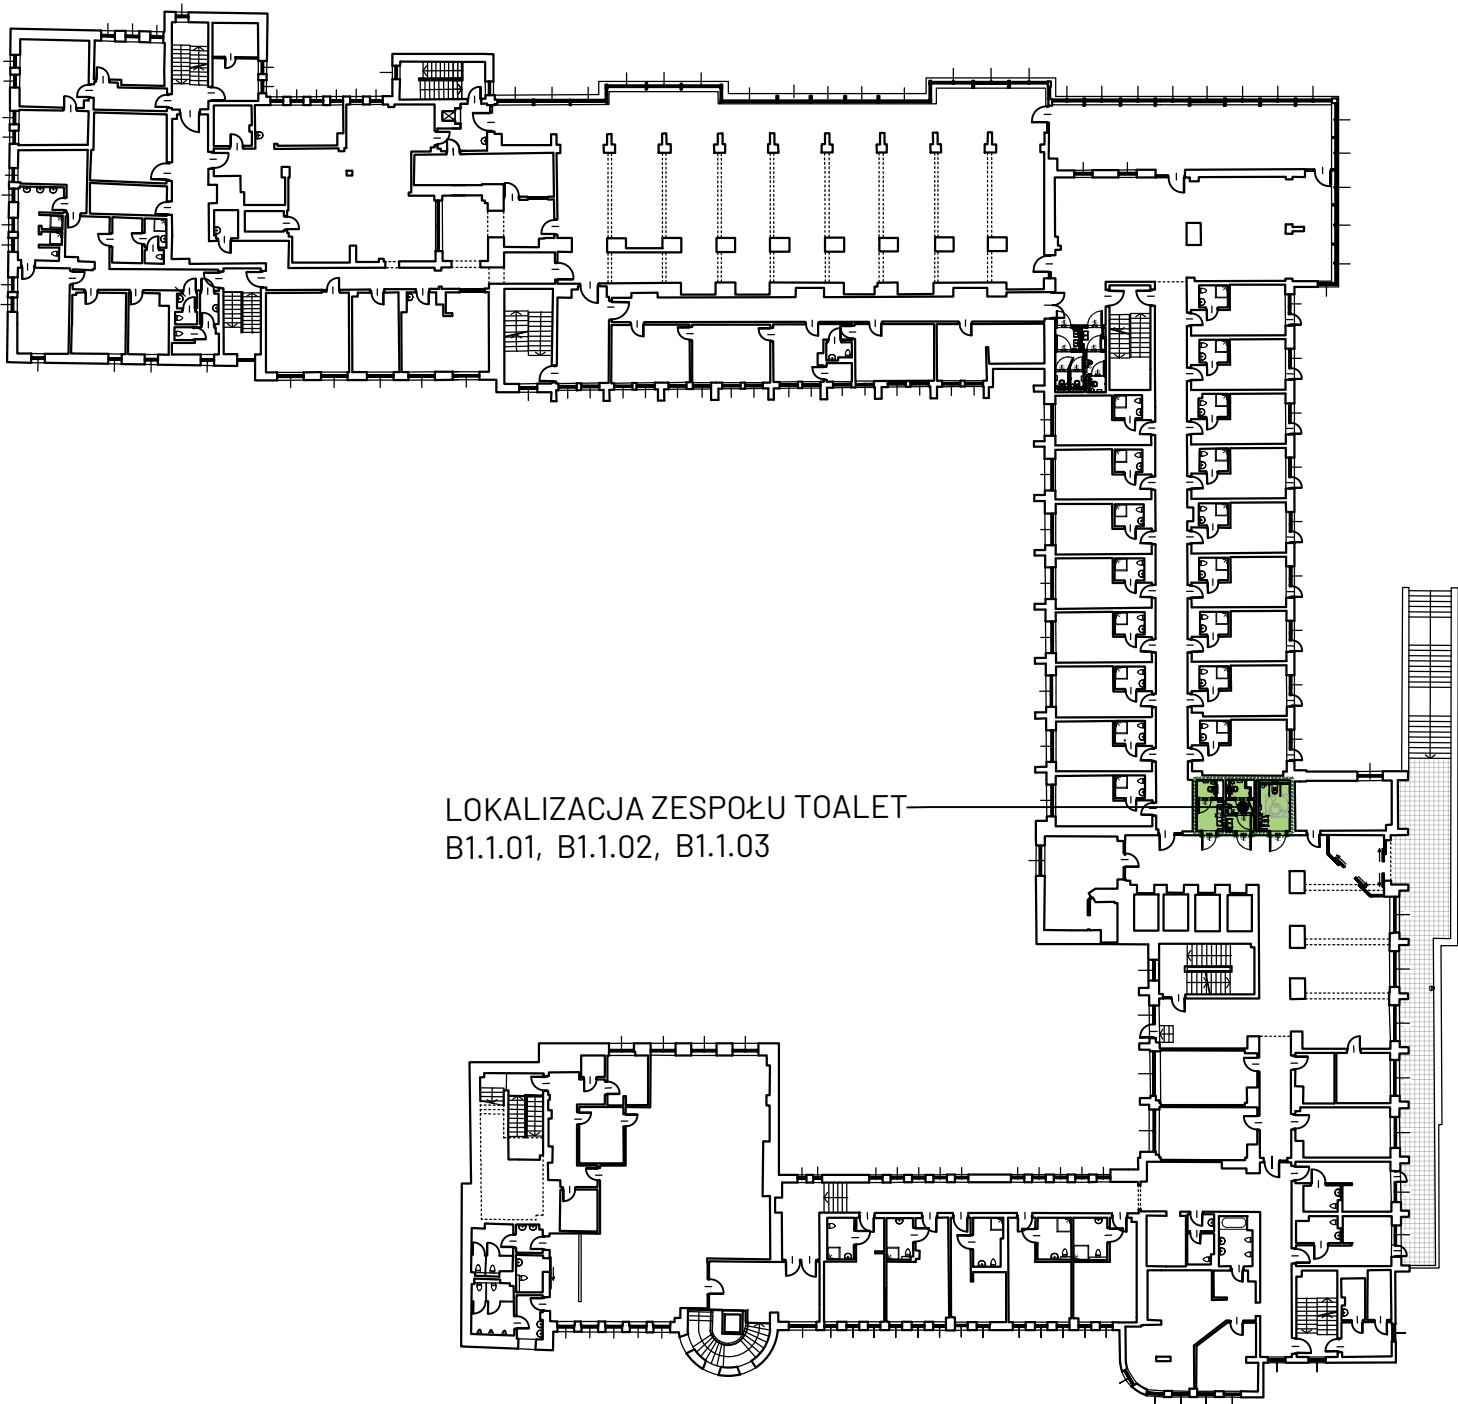


LOKALIZACJA ZESPOŁU TOALET
B1.1.01, B1.1.02, B1.1.03

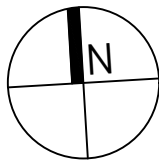

SCHEMAT PODZIAŁU BUDYNKU NA SEGMENTY:

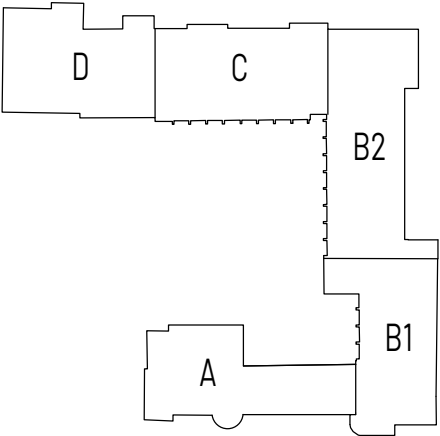

DEFINICJA OZNACZEŃ:

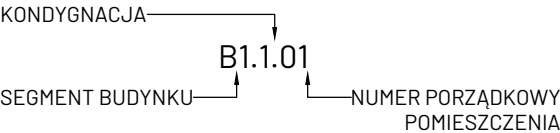

 PRACOWNIA ARCHITEKTONICZNA RAMA				
JEDNOSTKA PROJEKTOWA:				
Pracownia Architektoniczna RAMA Radosław Małeńczuk			REGON: 541162666 NIP: 8952284983 791 322 735 pracownia.rama@gmail.com	
NAZWA OBIEKTU:				
KOMPLEKSOWY REMONT 26 ŁAZIENEK OGÓLNODOSTĘPNYCH ORAZ 2 ŁAZIENEK Z NATRYSKAMI W STREFIE BASENOWEJ W NIERUCHOMOŚCI FUNDUSZU SKŁADKOWEGO UBEZPIECZENIA SPOŁECZNEGO ROLNIKÓW W KOŁOBRZEGU				
ADRES INWESTYCJI:				
ul. Norwida 3, 78-100 Kołobrzeg				
TYTUŁ RYSUNKU:				
LOKALIZACJA ZESPOŁU TOALET - KONDYGNACJA +1 TOALETY: B1.1.01, B1.1.02, B1.1.03				
INWESTOR:				
Fundusz Składowy Ubezpieczenia Społecznego Rolników				
ADRES INWESTORA:				
ul. Stanisława Moniuszki 1A, 00-014 Warszawa				
PROJEKTANT - BRANŻA ARCHITEKTONICZNA: specjalność architektoniczna do projektowania bez ograniczeń				
mgr inż. arch. Radosław Małeńczuk uprawnienia nr 18/DSOKK/2024				PODPIS
BRANŻA	SKALA / FORMAT	FAZA PROJEKTU	DATA OPRACOWANIA	NUMER RYSUNKU
ARCH	1:500/420x297mm	PW	05.05.2026 r.	ARCH/01/1.1
PROJEKT CHRONIONY USTAWĄ O PRAWACH AUTORSKICH, WSZELKIE PRAWA ZASTRZEŻONE				