


PROJEKTOWANE WYKOŃCZENIE POSADZKI

RZUT POMIESZCZEŃ


- OGÓLNODOSTĘPNA TOALETA DAMSKA (B1.1.01)
- OGÓLNODOSTĘPNA TOALETA MĘSKA (B1.1.02)
- OGÓLNODOSTĘPNA TOALETA DLA OSÓB NIEPEŁNOSPRAWNYCH (B1.1.03)

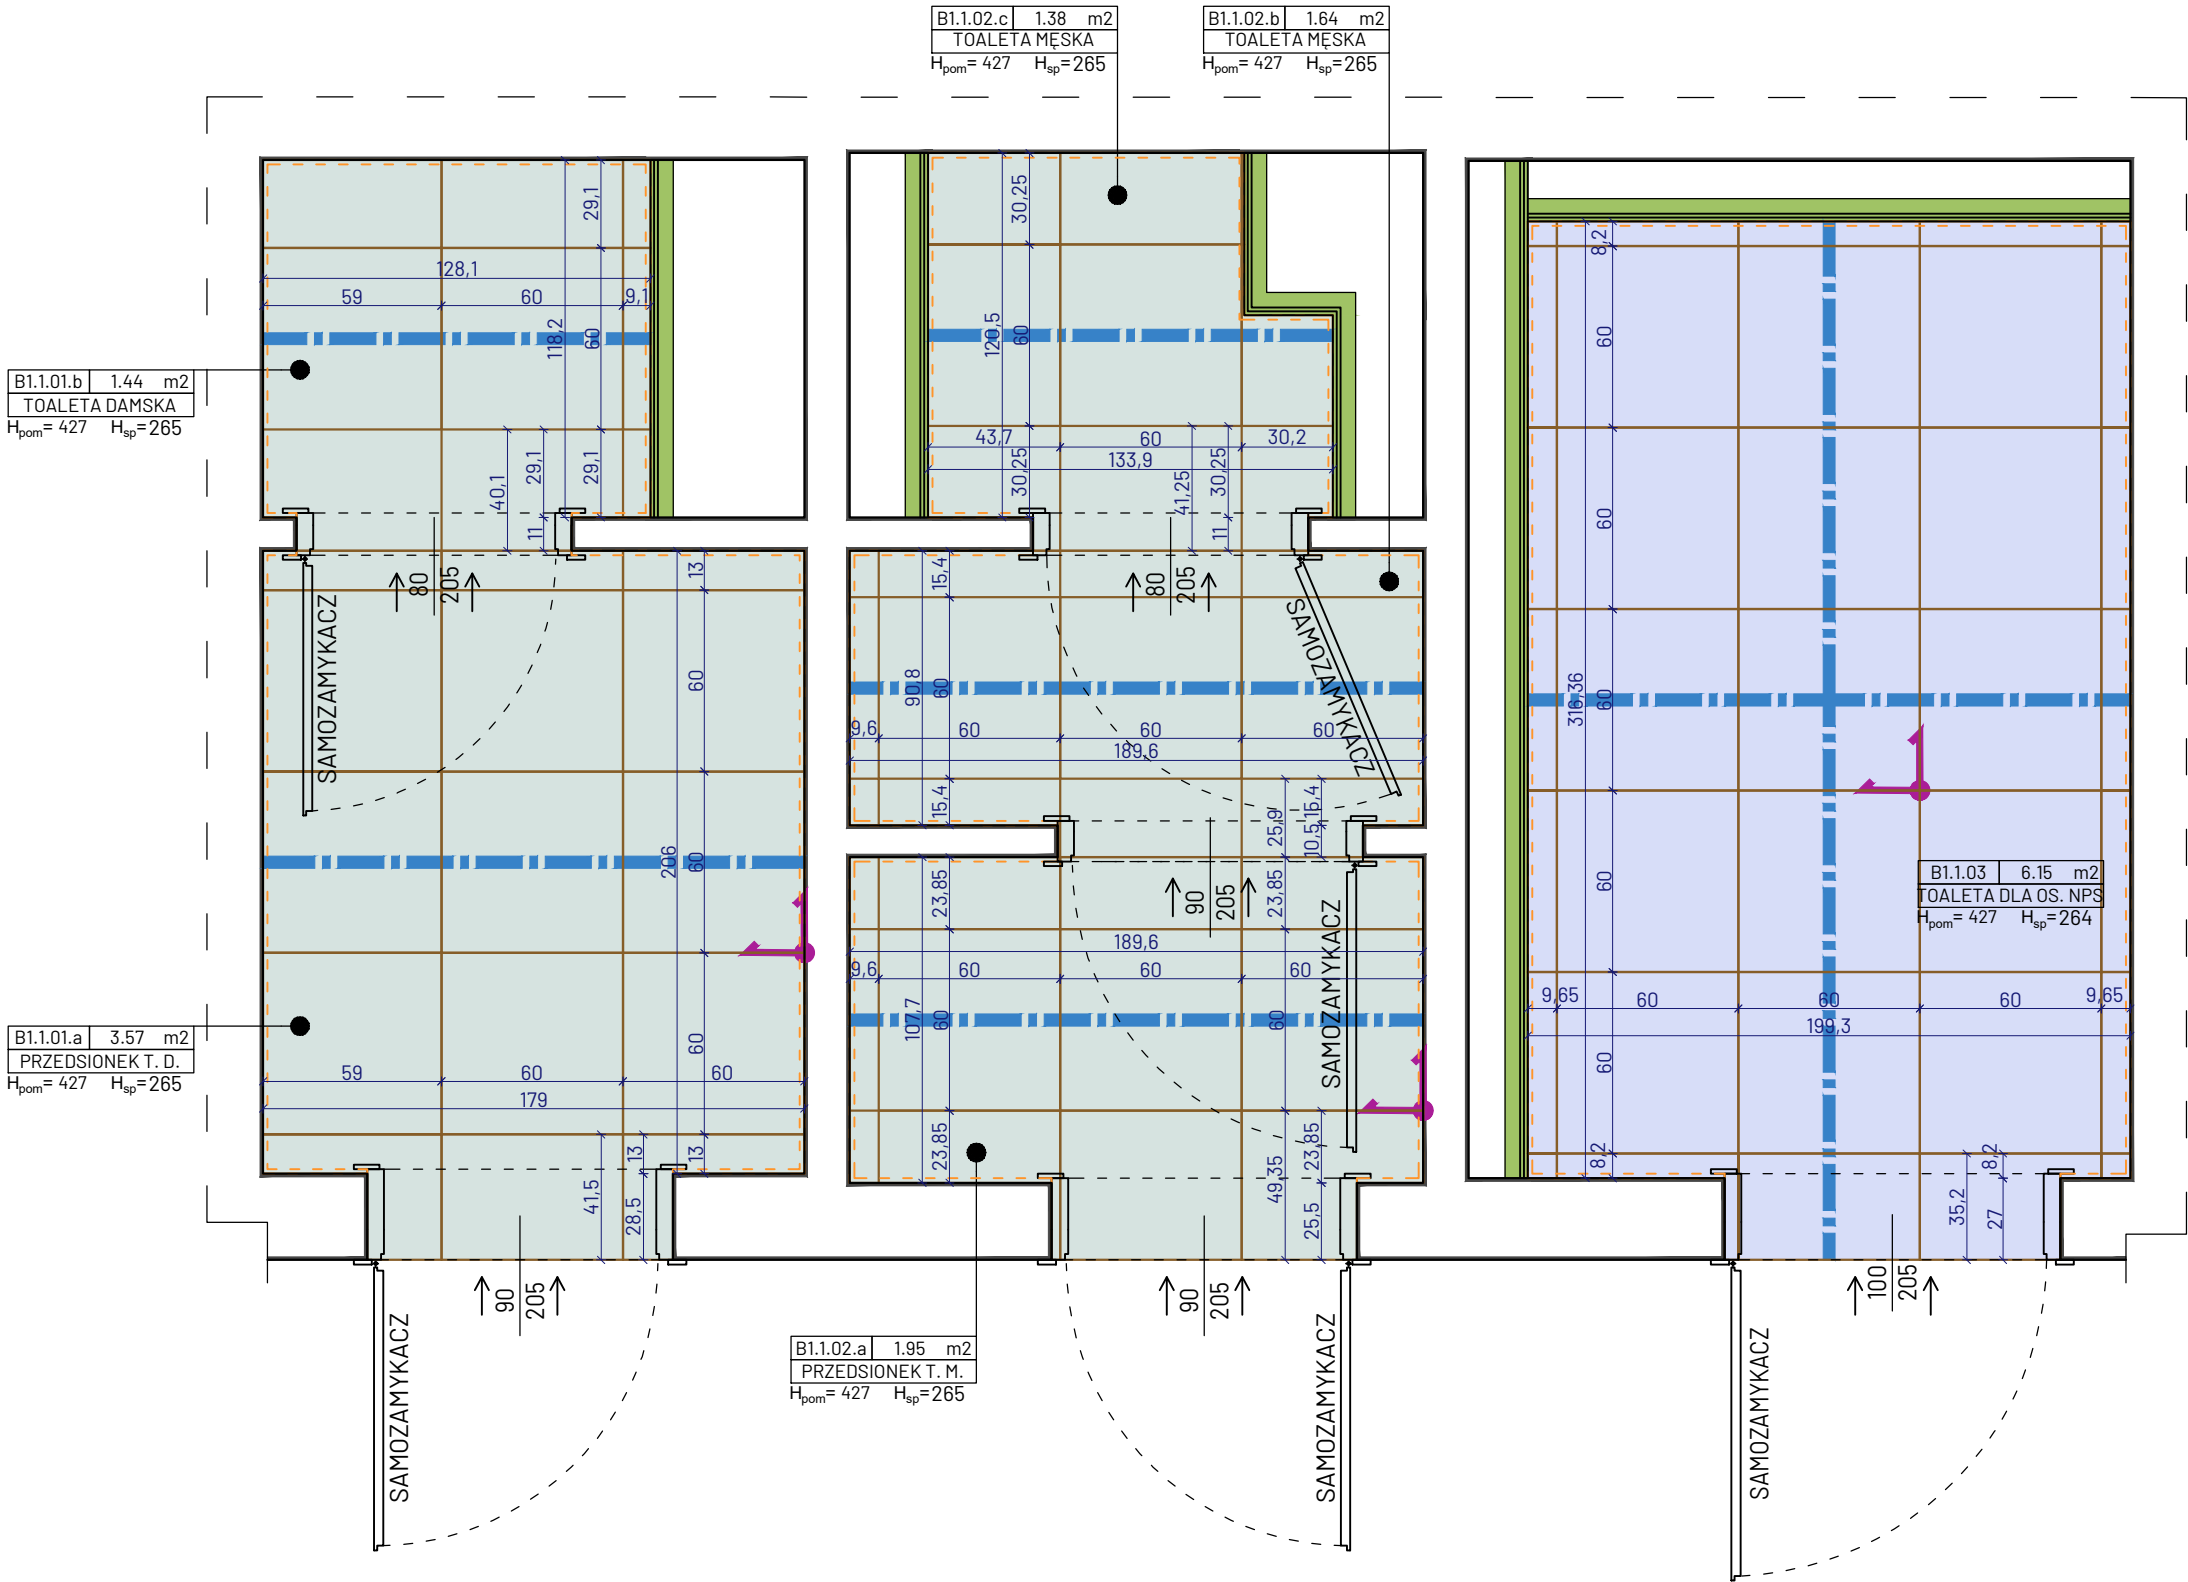

LEGENDA

| OZNACZENIE |   |
|------------|---|
|            | OBRYS ŚCIAN<br>(ISTNIEJĄCYCH / WYRÓWNANYCH)   |
|            | PROJEKTOWANA PRZEDŚCIANKA GK<br>/ OBUDOWA SZACHTU TECHNICZNEGO   |
|            | OBRYS ŚCIAN<br>(WYKOŃCZONYCH PŁYTKAMI)   |
|            | PŁYTKI PODŁOGOWE - P2<br>PROJEKTOWANE PŁYTKI GRESOWE<br>WYMIAR PŁYTKI: 60x60cm<br>POW.: 11,27m <sup>2</sup> + ZAPAS MIN. 20% (2,25m <sup>2</sup> )= 13,52m <sup>2</sup> |
|            | PŁYTKI PODŁOGOWE - P3<br>PROJEKTOWANE PŁYTKI GRESOWE<br>WYMIAR PŁYTKI: 60x60cm<br>POW.: 6,61m <sup>2</sup> + ZAPAS MIN. 20% (1,32m <sup>2</sup> )= 7,93m <sup>2</sup>   |
|            | PUNKT STARTOWY KŁADZENIA PŁYTEK   |
|            | ŚRODEK PŁYTKI STARTOWEJ<br>W OSI ŚRODKA POMIESZCZENIA   |

- UWAGA!
- WSZELKIE WYMIARY NALEŻY SPRAWDZIĆ Z NATURY NA BUDOWIE
  - EWENTUALNE ROZBIEŻNOŚCI STANU ISTNIEJĄCEGO Z DOKUMENTACJĄ NALEŻY ZGŁOSIĆ PROJEKTANTOWI
  - PROJEKT ZAKŁADA 1,5CM ŁĄCZNEJ GRUBOŚCI PŁYTEK NA KLEJU
  - NALEŻY ZACHOWAĆ CIĄGŁOŚĆ LINII SPOIN MIĘDZY PŁYTKAMI W KOLEJNYCH POMIESZCZENIACH, A W LINII ZAMKNIĘTEGO SKRZYDŁA DRZWIOWEGO NALEŻY WYKONAĆ DYLATACJĘ PŁYTEK W POSTACI SZCZELINY WYPEŁNIONEJ SILIKONEM W KOLORZE FUGI (SILIKON PRZEZNACZONY DO WYPEŁNIANIA PRZERW DYLATACYJNYCH I NAROŻNIKÓW WEWNĘTRZNYCH)
  - FUGI NALEŻY WYKONAĆ O SZEROKOŚCI 3,0MM
  - SPOINY NALEŻY WYPEŁNIĆ FUGĄ EPOKSYDOWĄ, ZGODNIE Z INFORMACJAMI ZAWARTYMI W CZĘŚCI OPISOWEJ DOKUMENTACJI
  - FUGI NA POSADZCE NALEŻY KONTYNUOWAĆ NA ŚCIANACH, ZGODNIE Z RYSUNKAMI ROZWINIĘĆ ŚCIAN POSZCZEGÓLNYCH POMIESZCZEŃ (W DALESZEJ CZĘŚCI RYSUNKOWEJ DOKUMENTACJI - WSZYSTKIE RYSUNKI NALEŻY ROZPATRYWAĆ ŁĄCZNIE)
  - W PRZYPADKU USZKODZENIA ISTNIEJĄCYCH PŁYTEK W PRZESTRZENI KORYTARZA, PRZYLEGAJĄCYCH DO POMIESZCZEŃ OBJĘTYCH ZAKRESEM OPRACOWANIA, NALEŻY JE ODTWORZYĆ / WYMIENIĆ NA NOWE STOSUJĄC PŁYTKI TOŻSAME Z ISTNIEJĄCYMI
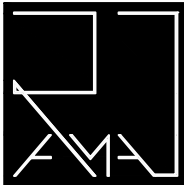
|   |                |               |                                                                             |               |
|---|----------------|---------------|-----------------------------------------------------------------------------|---------------|
| <div></div>                                                                                                |                |               |                                                                             |               |
| PRACOWNIA ARCHITEKTONICZNA RAMA   |                |               |                                                                             |               |
| JEDNOSTKA PROJEKTOWA:   |                |               |                                                                             |               |
| Pracownia Architektoniczna RAMA<br>Radosław Małeńczuk   |                |               | REGON: 541162666 NIP: 8952284983<br>791 322 735<br>pracownia.rama@gmail.com |               |
| NAZWA OBIEKTU:   |                |               |                                                                             |               |
| KOMPLEKSOWY REMONT 26 ŁAZIENEK OGÓLNODOSTĘPNYCH ORAZ<br>2 ŁAZIENEK Z NATRYSKAMI W STREFIE BASENOWEJ W NIERUCHOMOŚCI<br>FUNDUSZU SKŁADKOWEGO UBEZPIECZENIA SPOŁECZNEGO ROLNIKÓW<br>W KOŁOBRZEGU |                |               |                                                                             |               |
| ADRES INWESTYCJI:   |                |               |                                                                             |               |
| ul. Norwida 3, 78-100 Kołobrzeg   |                |               |                                                                             |               |
| TYTUŁ RYSUNKU:   |                |               |                                                                             |               |
| PROJEKTOWANE WYKOŃCZENIE POSADZKI<br>TOALETY: B1.1.01, B1.1.02, B1.1.03   |                |               |                                                                             |               |
| INWESTOR:   |                |               |                                                                             |               |
| Fundusz Składowy Ubezpieczenia Społecznego Rolników   |                |               |                                                                             |               |
| ADRES INWESTORA:   |                |               |                                                                             |               |
| ul. Stanisława Moniuszki 1A, 00-014 Warszawa   |                |               |                                                                             |               |
| PROJEKTANT - BRANŻA ARCHITEKTONICZNA: specjalność architektoniczna do projektowania bez ograniczeń                                                                                             |                |               |                                                                             |               |
| mgr inż. arch. Radosław Małeńczuk<br>uprawnienia nr 18/DSOKK/2024   |                |               |                                                                             | PODPIS        |
| BRANŻA   | SKALA / FORMAT | FAZA PROJEKTU | DATA OPRACOWANIA                                                            | NUMER RYSUNKU |
| ARCH   | 1:25/550x297mm | PW            | 05.05.2026 r.                                                               | ARCH/01/1.7   |
| PROJEKT CHRONIONY USTAWĄ O PRAWACH AUTORSKICH, WSZELKIE PRAWA ZASTRZEŻONE   |                |               |                                                                             |               |