




ROZWINIĘCIA ŚCIAN OGÓLNODOSTĘPNEJ TOALETY DLA OSÓB NIEPEŁNOSPRAWNYCH B1.1.03

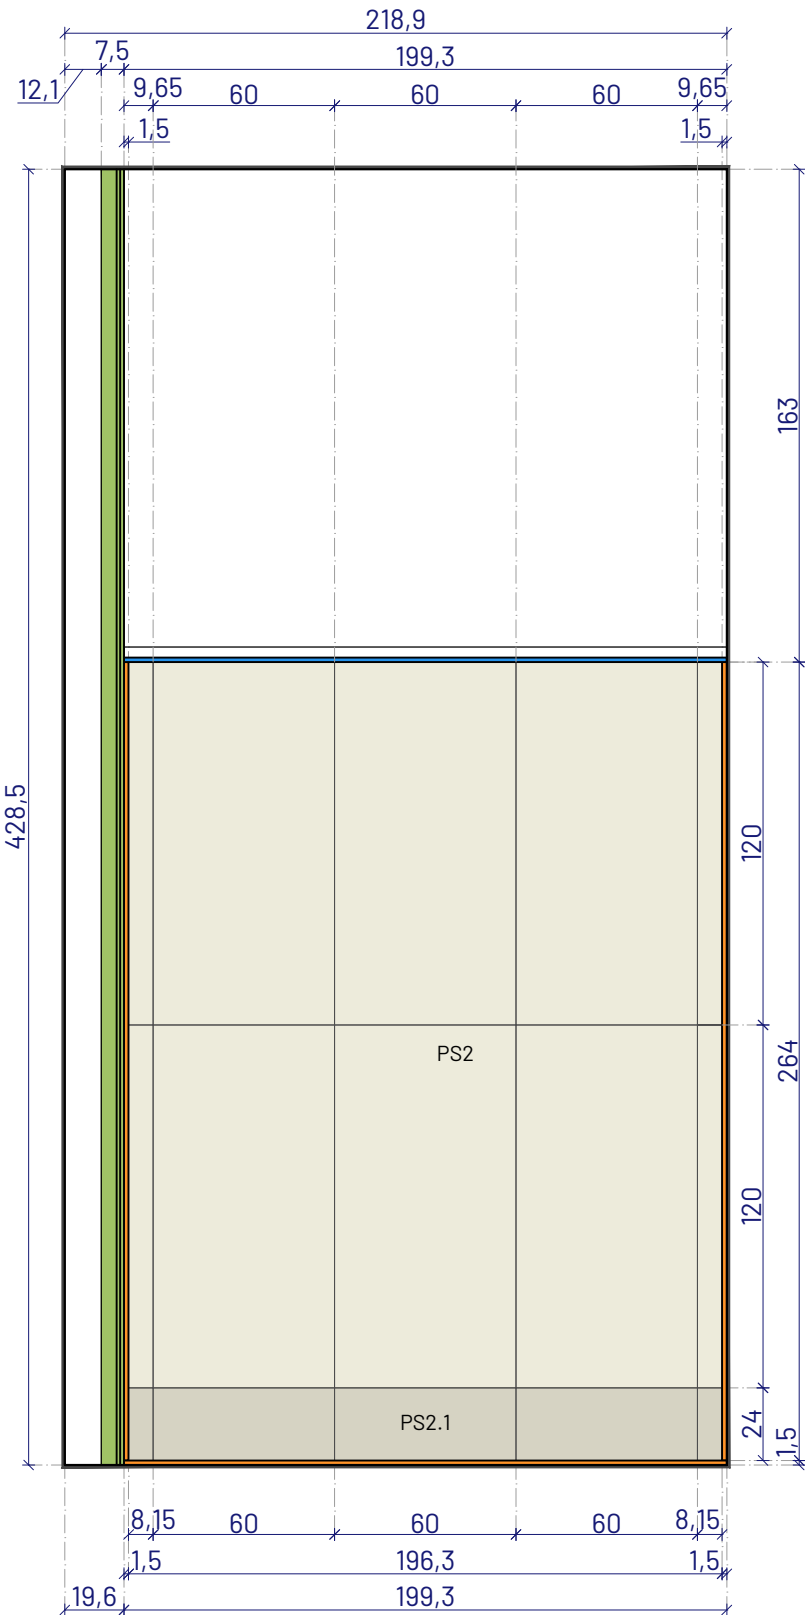


WIDOK W1 - WYKOŃCZENIE ŚCIAN

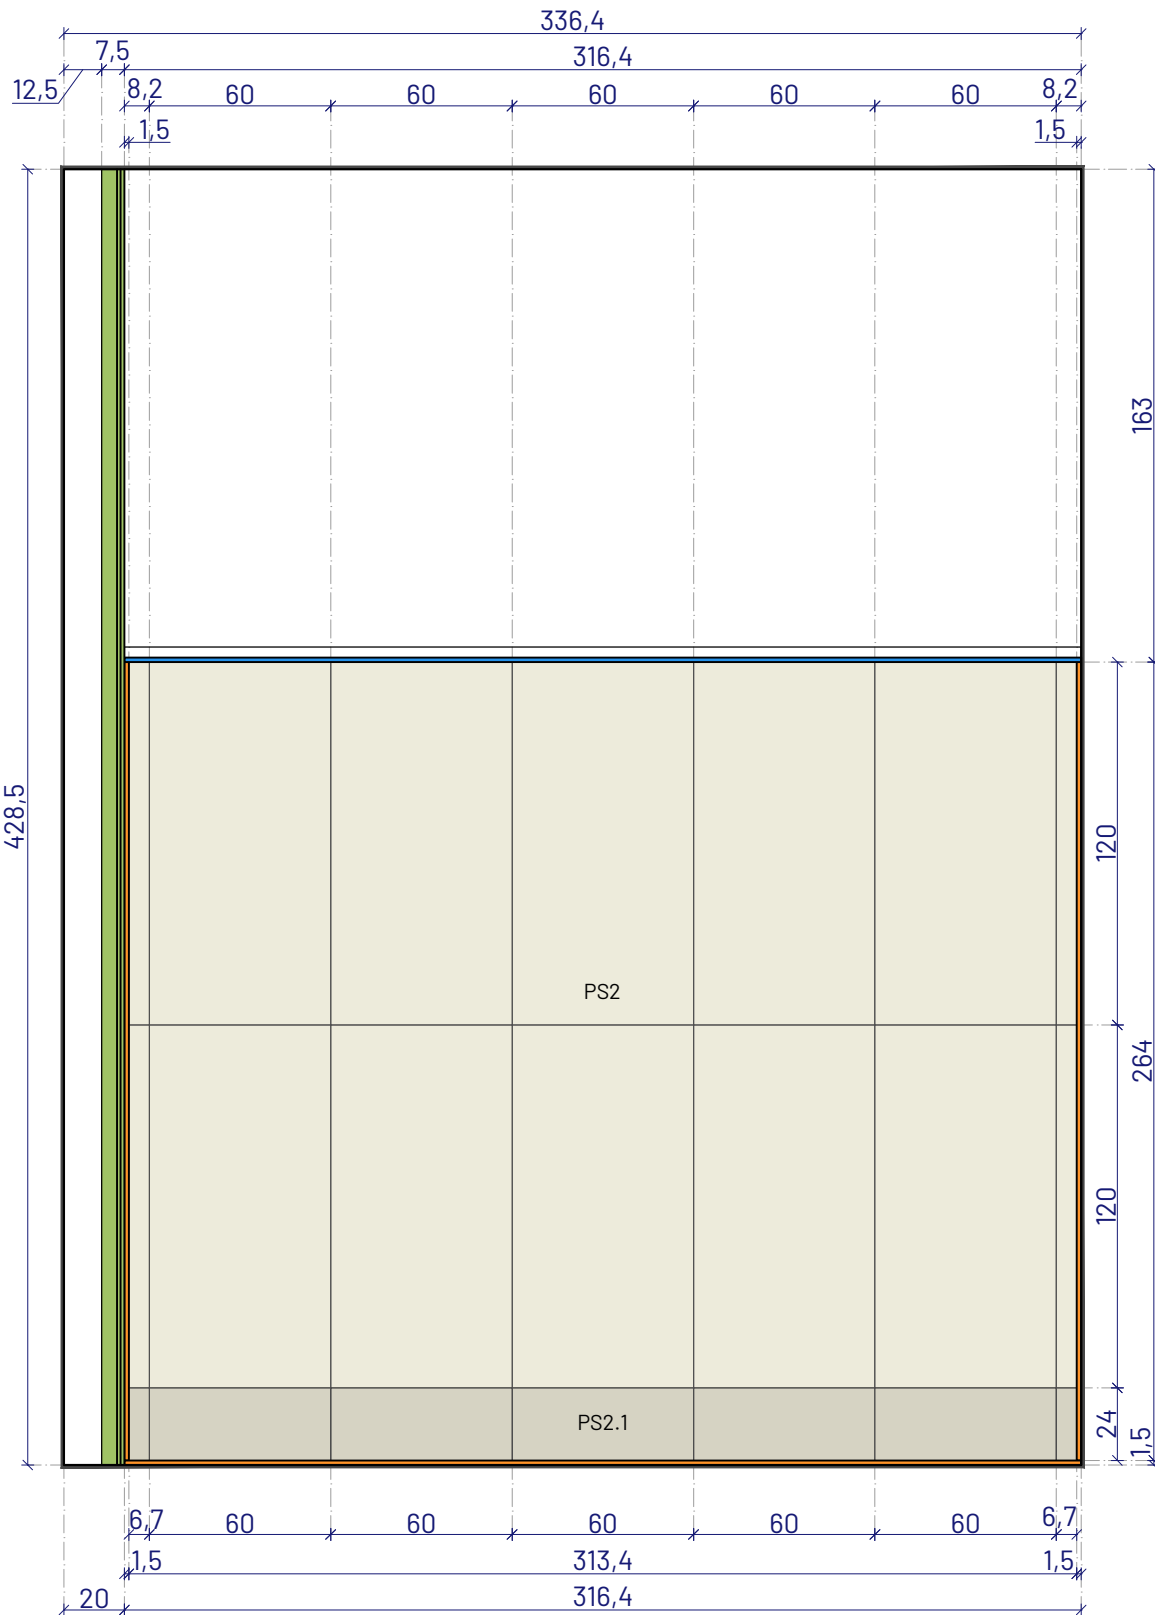


WIDOK W2 - WYKOŃCZENIE ŚCIAN

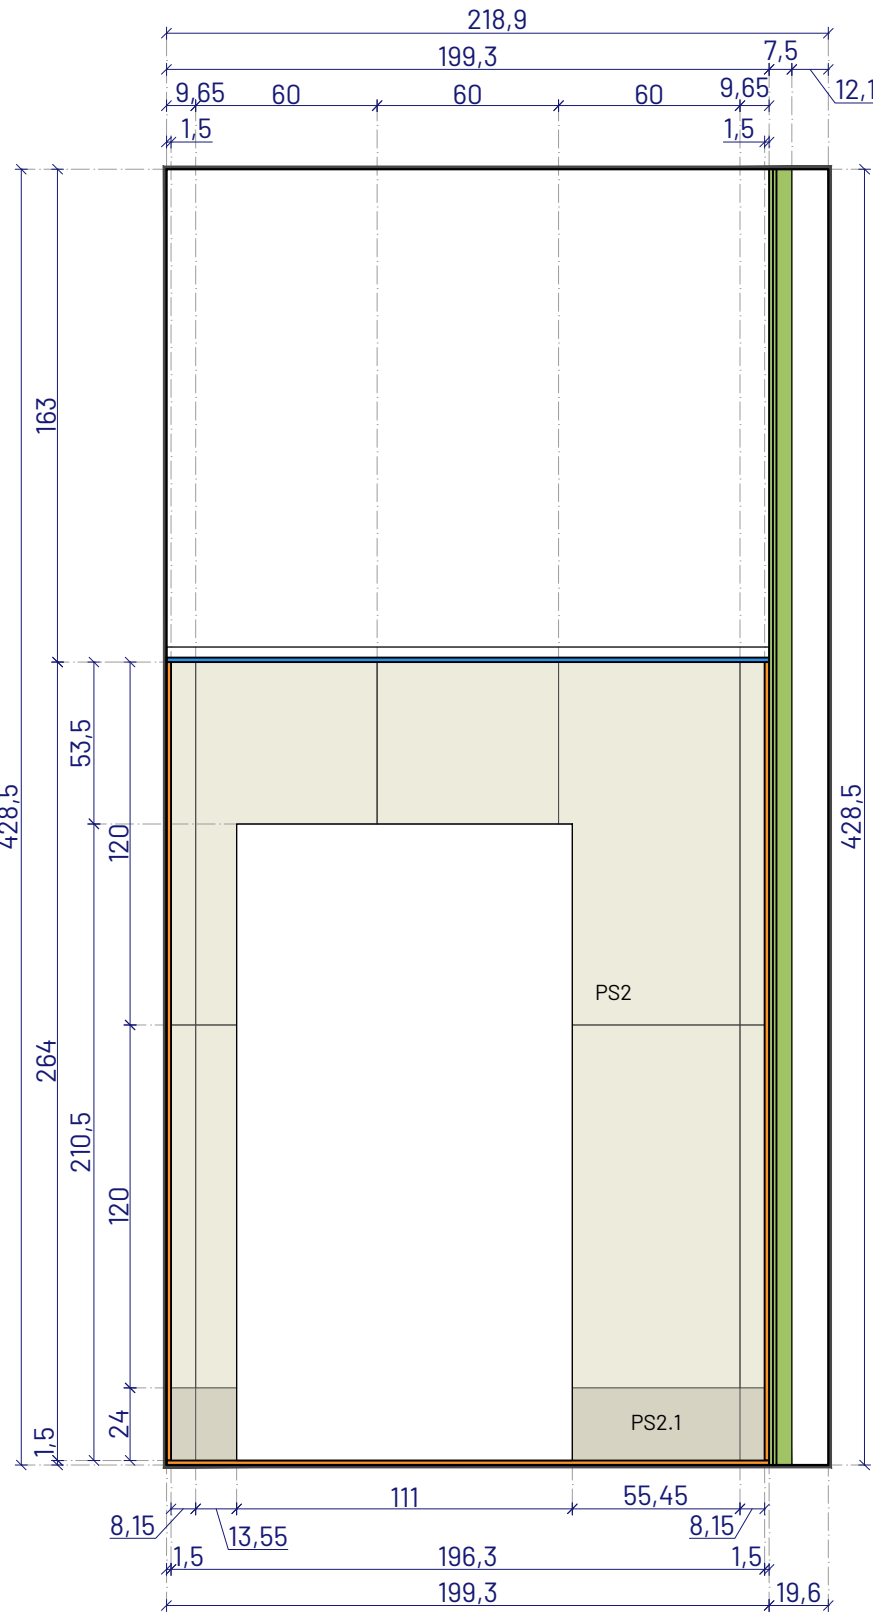


WIDOK W3 - WYKOŃCZENIE ŚCIAN

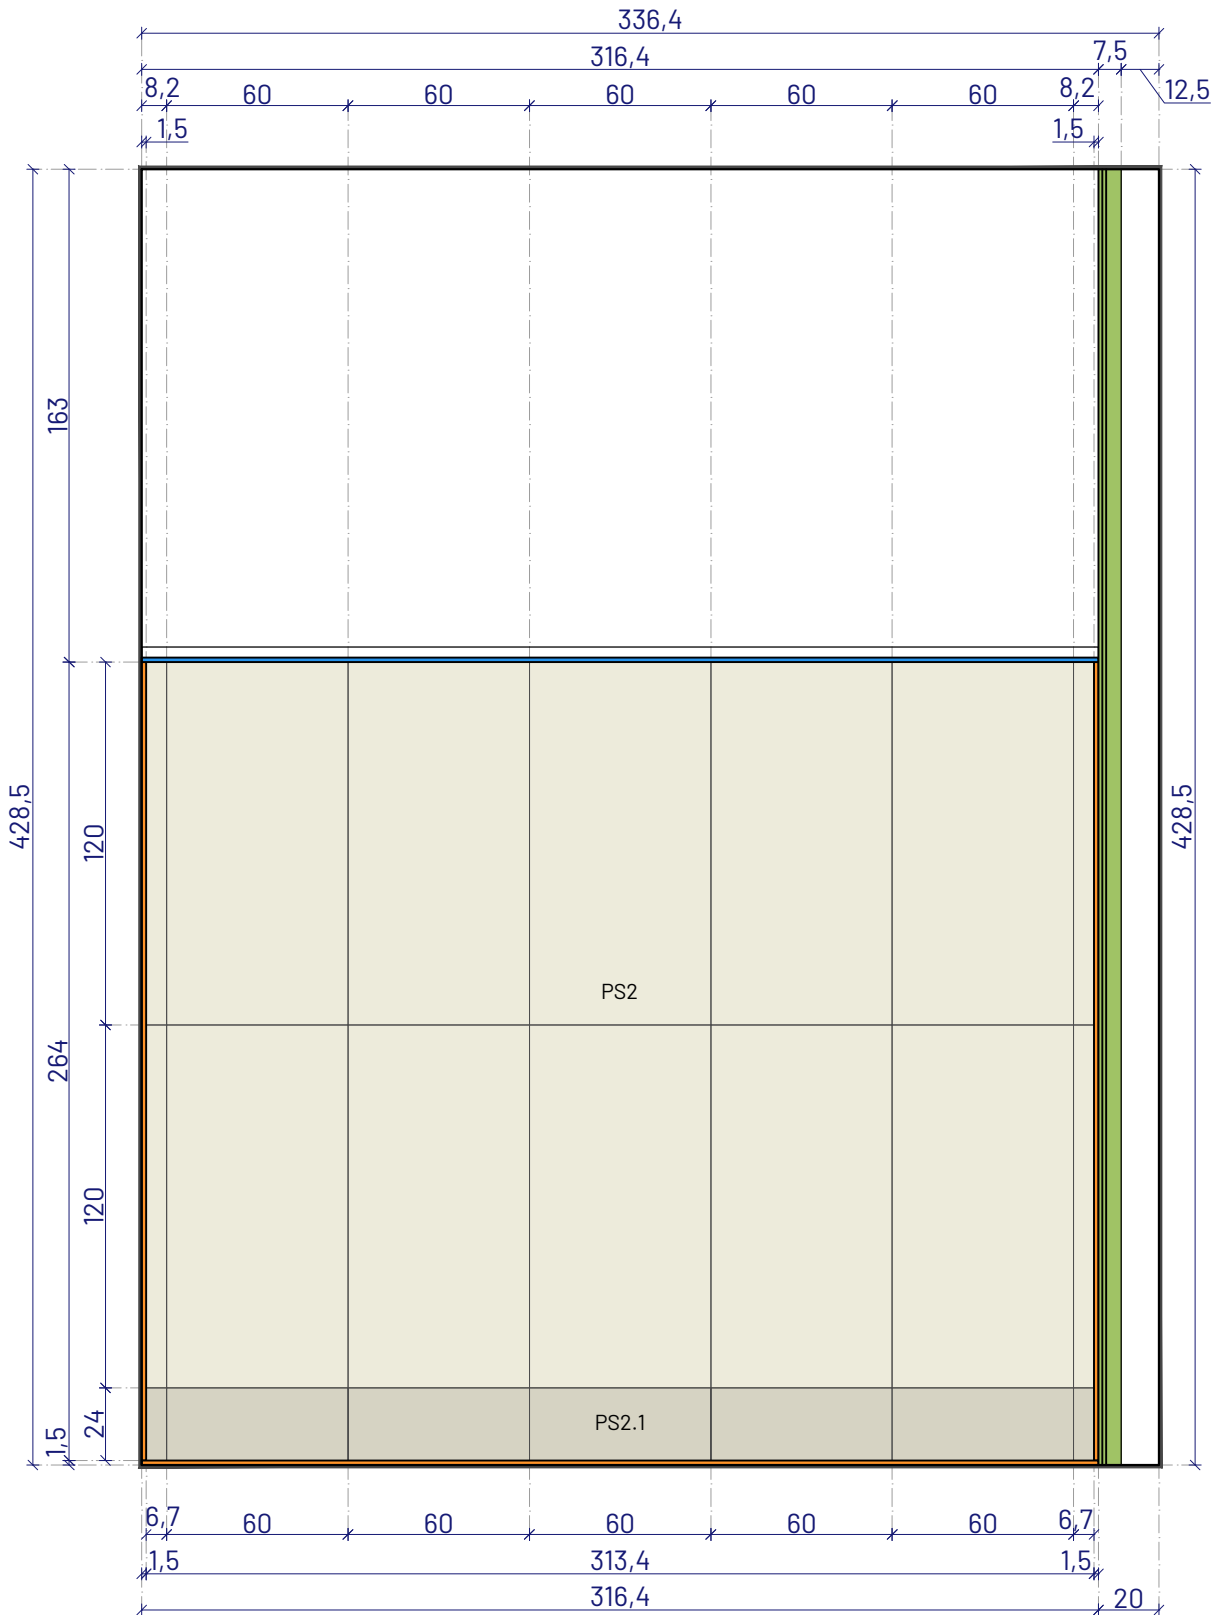


WIDOK W4 - WYKOŃCZENIE ŚCIAN

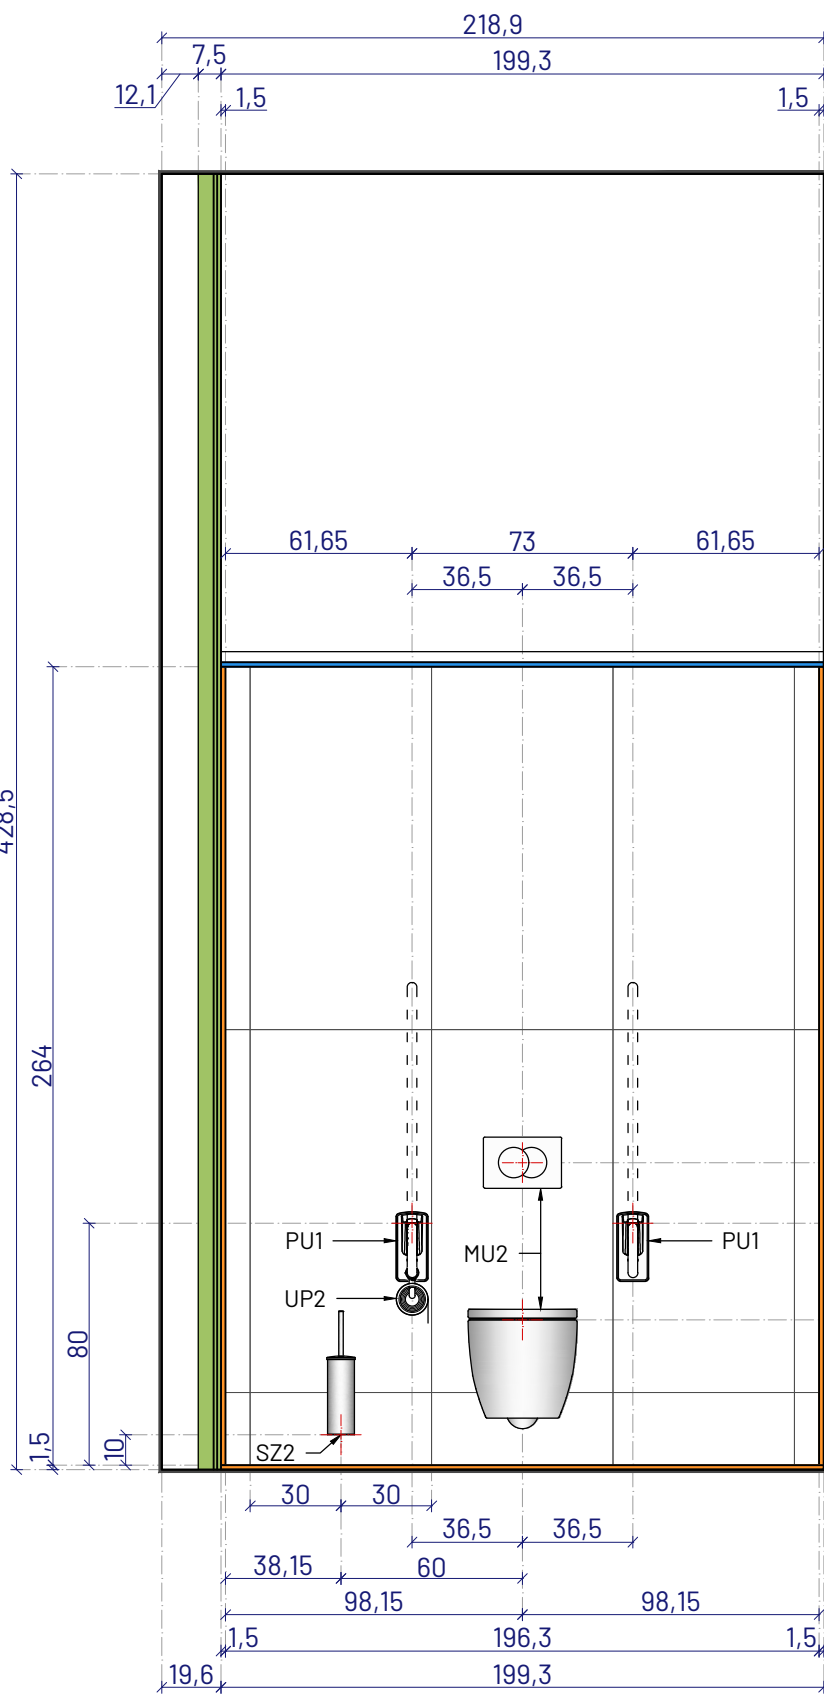


WIDOK W1 - UKŁAD FUNKCJONALNY

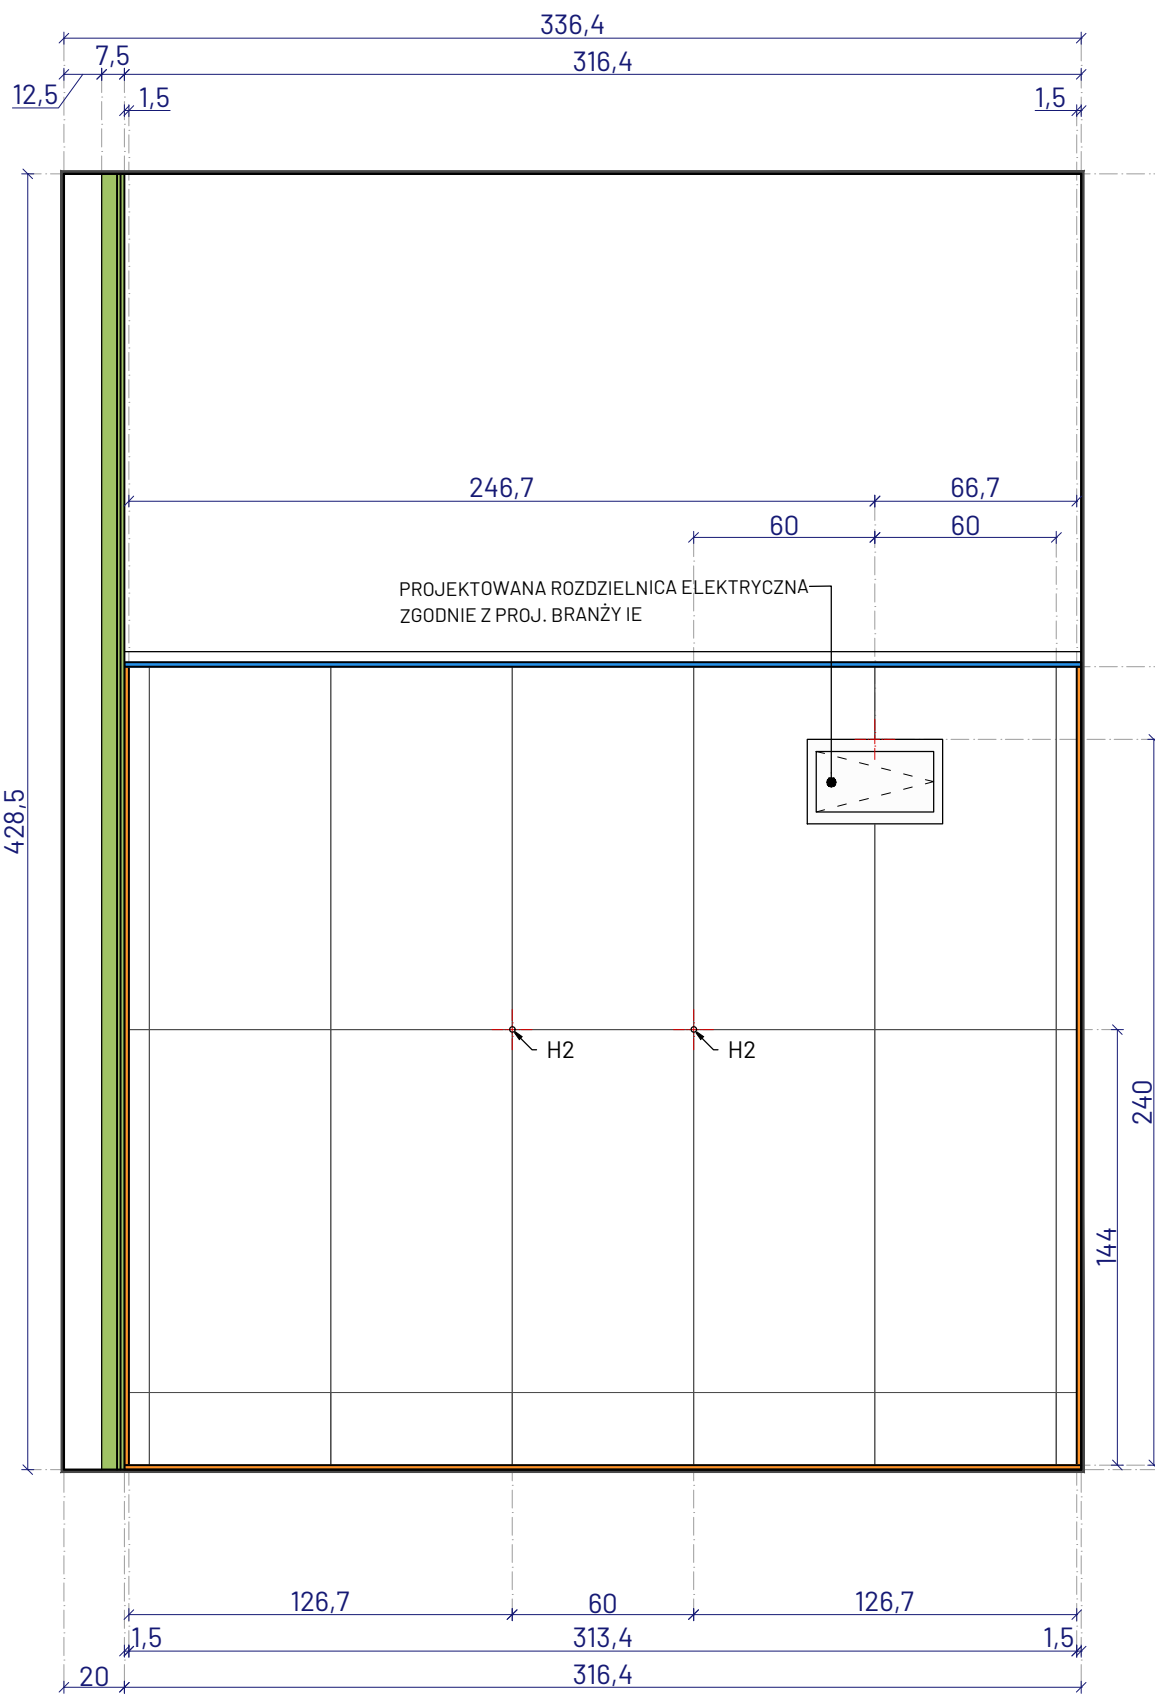

WIDOK W2 - UKŁAD FUNKCJONALNY

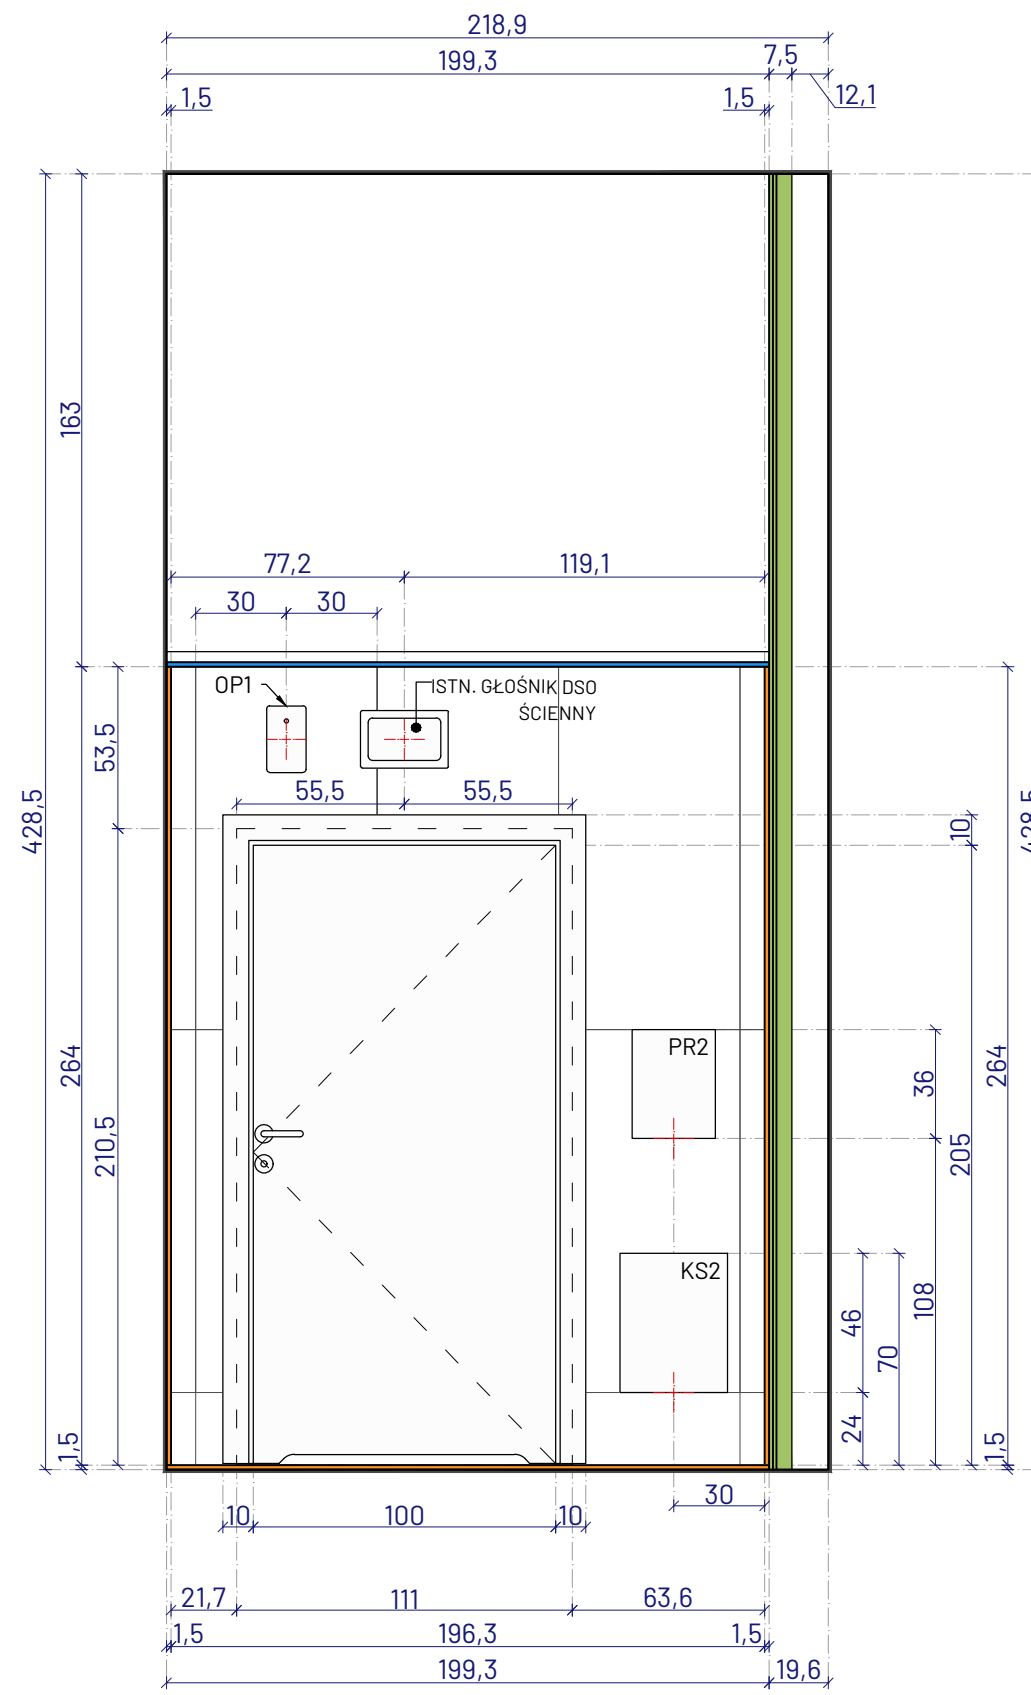

WIDOK W3 - UKŁAD FUNKCJONALNY

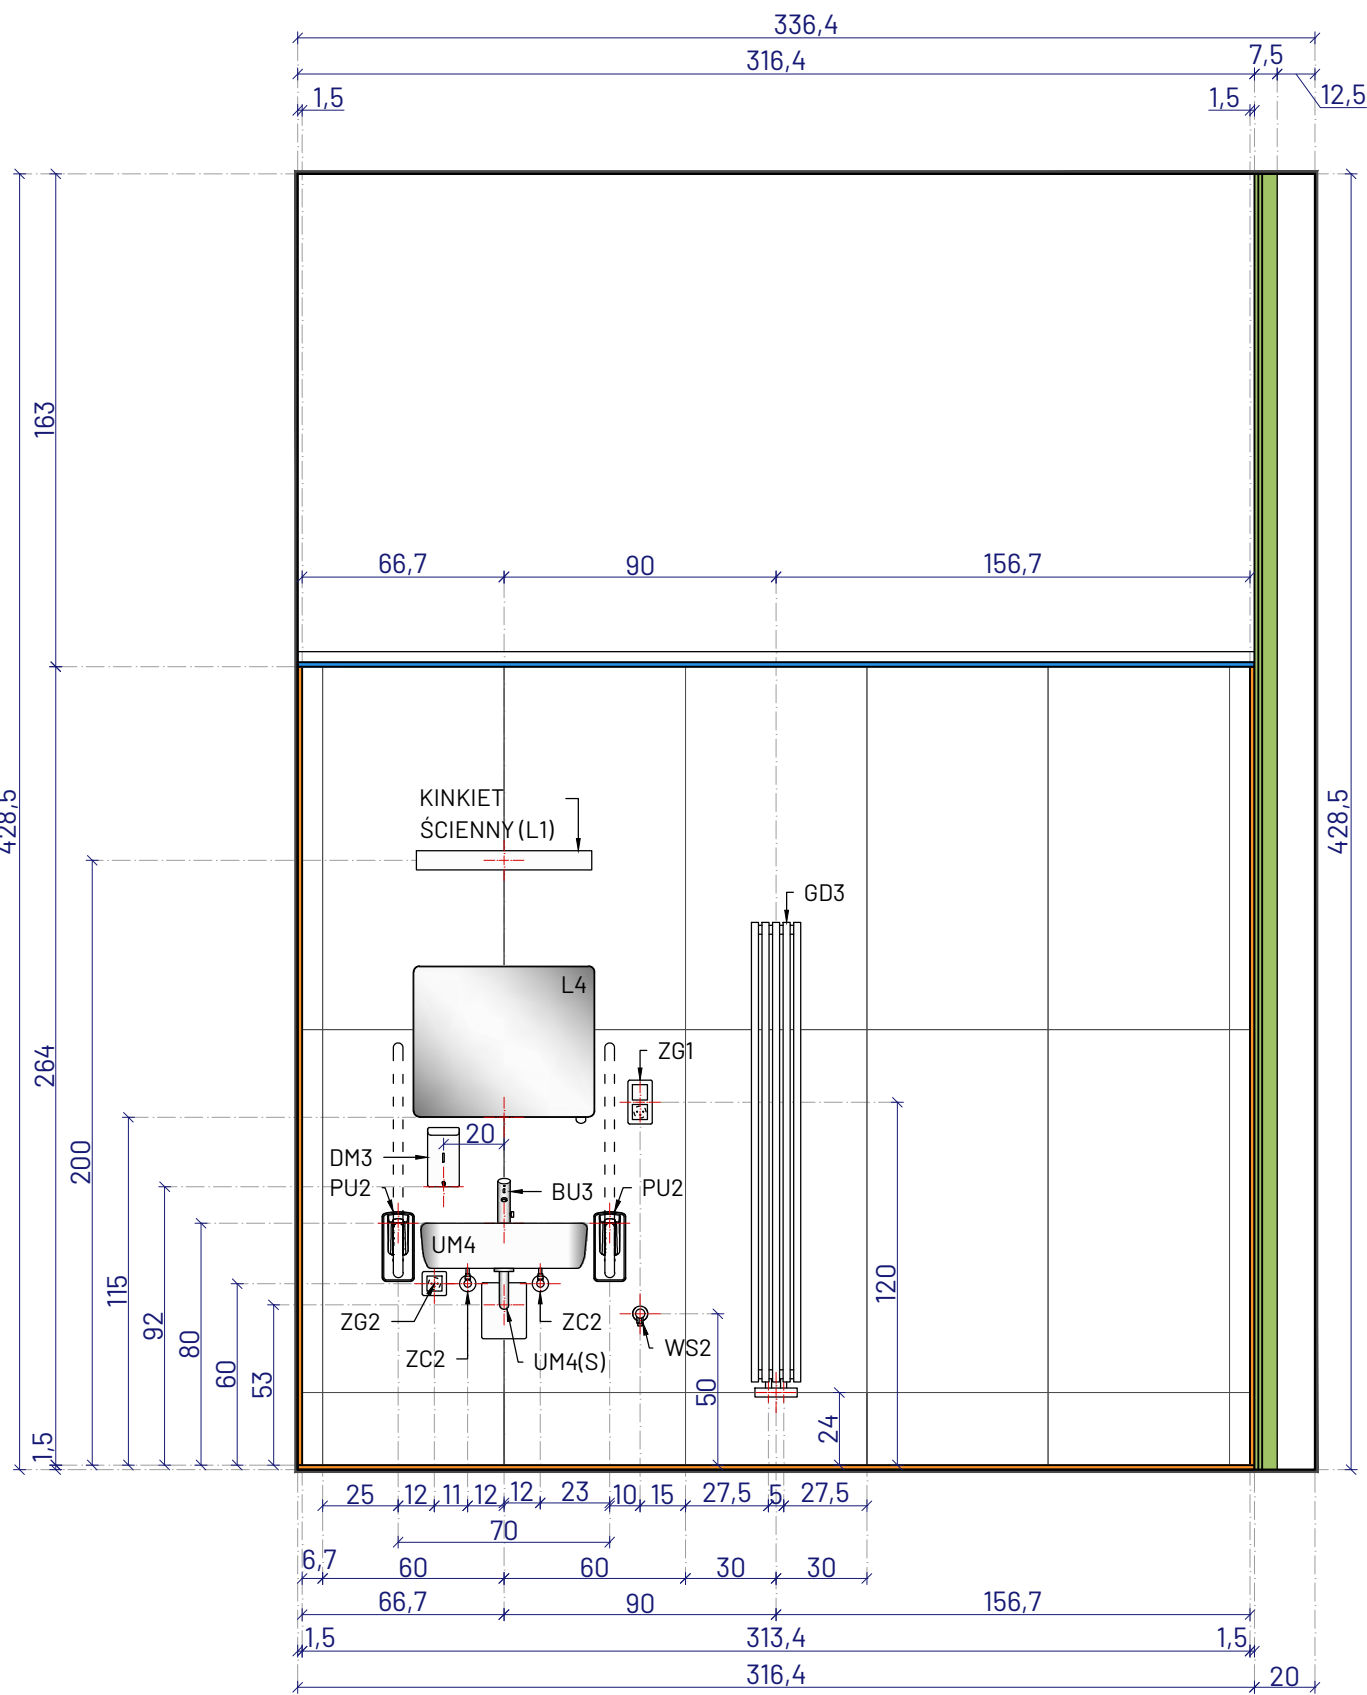

WIDOK W4 - UKŁAD FUNKCJONALNY

LEGENDA	
OZNACZENIE	
	OBRYŚ ŚCIAN / POSADZKI (ISTNIEJĄCYCH / WYRÓWNYANYCH)
	PROJEKTOWANA PRZEDŚCIANKA GK / OBUDOWA SZACHTU TECHNICZNEGO
	PROJEKTOWANY SUFIT PODWIESZANY KASETONOWY (SYSTEMOWY) MODUŁ 60x60cm
	OBRYŚ ŚCIAN / POSADZKI (WYKOŃCZONYCH PŁYTKAMI)
	PŁYTKI ŚCIENNE - PS2 PROJEKTOWANE PŁYTKI GRESOWE WYMIAR PŁYTKI: 60x120cm
	PŁYTKI ŚCIENNE - PS2.1 (COKÓŁ WYS. 24cm) PROJEKTOWANE PŁYTKI GRESOWE WYMIAR PŁYTKI: 60x60cm

- UWAGA!
- WSZELKIE WYMIARY NALEŻY SPRAWDZIĆ Z NATURY NA BUDOWIE
 - EWENTUALNE ROZBIEŻNOŚCI STANU ISTNIEJĄCEGO Z DOKUMENTACJĄ NALEŻY ZGŁOSIĆ PROJEKTANTOWI
 - FUGI NALEŻY WYKONAĆ O SZEROKOŚCI 3.0MM
 - SPOINY NALEŻY WYPEŁNIĆ FUGĄ EPOKSYDOWĄ, ZGODNIE Z INFORMACJAMI ZAWARTYMI W CZĘŚCI OPISOWEJ DOKUMENTACJI
 - FUGI NA POSADZCE NALEŻY KONTYNUOWAĆ NA ŚCIANACH, ZGODNIE Z RYSUNKAMI WYKOŃCZENIA POSADZKI POSZCZEGÓLNYCH POMIESZCZEŃ (WSZYSTKIE RYSUNKI NALEŻY ROZPATRYWAĆ ŁĄCZNIE)
 - POWIERZCHNIE ŚCIAN WYKOŃCZONYCH W DANYM RODZAJU PŁYTEK ZOSTAŁY OKREŚLONE NA RZUCIE WYKOŃCZENIA ŚCIAN
 - WYKONAWCA ROBÓT ZOBIGIOWANY JEST DO OKREŚLENIA POTRZEBNEJ ILOŚCI PŁYTEK / MATERIAŁÓW WE WŁASNYM ZAKRESIE WRAZ Z OKREŚLENIEM ODPOWIEDNIEGO ZAPASU
 - OPIS SYMBOLI PROJEKTOWANYCH ELEMENTÓW WYPOSAŻENIA ZOSTAŁ ZAWARTY NA RYSUNKU PROJEKTOWANEGO UKŁADU FUNKCJONALNEGO ORAZ W ZAŁĄCZNIKU STANOWĄCYM ZESTAWIENIE PROJEKTOWANEGO WYPOSAŻENIA
 - DOKŁADNA LOKALIZACJĘ PROJEKTOWANEGO GNIAZDA WTYKOWEGO ZG2, STANOWIĄCEGO ZASILANIE AUTOMATYCZNEJ BATERII UMYWALKOWEJ NALEŻY DOSTOSOWAĆ DO OSTATECZNIE WYBRANEJ UMYWALKI
 - DOKŁADNA LOKALIZACJĘ PROJEKTOWANYCH ZAWORÓW CZERPALNYCH WODY ORAZ WPUSTU KANALIZACYJNEGO W ŚCIANIE, NALEŻY DOSTOSOWAĆ DO OSTATECZNIE WYBRANEJ UMYWALKI

PRACOWNIA ARCHITEKTONICZNA RAMA	
JEDNOSTKA PROJEKTOWA:	
Pracownia Architektoniczna RAMA Radosław Małachczuk	REGON: 541162668 NIP: 8952284983 791 322 735 pracownia.rama@gmail.com
NAZWA OBIEKTU:	
KOMPLEKSOWY REMONT 26 ŁAZIENEK OGÓLNODOSTĘPNYCH ORAZ 2 ŁAZIENEK Z NATRYSKAMI W STREFIE BASENOWEJ W NIERUCHOMOŚCI FUNDUSZU SKŁADKOWEGO UBEZPIECZENIA SPOŁECZNEGO ROLNIKÓW W KOŁOBŻEGU	
ADRES INWESTYCJI:	
ul. Norwida 3, 78-100 Kołobrzeg	
TYTUŁ RYSUNKU:	
ROZWINIĘCIA ŚCIAN OGÓLNODOSTĘPNEJ TOALETY DLA OSÓB NIEPEŁNOSPRAWNYCH B1.1.03	
INWESTOR:	
Fundusz Składowy Ubezpieczenia Społecznego Rolników	
ADRES INWESTORA:	
ul. Stanisława Moniuszki 1A, 00-014 Warszawa	
PROJEKTANT - BRANŻA ARCHITEKTONICZNA: specjalność architektoniczna do projektowania bez ograniczeń	
mgr inż. arch. Radosław Małachczuk uprawnienia nr 18/DSOKK/2024	PODPIS
BRANŻA	SKALA / FORMAT
ARCH	1:25/800x520mm
FAZA PROJEKTU	
PW	
DATA OPRACOWANIA	
05.05.2026 r.	
NUMER RYSUNKU	
ARCH/01/1.9.6	
PROJEKT CHRONIONY USTAWĄ O PRAWACH AUTORSKICH. WSZELKIE PRAWA ZASTRZEŻONE	