


STAN ISTNIEJĄCY - INWENTARYZACJA

RZUT POMIESZCZEŃ


- OGÓLNODOSTĘPNA TOALETA DAMSKA (B2.1.01)

- OGÓLNODOSTĘPNA TOALETA MĘSKA (B2.1.02)

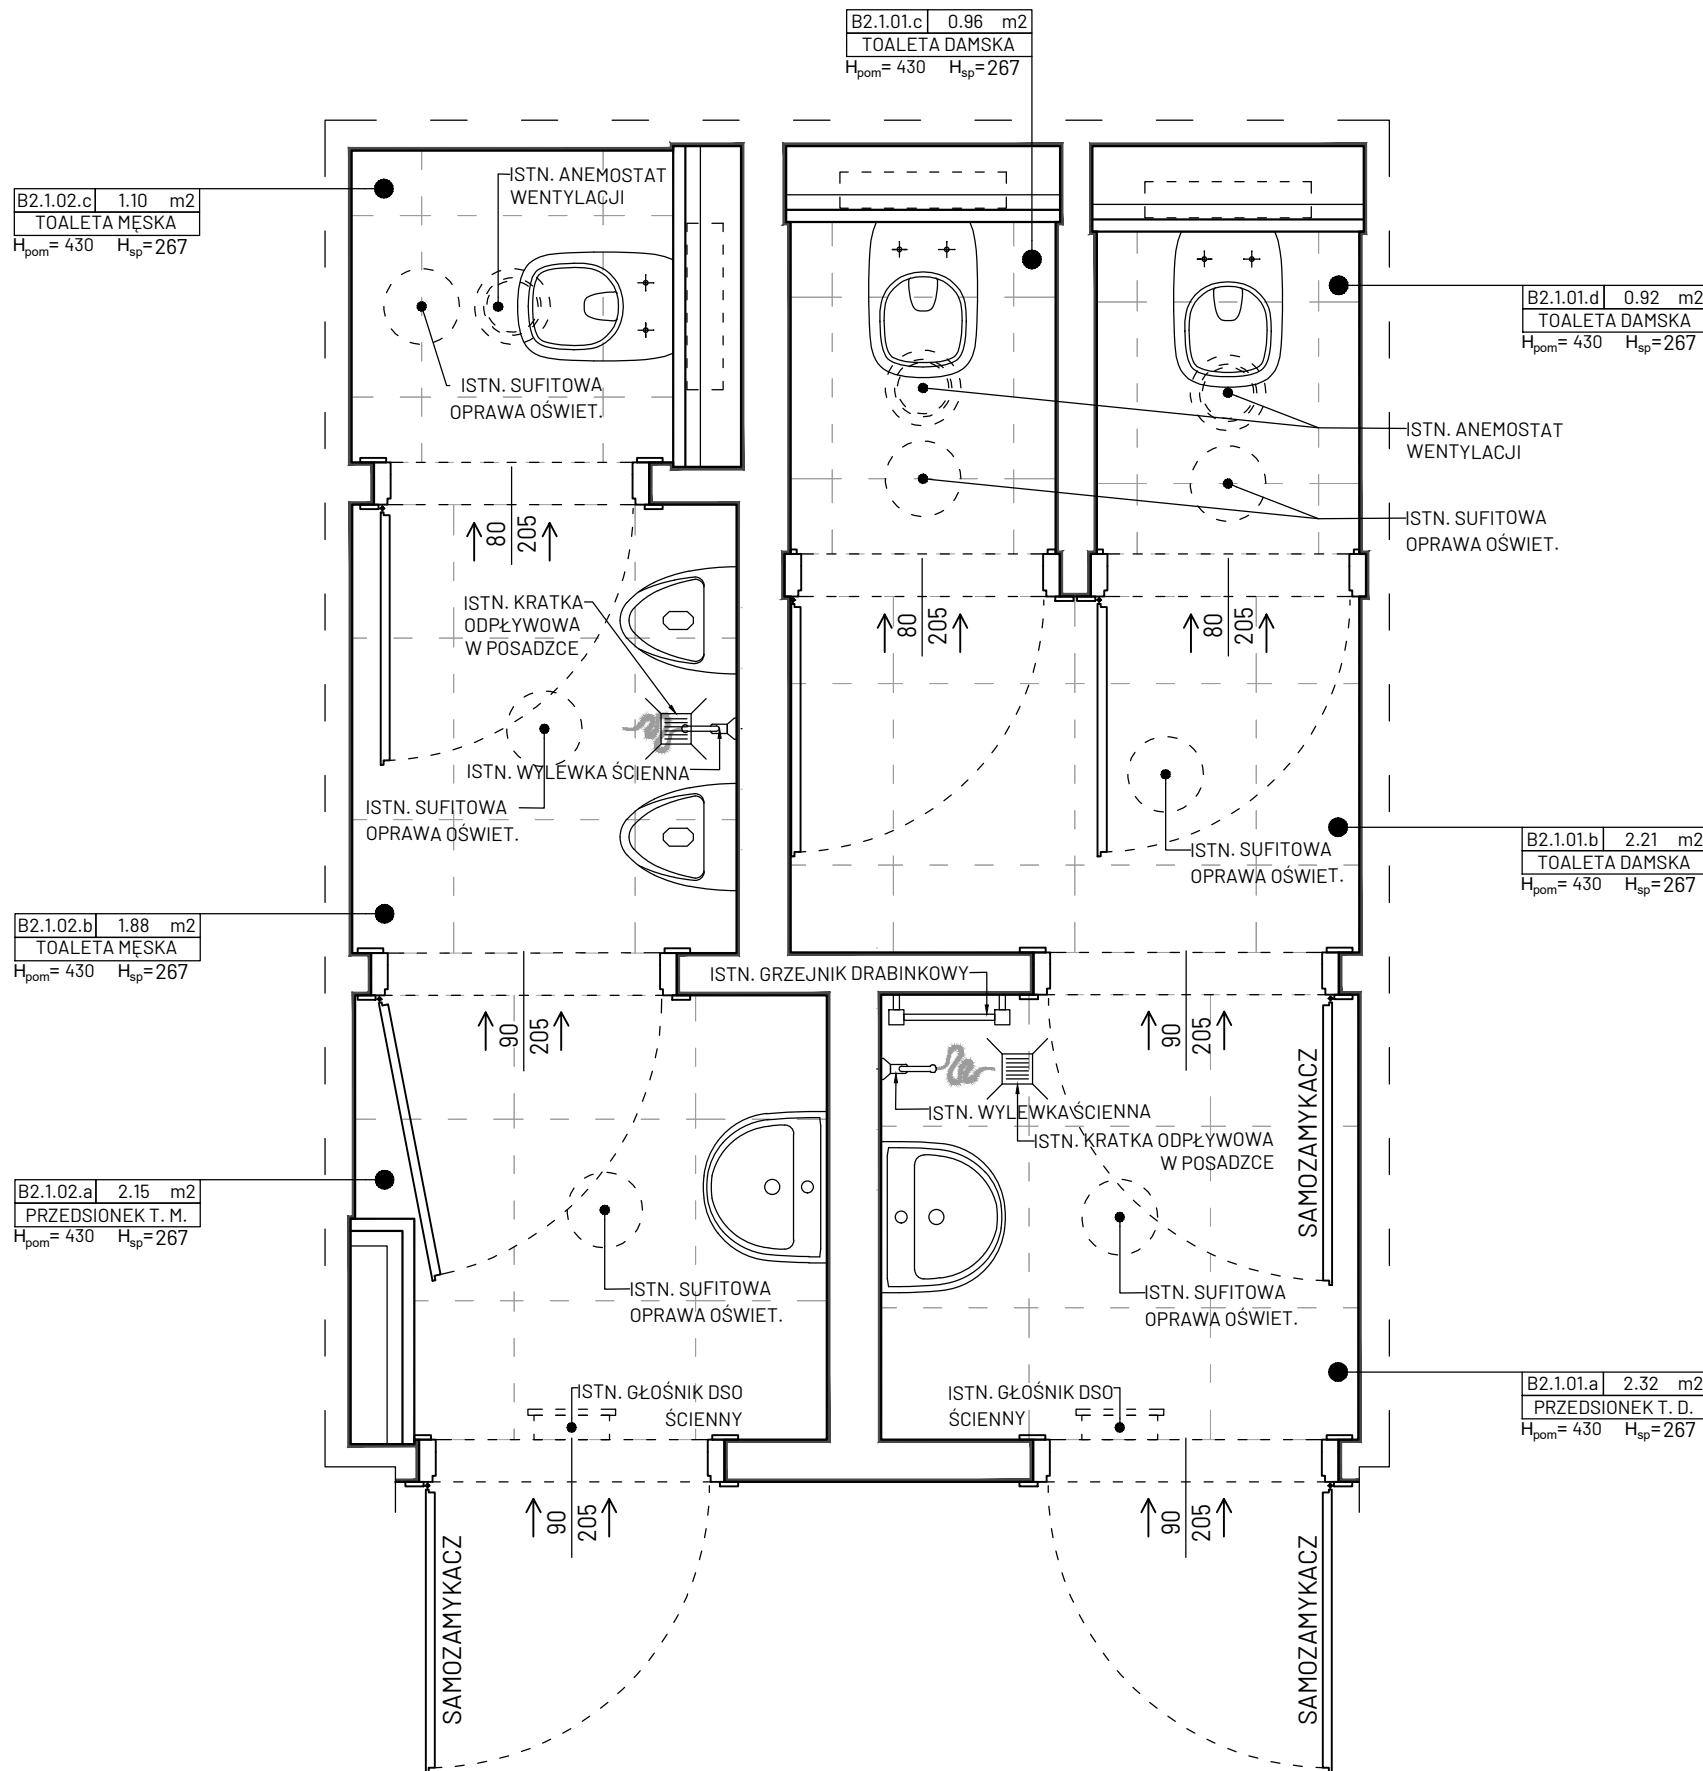


LEGENDA


OZNACZENIE

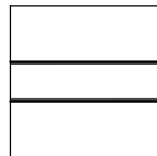


OBRYŚ ŚCIAN ISTNIEJĄCYCH
(WYKOŃCZONYCH PŁYTKAMI)

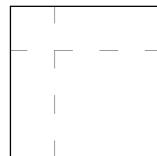


UKŁAD ISTNIEJĄCEGO SUFITU PODWIESZANEGO
KASETONOWY - MODUŁ 120x60cm

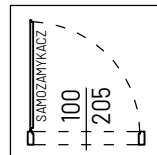

ISTNIEJĄCE DRZWI ROZWIERANE

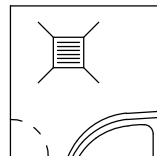

ISTNIEJĄCE WYPOSAŻENIE POMIESZCZEŃ

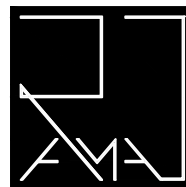

PRACOWNIA ARCHITEKTONICZNA RAMA

JEDNOSTKA PROJEKTOWA:

Pracownia Architektoniczna RAMA
Radosław Małeńczuk

REGON: 541162666 NIP: 8952284983
791 322 735
pracownia.rama@gmail.com

NAZWA OBIEKTU:

KOMPLEKSOWY REMONT 26 ŁAZIENEK OGÓLNODOSTĘPNYCH ORAZ
2 ŁAZIENEK Z NATRYSKAMI W STREFIE BASENOWEJ W NIERUCHOMOŚCI
FUNDUSZU SKŁADKOWEGO UBEZPIECZENIA SPOŁECZNEGO ROLNIKÓW
W KOŁOBRZEGU

ADRES INWESTYCJI:

ul. Norwida 3, 78-100 Kołobrzeg

TYTUŁ RYSUNKU:

STAN ISTNIEJĄCY - INWENTARYZACJA
TOALETY: B2.1.01, B2.1.02

INWESTOR:

Fundusz Składowy Ubezpieczenia Społecznego Rolników

ADRES INWESTORA:

ul. Stanisława Moniuszki 1A, 00-014 Warszawa

PROJEKTANT - BRANŻA ARCHITEKTONICZNA: specjalność architektoniczna do projektowania bez ograniczeń

mgr inż. arch. Radosław Małeńczuk
uprawnienia nr 18/DSOKK/2024

PODPIS

BRANŻA

SKALA / FORMAT

FAZA PROJEKTU

DATA OPRACOWANIA

NUMER RYSUNKU

ARCH

1:25/420x297mm

PW

05.05.2026 r.

ARCH/01/2.2

PROJEKT CHRONIONY USTAWĄ O PRAWACH AUTORSKICH, WSZELKIE PRAWA ZASTRZEŻONE