


# PROJEKTOWANE DEMONTAŻE I ROZBIÓRKI

## RZUT POMIESZCZEŃ

- OGÓLNODOSTĘPNA TOALETA DAMSKA (B2.1.01)
- OGÓLNODOSTĘPNA TOALETA MĘSKA (B2.1.02)

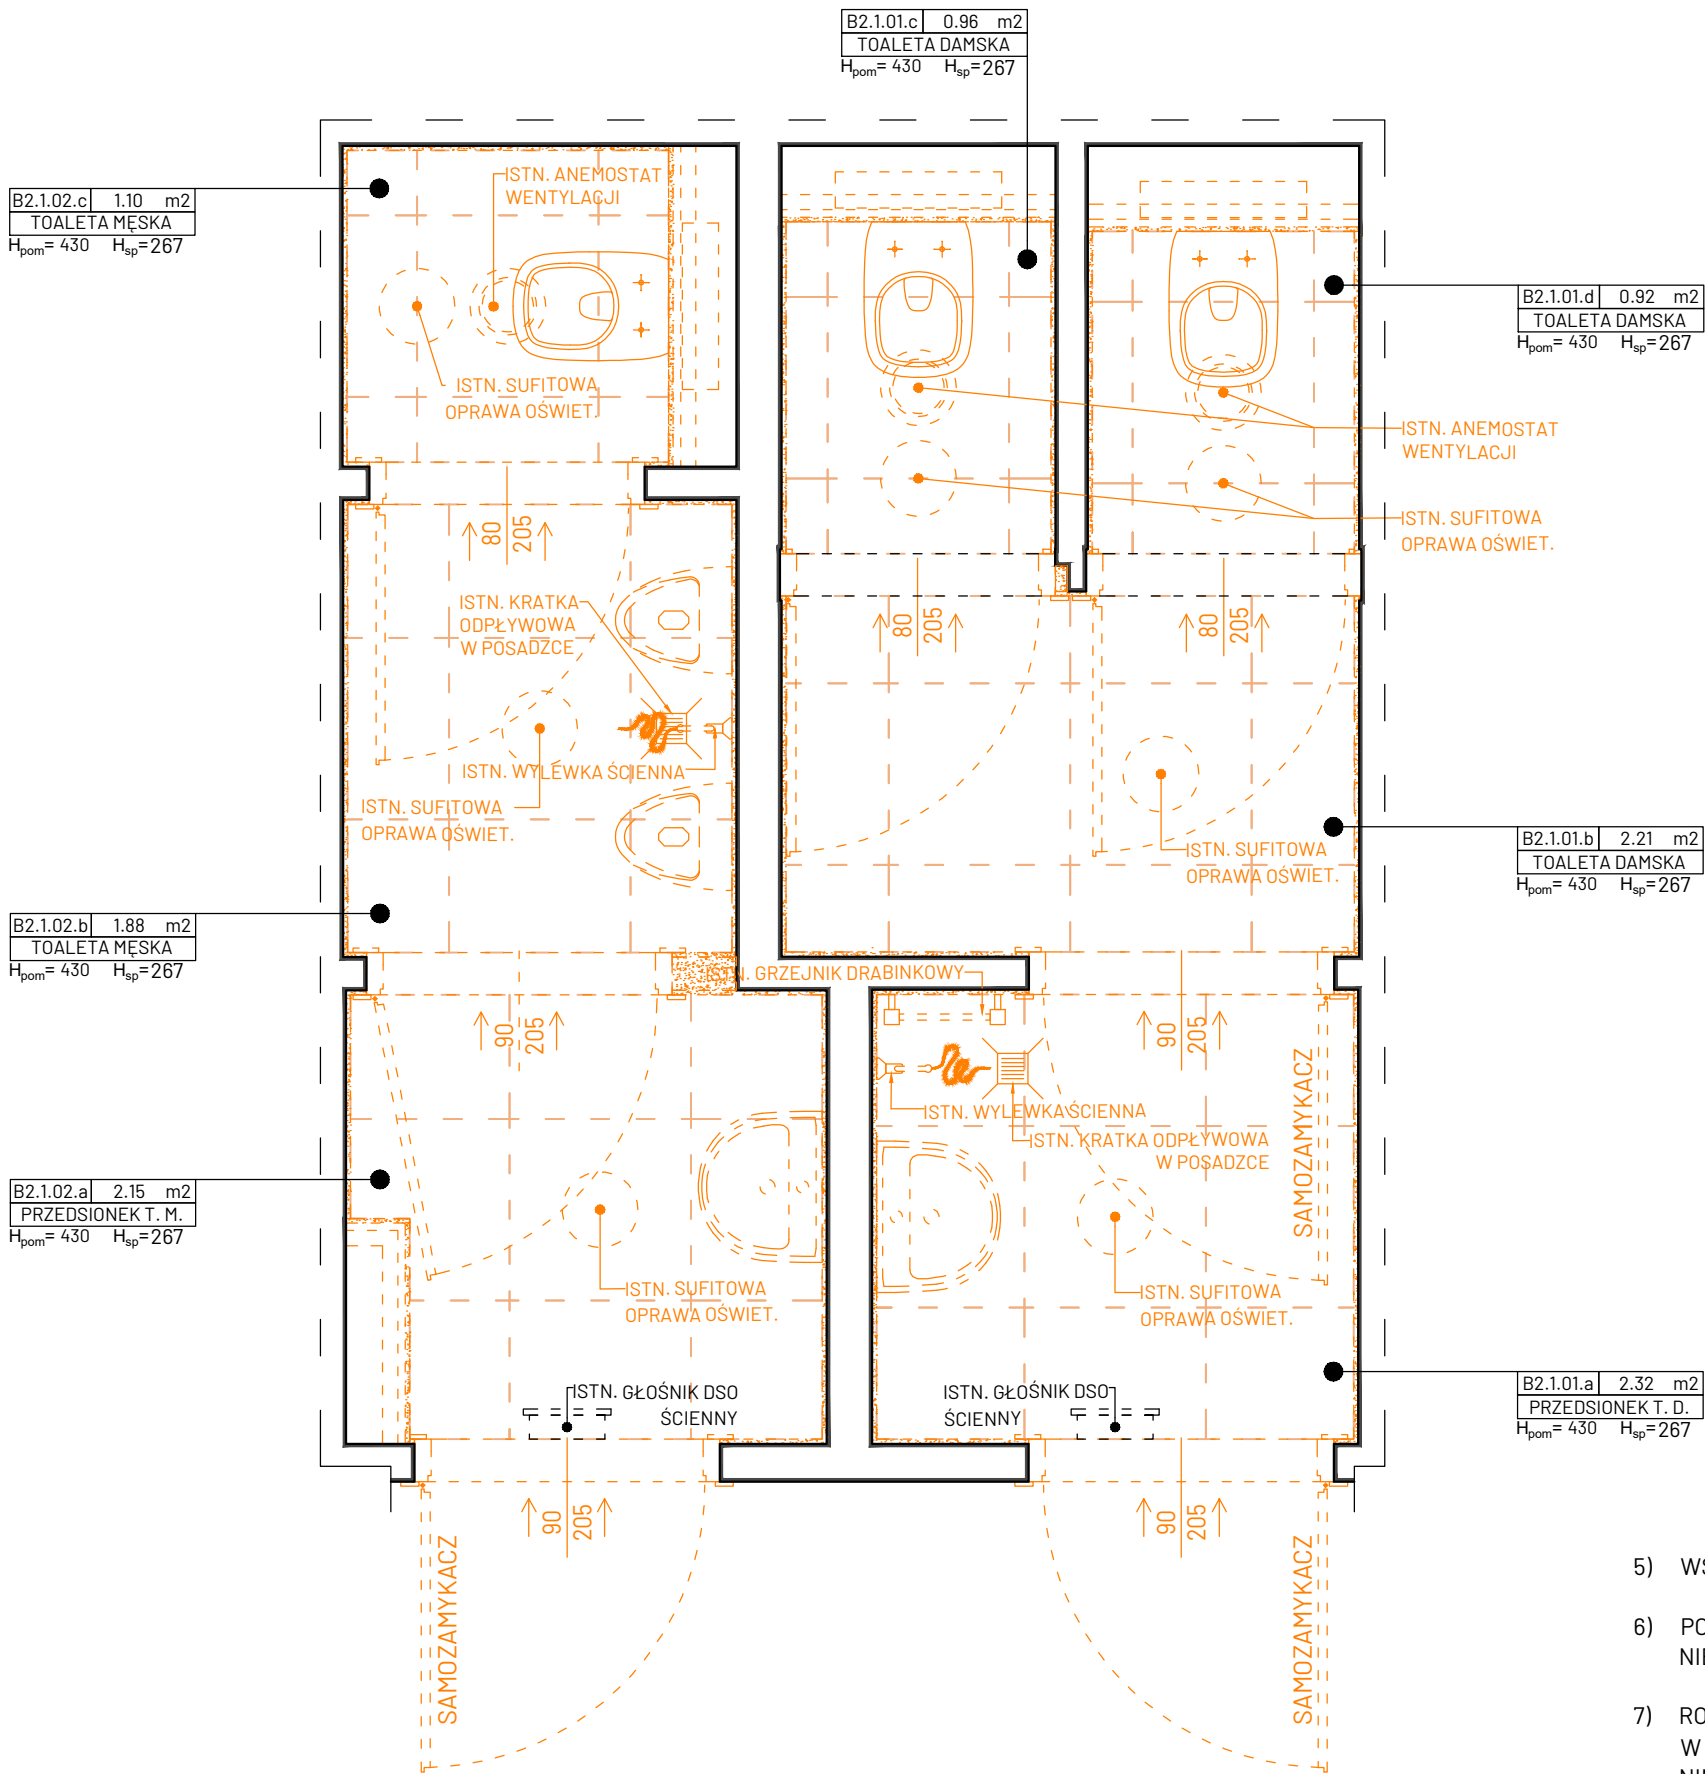


## LEGENDA

### OZNACZENIE

- OBRYŚ ŚCIAN ISTNIEJĄCYCH
- PROJEKTOWANE POSZERZENIE OTWORU DRZWIOWEGO W ŚCIANIE DZIAŁOWEJ
- ISTNIEJĄCE PRZEDŚCIANKI GK DO DEMONTAŻU
- ISTNIEJĄCE PŁYTKI ŚCIENNE DO DEMONTAŻU WRAZ Z WARSTWĄ KLEJU
- UKŁAD ISTNIEJĄCEGO SUFITU PODWIESZANEGO KASETONOWY - MODUŁ 120x60cm DO DEMONTAŻU
- ISTNIEJĄCE DRZWI ROZWIERANE DO DEMONTAŻU
- ISTNIEJĄCE WYPOSAŻENIE POMIESZCZENIA DO DEMONTAŻU

### UWAGA!

- PROJEKT NIE ZMIENIA WARUNKÓW OCHRONY PRZECIWPOŻAROWEJ ORAZ NIE INGERUJE W ISTNIEJĄCE INSTALACJE OCHRONY PPOŻ, A EWENTUALNE ZMIANY W ISTNIEJĄCYCH INSTALACJACH NALEŻY WYKONAĆ WEDŁUG PROJEKTU STANOWIĄCEGO ODRĘBNE OPRACOWANIE
- PROJEKT NIE INGERUJE W ISTNIEJĄCĄ INSTALACJĘ DSO (ISTNIEJĄCE GŁOŚNIKI DSO NALEŻY ZACHOWAĆ) UWAGA - WYKONAWCA ROBÓT BUDOWLANYCH PO ZAKOŃCZENIU PRAC REMONTOWYCH ZOBOWIĄZANY JEST DO WYKONANIA PRÓBY SPRAWNOŚCI ISTNIEJĄCYCH GŁOŚNIKÓW
- PROJEKT PRZEWIDUJE DEMONTAŻ:
  - WSZYSTKICH DRZWI I OŚCIEŻY (WEJŚCIOWYCH I ŁAZIENKOWYCH);
  - WYPOSAŻENIA I ARMATURY ZNAJDUJĄCEJ SIĘ W POMIESZCZENIACH TOALET;
  - GRZEJNIKÓW;
  - SUFITÓW KASETONOWYCH;
  - INSTALACJI WODNO-KANALIZACYJNEJ W OBRĘBIE TOALET OBJĘTYCH ZAKRESEM OPRACOWANIA;
  - OPRAW OŚWIETLENIOWYCH;
- PROJEKT PRZEWIDUJE ROZBIÓRKI:
  - PRZEDŚCIANEK I OBUDÓW Z PŁYT GK NA PODKONSTRUKCJI STAŁOWEJ;
  - ISTNIEJĄCYCH OKŁADZIN ŚCIENNYCH I PODŁOGOWYCH (PŁYTKI) POPRZECZ SKUCIE (WRAZ Z USUNIĘCIEM WARSTW KLEJU);
  - USZKODZONEGO TYNKU ŚCIENNEGO POPRZECZ SKUCIE;

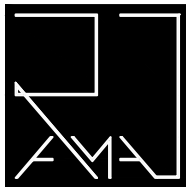

PRACOWNIA ARCHITEKTONICZNA RAMA

### JEDNOSTKA PROJEKTOWA:

Pracownia Architektoniczna RAMA  
Radosław Maleńczuk

REGON: 541162666 NIP: 8952284983  
791 322 735  
pracownia.rama@gmail.com

### NAZWA OBIEKTU:

KOMPLEKSOWY REMONT 26 ŁAZIENEK OGÓLNODOSTĘPNYCH ORAZ 2 ŁAZIENEK Z NATRYSKAMI W STREFIE BASENOWEJ W NIERUCHOMOŚCI FUNDUSZU SKŁADKOWEGO UBEZPIECZENIA SPOŁECZNEGO ROLNIKÓW W KOŁOBRZEGU

### ADRES INWESTYCJI:

ul. Norwida 3, 78-100 Kołobrzeg

### TYTUŁ RYSUNKU:

PROJEKTOWANE DEMONTAŻE I ROZBIÓRKI  
TOALETY: B2.1.01, B2.1.02

### INWESTOR:

Fundusz Składowy Ubezpieczenia Społecznego Rolników

### ADRES INWESTORA:

ul. Stanisława Moniuszki 1A, 00-014 Warszawa

### PROJEKTANT - BRANŻA ARCHITEKTONICZNA: specjalność architektoniczna do projektowania bez ograniczeń

mgr inż. arch. Radosław Maleńczuk  
uprawnienia nr 18/DSOKK/2024

### PODPIS

| BRANŻA | SKALA / FORMAT | FAZA PROJEKTU | DATA OPRACOWANIA | NUMER RYSUNKU |
|--------|----------------|---------------|------------------|---------------|
| ARCH   | 1:25/490x297mm | PW            | 05.05.2026 r.    | ARCH/01/2.3   |

PROJEKT CHRONIONY USTAWĄ O PRAWACH AUTORSKICH, WSZELKIE PRAWA ZASTRZEŻONE

- WSZELKIE ZDEMONTOWANE ELEMENTY NALEŻY PODDAĆ UTYLIZACJI
- POWYŻSZA LISTA PRZEWIDYWANYCH ROZBIÓREK I DEMONTAŻY NIE WYCZERPUJE PEŁNEGO ZAKRESU PRAC
- ROZBIÓRKI I DEMONTAŻE W ZAKRESIE SIECI ZOSTAŁY OKREŚLONE W PROJEKTACH BRANŻOWYCH STANOWIĄCYCH ODRĘBNE TOMY NINIEJSZEGO PROJEKTU WYKONAWCZEGO