


PROJEKTOWANE WYKOŃCZENIE SUFITÓW
RZUT POMIESZCZEŃ

- OGÓLNODOSTĘPNA TOALETA DAMSKA (B2.1.01)
- OGÓLNODOSTĘPNA TOALETA MĘSKA (B2.1.02)

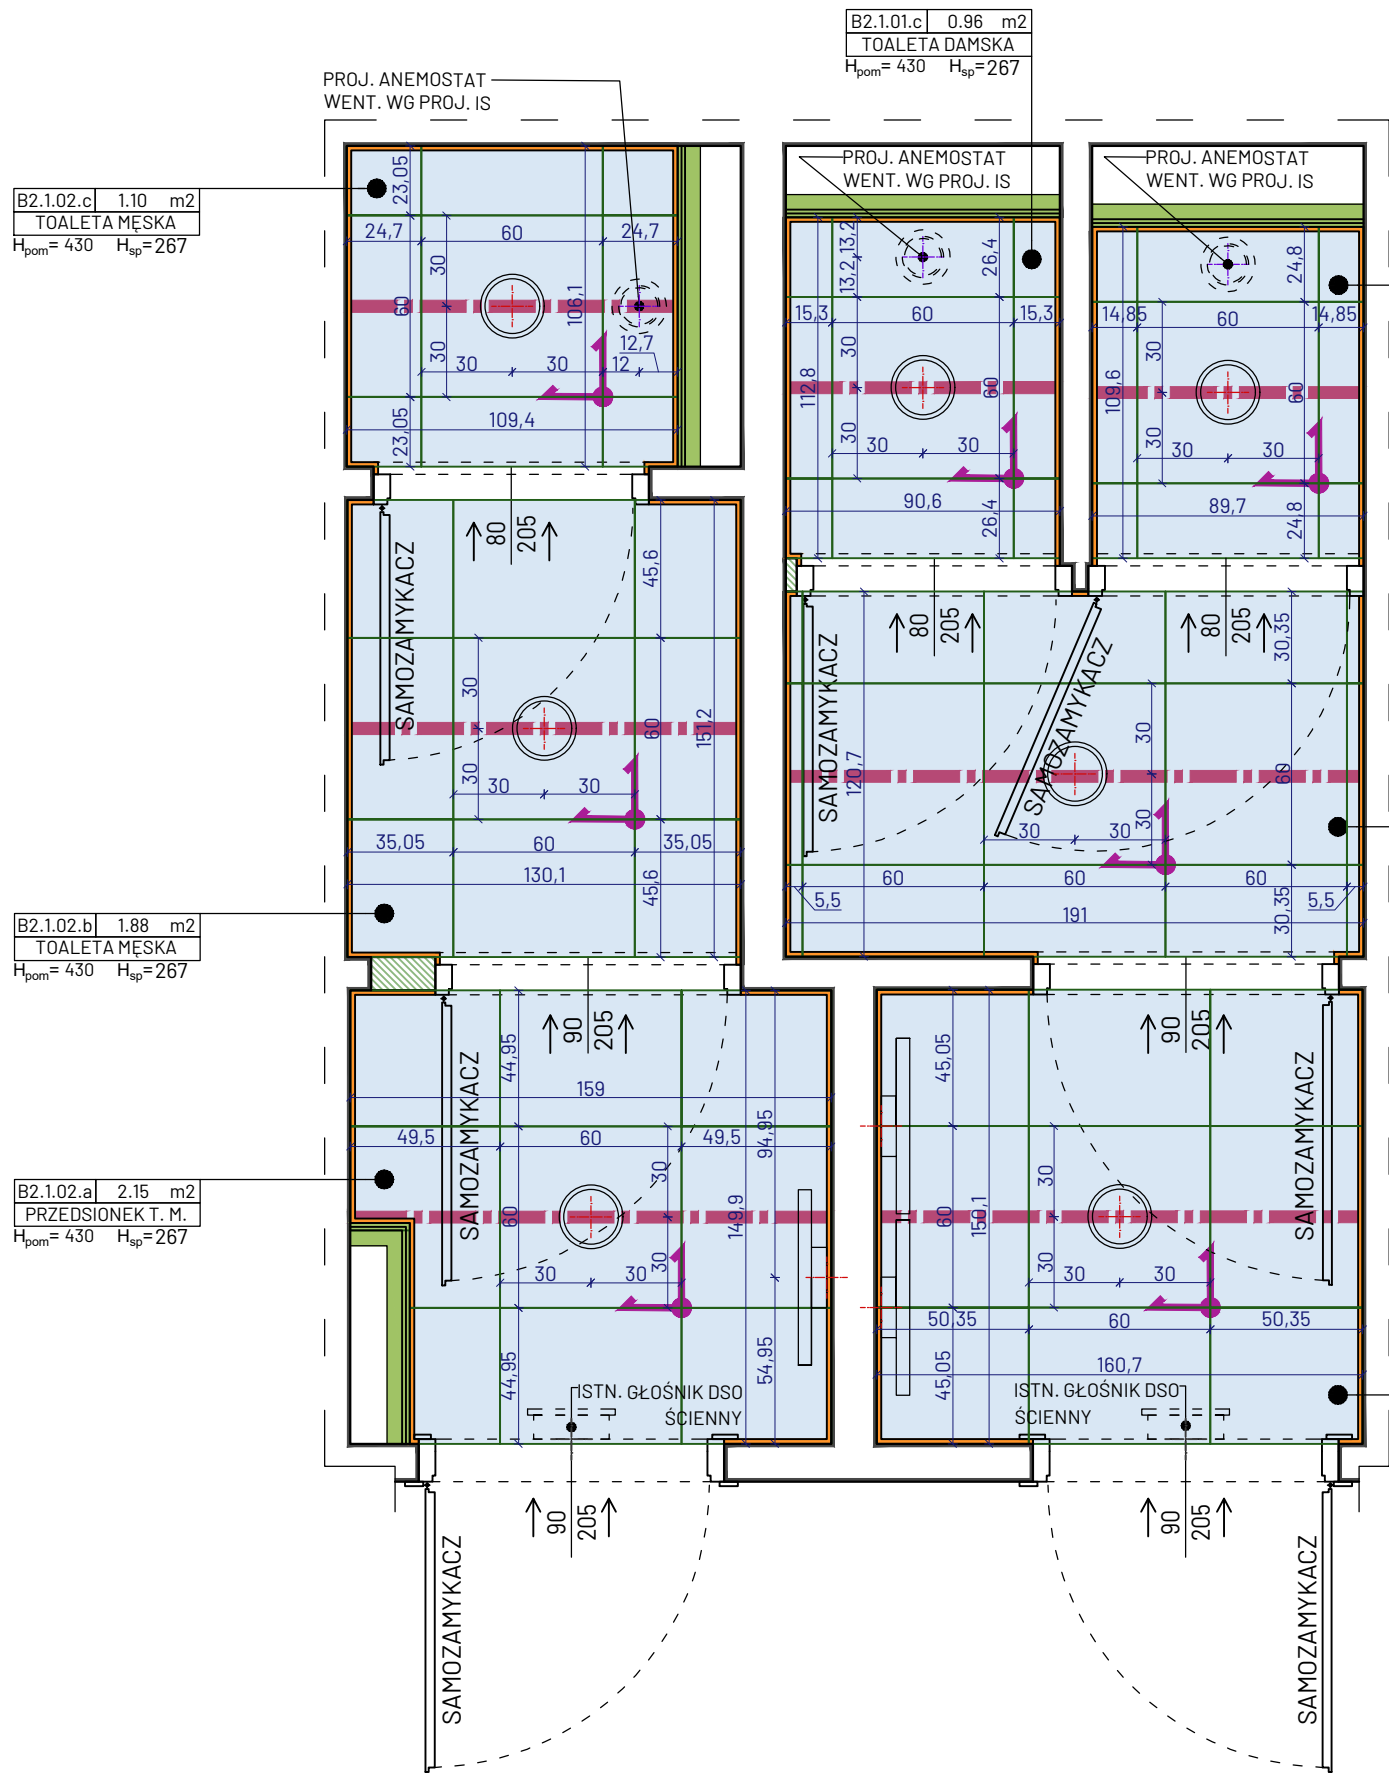


LEGENDA

OZNACZENIE

- OBRYŚ ŚCIAN (ISTNIEJĄCYCH / WYRÓWNANYCH)
- PROJEKTOWANA PRZEDŚCIANKA GK / OBUDOWA SZACHTU TECHNICZNEGO
- OBRYŚ ŚCIAN (WYKOŃCZONYCH PŁYTKAMI)
- PROJEKTOWANY SUFIT PODWIESZANY KASETONOWY (SYSTEMOWY) MODUŁ 60x60cm POW.: 12,09m²
- PUNKT STARTOWY KŁADZENIA PŁYTEK
- ŚRODEK PŁYTKI STARTOWEJ W OSI ŚRODKA POMIESZCZENIA
- PROJEKTOWANE OPRAWY OŚWIETLENIOWE SUFITOWE WG PROJ. BRANŻY IE (LOKALIZACJA CZUJEK RUCHU I OBECNOŚCI WG PROJ. BRANŻY IE - NA ŚRODKU MODUŁU)
- PROJEKTOWANE OPRAWY OŚWIETLENIOWE ŚCIENNE (NATYNKOWE) WG PROJ. BRANŻY IE
- PROJEKTOWANY ANEMOSTAT WENTYLACJI MONTOWANY W SUFICIE PODWIESZANYM WG PROJ. BRANŻY IS

UWAGA!

- WSZELKIE WYMIARY NALEŻY SPRAWDZIĆ Z NATURY NA BUDOWIE
- EWENTUALNE ROZBIEŻNOŚCI STANU ISTNIEJĄCEGO Z DOKUMENTACJĄ NALEŻY ZGŁOSIĆ PROJEKTANTOWI
- PROJEKT NIE ZMIENIA WARUNKÓW OCHRONY PRZECIWPÓŻAROWEJ ORAZ NIE INGERUJE W ISTNIEJĄCE INSTALACJE OCHRONY PPOŻ, A EWENTUALNE ZMIANY W ISTNIEJĄCYCH INSTALACJACH NALEŻY WYKONAĆ WEDŁUG PROJEKTU STANOWIĄCEGO ODRĘBNE OPRACOWANIE
- PROJEKT NIE INGERUJE W ISTNIEJĄCĄ INSTALACJĘ DSO (ISTNIEJĄCE GŁOŚNIKI DSO NALEŻY ZACHOWAĆ) UWAGA - WYKONAWCA ROBÓT BUDOWLANYCH PO ZAKOŃCZENIU PRAC REMONTOWYCH ZOBOWIĄZANY JEST DO WYKONANIA PRÓBY SPRAWNOŚCI ISTNIEJĄCYCH GŁOŚNIKÓW

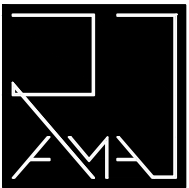

PRACOWNIA ARCHITEKTONICZNA RAMA

JEDNOSTKA PROJEKTOWA:			REGON: 541162666 NIP: 8952284983 791 322 735 pracownia.rama@gmail.com		
Pracownia Architektoniczna RAMA Radosław Małeńczuk					
NAZWA OBIEKTU:					
KOMPLEKSOWY REMONT 26 ŁAZIENEK OGÓLNODOSTĘPNYCH ORAZ 2 ŁAZIENEK Z NATRYSKAMI W STREFIE BASENOWEJ W NIERUCHOMOŚCI FUNDUSZU SKŁADKOWEGO UBEZPIECZENIA SPOŁECZNEGO ROLNIKÓW W KOŁOBRZEGU					
ADRES INWESTYCJI:					
ul. Norwida 3, 78-100 Kołobrzeg					
TYTUŁ RYSUNKU:					
PROJEKTOWANE WYKOŃCZENIE SUFITÓW TOALETY: B2.1.01, B2.1.02					
INWESTOR:					
Fundusz Składowy Ubezpieczenia Społecznego Rolników					
ADRES INWESTORA:					
ul. Stanisława Moniuszki 1A, 00-014 Warszawa					
PROJEKTANT - BRANŻA ARCHITEKTONICZNA: specjalność architektoniczna do projektowania bez ograniczeń					
mgr inż. arch. Radosław Małeńczuk uprawnienia nr 18/DSOKK/2024				PODPIS	
BRANŻA	SKALA / FORMAT	FAZA PROJEKTU	DATA OPRACOWANIA	NUMER RYSUNKU	
ARCH	1:25/460x297mm	PW	05.05.2026 r.	ARCH/01/2.6	
PROJEKT CHRONIONY USTAWĄ O PRAWACH AUTORSKICH, WSZELKIE PRAWA ZASTRZEŻONE					