


PROJEKTOWANE WYKOŃCZENIE POSADZKI


RZUT POMIESZCZEŃ

- OGÓLNODOSTĘPNA TOALETA DAMSKA (B2.1.01)
- OGÓLNODOSTĘPNA TOALETA MĘSKA (B2.1.02)

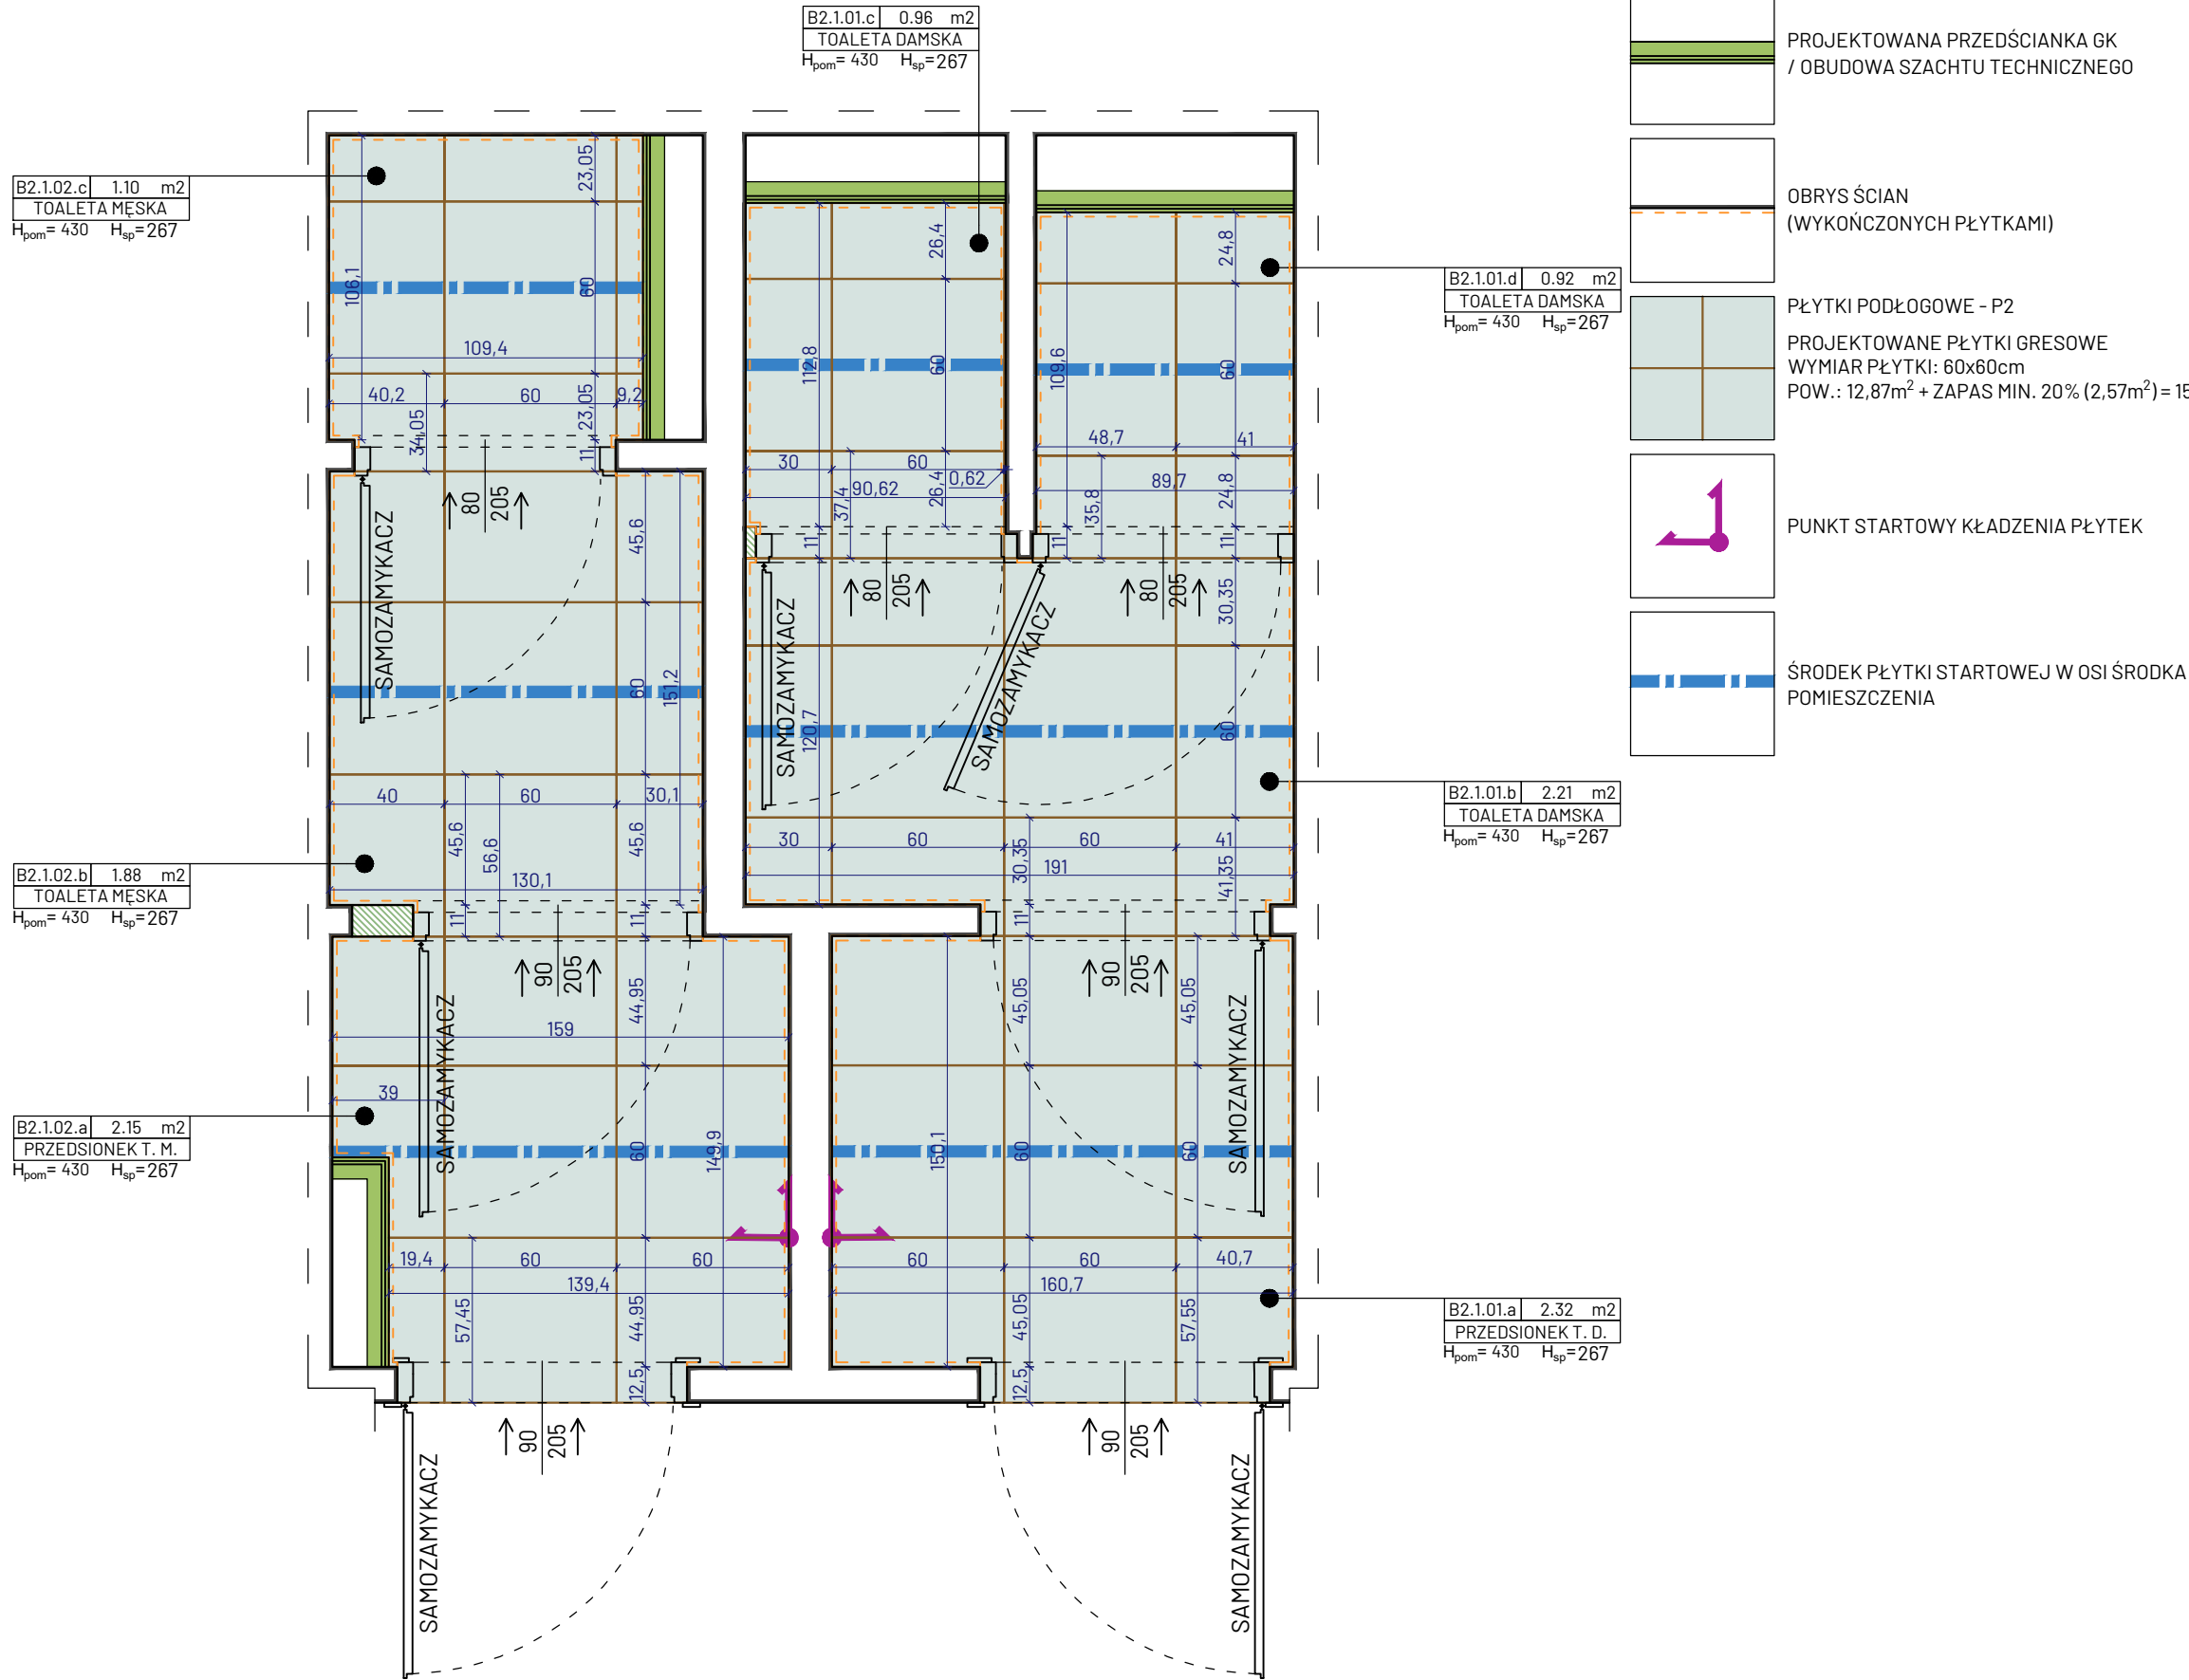

UWAGA!

- 1) WSZELKIE WYMIARY NALEŻY SPRAWDZIĆ Z NATURY NA BUDOWIE
- 2) EWENTUALNE ROZBIEŻNOŚCI STANU ISTNIEJĄCEGO Z DOKUMENTACJĄ NALEŻY ZGŁOSIĆ PROJEKTANTOWI
- 3) PROJEKT ZAKŁADA 1,5CM ŁĄCZNEJ GRUBOŚCI PŁYTEK NA KLEJU
- 4) NALEŻY ZACHOWAĆ CIĄGŁOŚĆ LINII SPOIN MIĘDZY PŁYTKAMI W KOLEJNYCH POMIESZCZENIACH, A W LINII ZAMKNIĘTEGO SKRZYDŁA DRZWIOWEGO NALEŻY WYKONAĆ DYLATACJĘ PŁYTEK W POSTACI SZCZELINY WYPEŁNIONEJ SILIKONEM W KOLORZE FUGI (SILIKON PRZEZNACZONY DO WYPEŁNIANIA PRZERW DYLATACYJNYCH I NAROŻNIKÓW WEWNĘTRZNYCH)
- 5) FUGI NALEŻY WYKONAĆ O SZEROKOŚCI 3,0MM
- 6) SPOINY NALEŻY WYPEŁNIĆ FUGĄ EPOKSYDOWĄ, ZGODNIE Z INFORMACJAMI ZAWARTYMI W CZĘŚCI OPISOWEJ DOKUMENTACJI
- 7) FUGI NA POSADZCE NALEŻY KONTYNUOWAĆ NA ŚCIANACH, ZGODNIE Z RYSUNKAMI ROZWINIĘĆ ŚCIAN POSZCZEGÓLNYCH POMIESZCZEŃ (W DAJSZEJ CZĘŚCI RYSUNKOWEJ DOKUMENTACJI - WSZYSTKIE RYSUNKI NALEŻY ROZPATRYWAĆ ŁĄCZNIE)
- 8) W PRZYPADKU USZKODZENIA ISTNIEJĄCYCH PŁYTEK W PRZESTRZENI KORYTARZA, PRZYLEGAJĄCYCH DO POMIESZCZEŃ OBJĘTYCH ZAKRESEM OPRACOWANIA, NALEŻY JE ODTWORZYĆ / WYMIENIĆ NA NOWE STOSUJĄC PŁYTKI TOŻSAME Z ISTNIEJĄCYMI

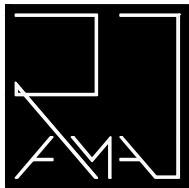

PRACOWNIA ARCHITEKTONICZNA RAMA

JEDNOSTKA PROJEKTOWA:

Pracownia Architektoniczna RAMA
Radosław Małeńczuk

REGON: 541162666 NIP: 8952284983
791 322 735
pracownia.rama@gmail.com

NAZWA OBIEKTU:

KOMPLEKSOWY REMONT 26 ŁAZIENEK OGÓLNODOSTĘPNYCH ORAZ
2 ŁAZIENEK Z NATRYSKAMI W STREFIE BASENOWEJ W NIERUCHOMOŚCI
FUNDUSZU SKŁADKOWEGO UBEZPIECZENIA SPOŁECZNEGO ROLNIKÓW
W KOŁOBRZEGU

ADRES INWESTYCJI:

ul. Norwida 3, 78-100 Kołobrzeg

TYTUŁ RYSUNKU:

PROJEKTOWANE WYKOŃCZENIE POSADZKI
TOALETY: B2.1.01, B2.1.02

INWESTOR:

Fundusz Składowy Ubezpieczenia Społecznego Rolników

ADRES INWESTORA:

ul. Stanisława Moniuszki 1A, 00-014 Warszawa

PROJEKTANT - BRANŻA ARCHITEKTONICZNA: specjalność architektoniczna do projektowania bez ograniczeń

mgr inż. arch. Radosław Małeńczuk
uprawnienia nr 18/DSOKK/2024

PODPIS

BRANŻA

SKALA / FORMAT

FAZA PROJEKTU

DATA OPRACOWANIA

NUMER RYSUNKU

ARCH

1:25/460x297mm

PW

05.05.2026 r.

ARCH/01/2.7

PROJEKT CHRONIONY USTAWĄ O PRAWACH AUTORSKICH, WSZELKIE PRAWA ZASTRZEŻONE