
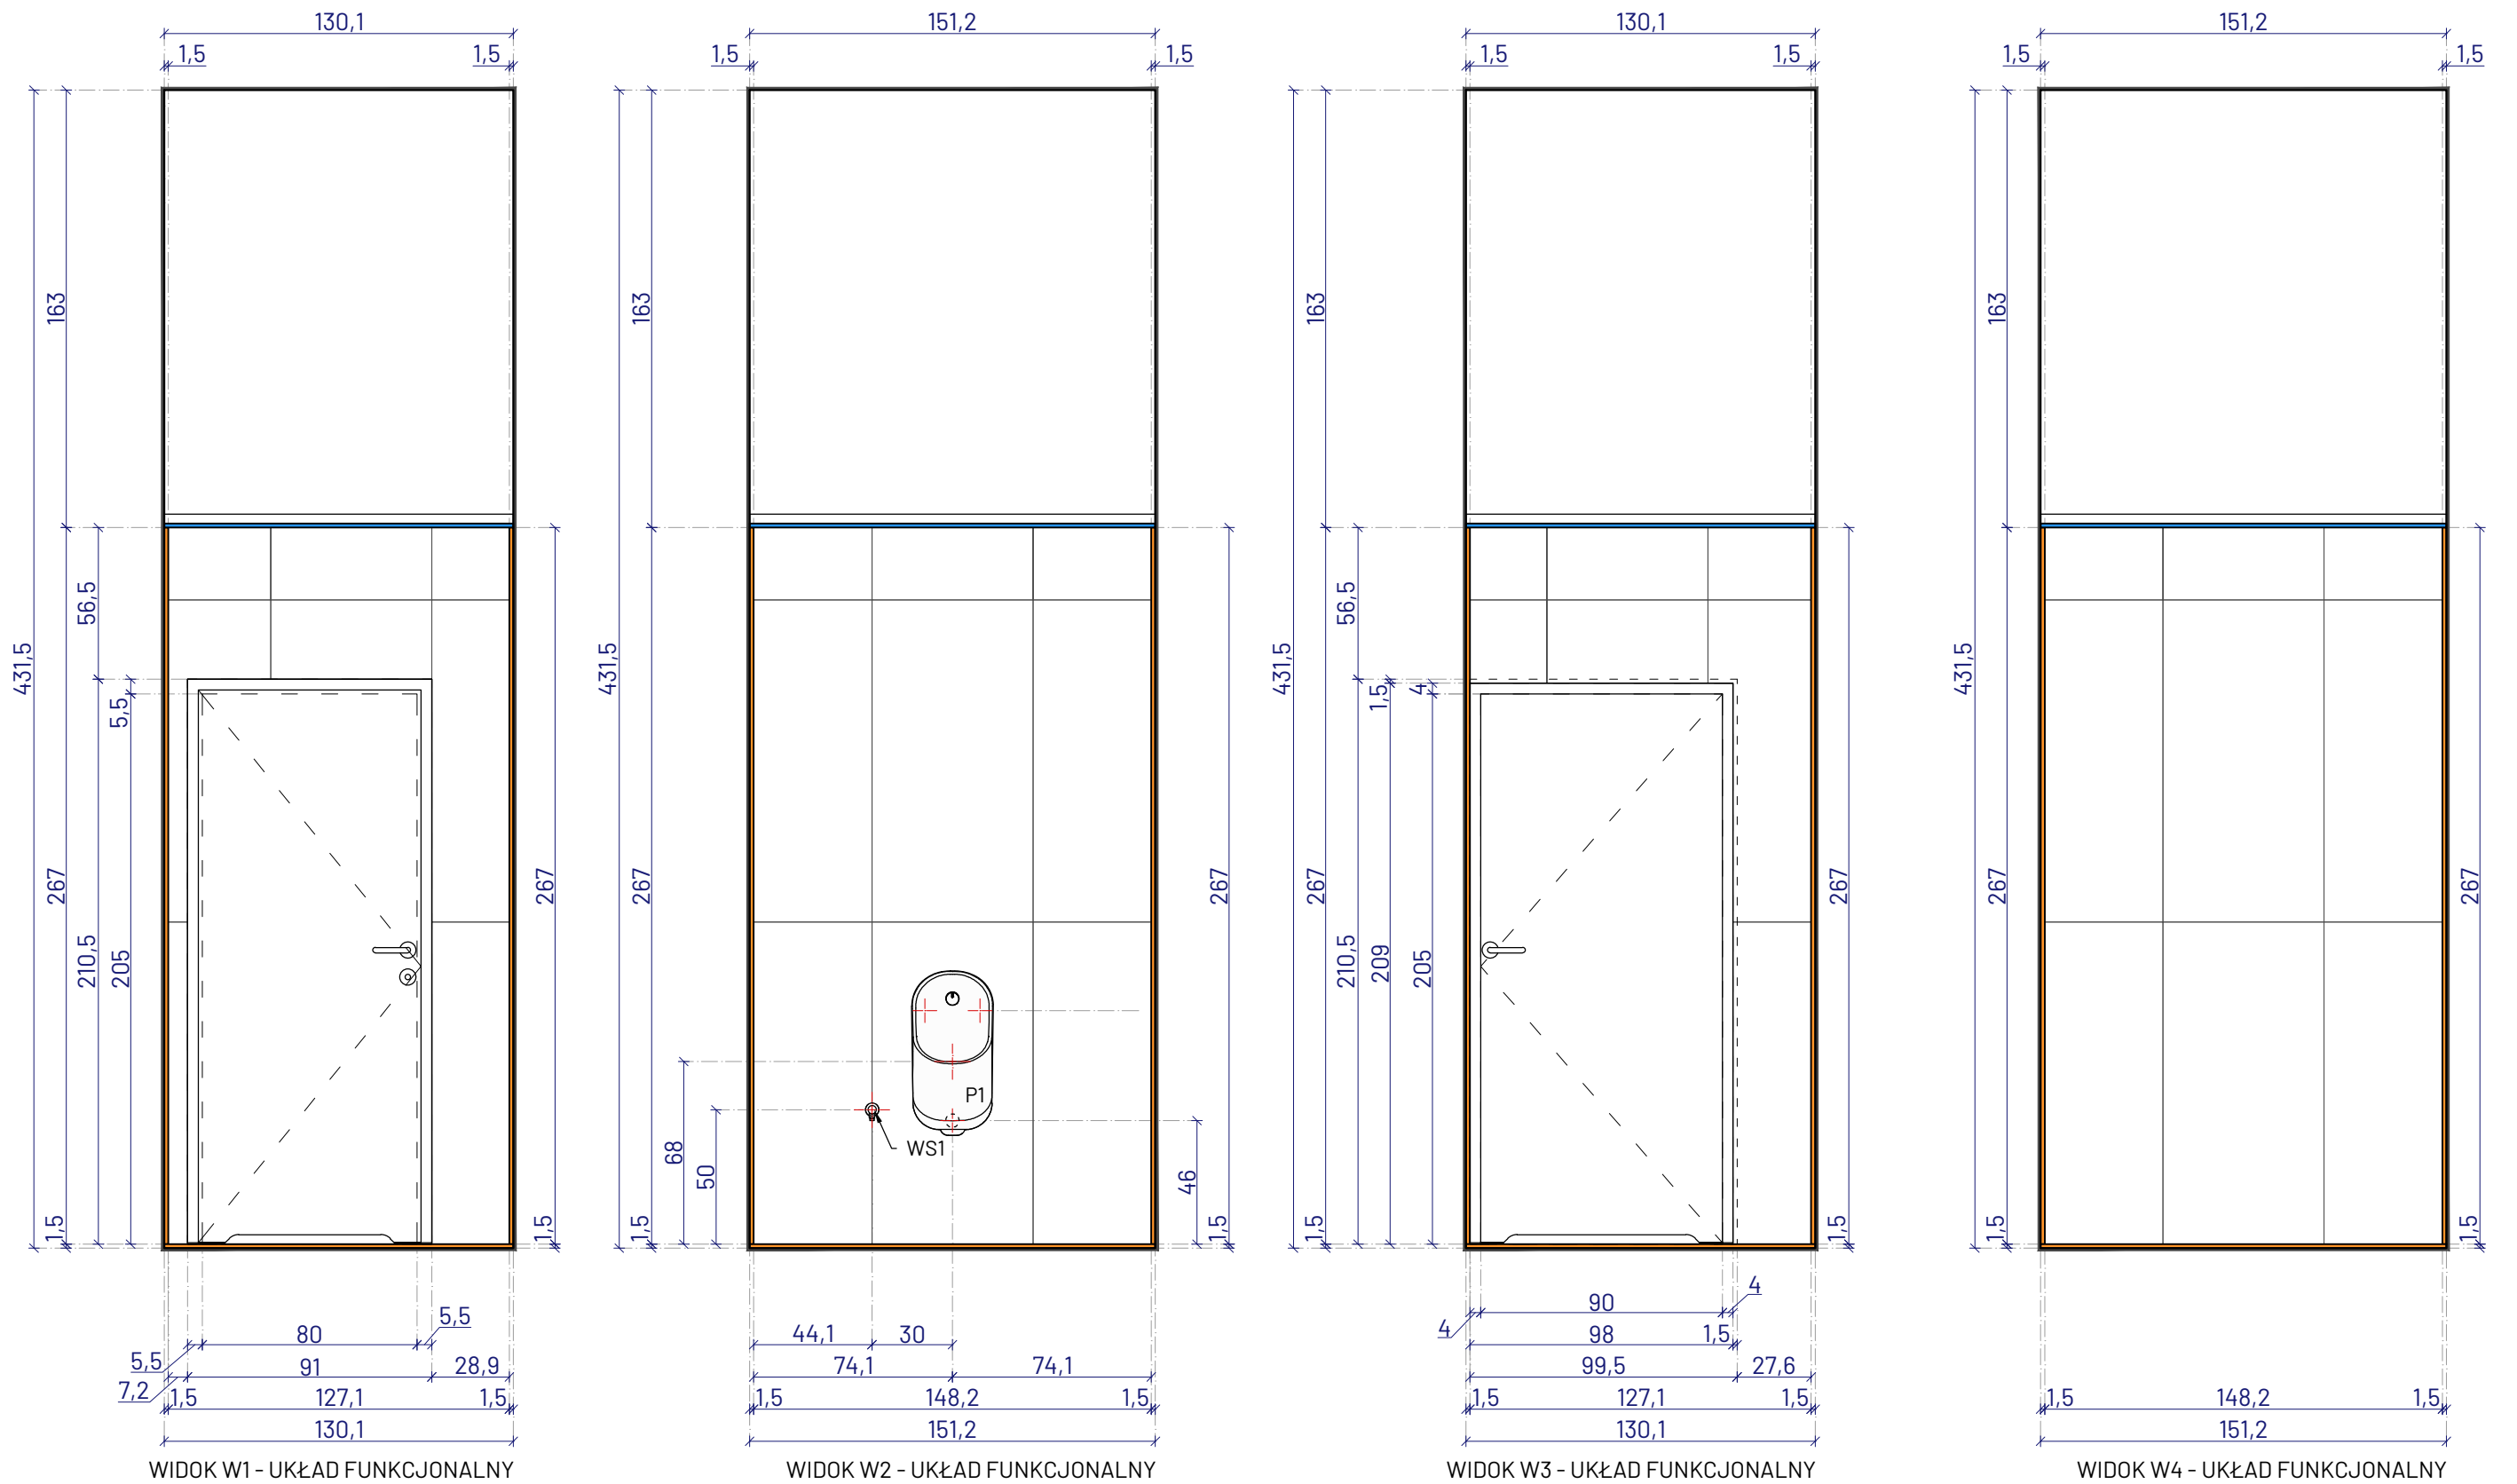


ROZWINIĘCIA ŚCIAN OGÓLNODOSTĘPNEJ TOALETY MĘSKIEJ B2.1.02

POMIESZCZENIE B2.1.02.b

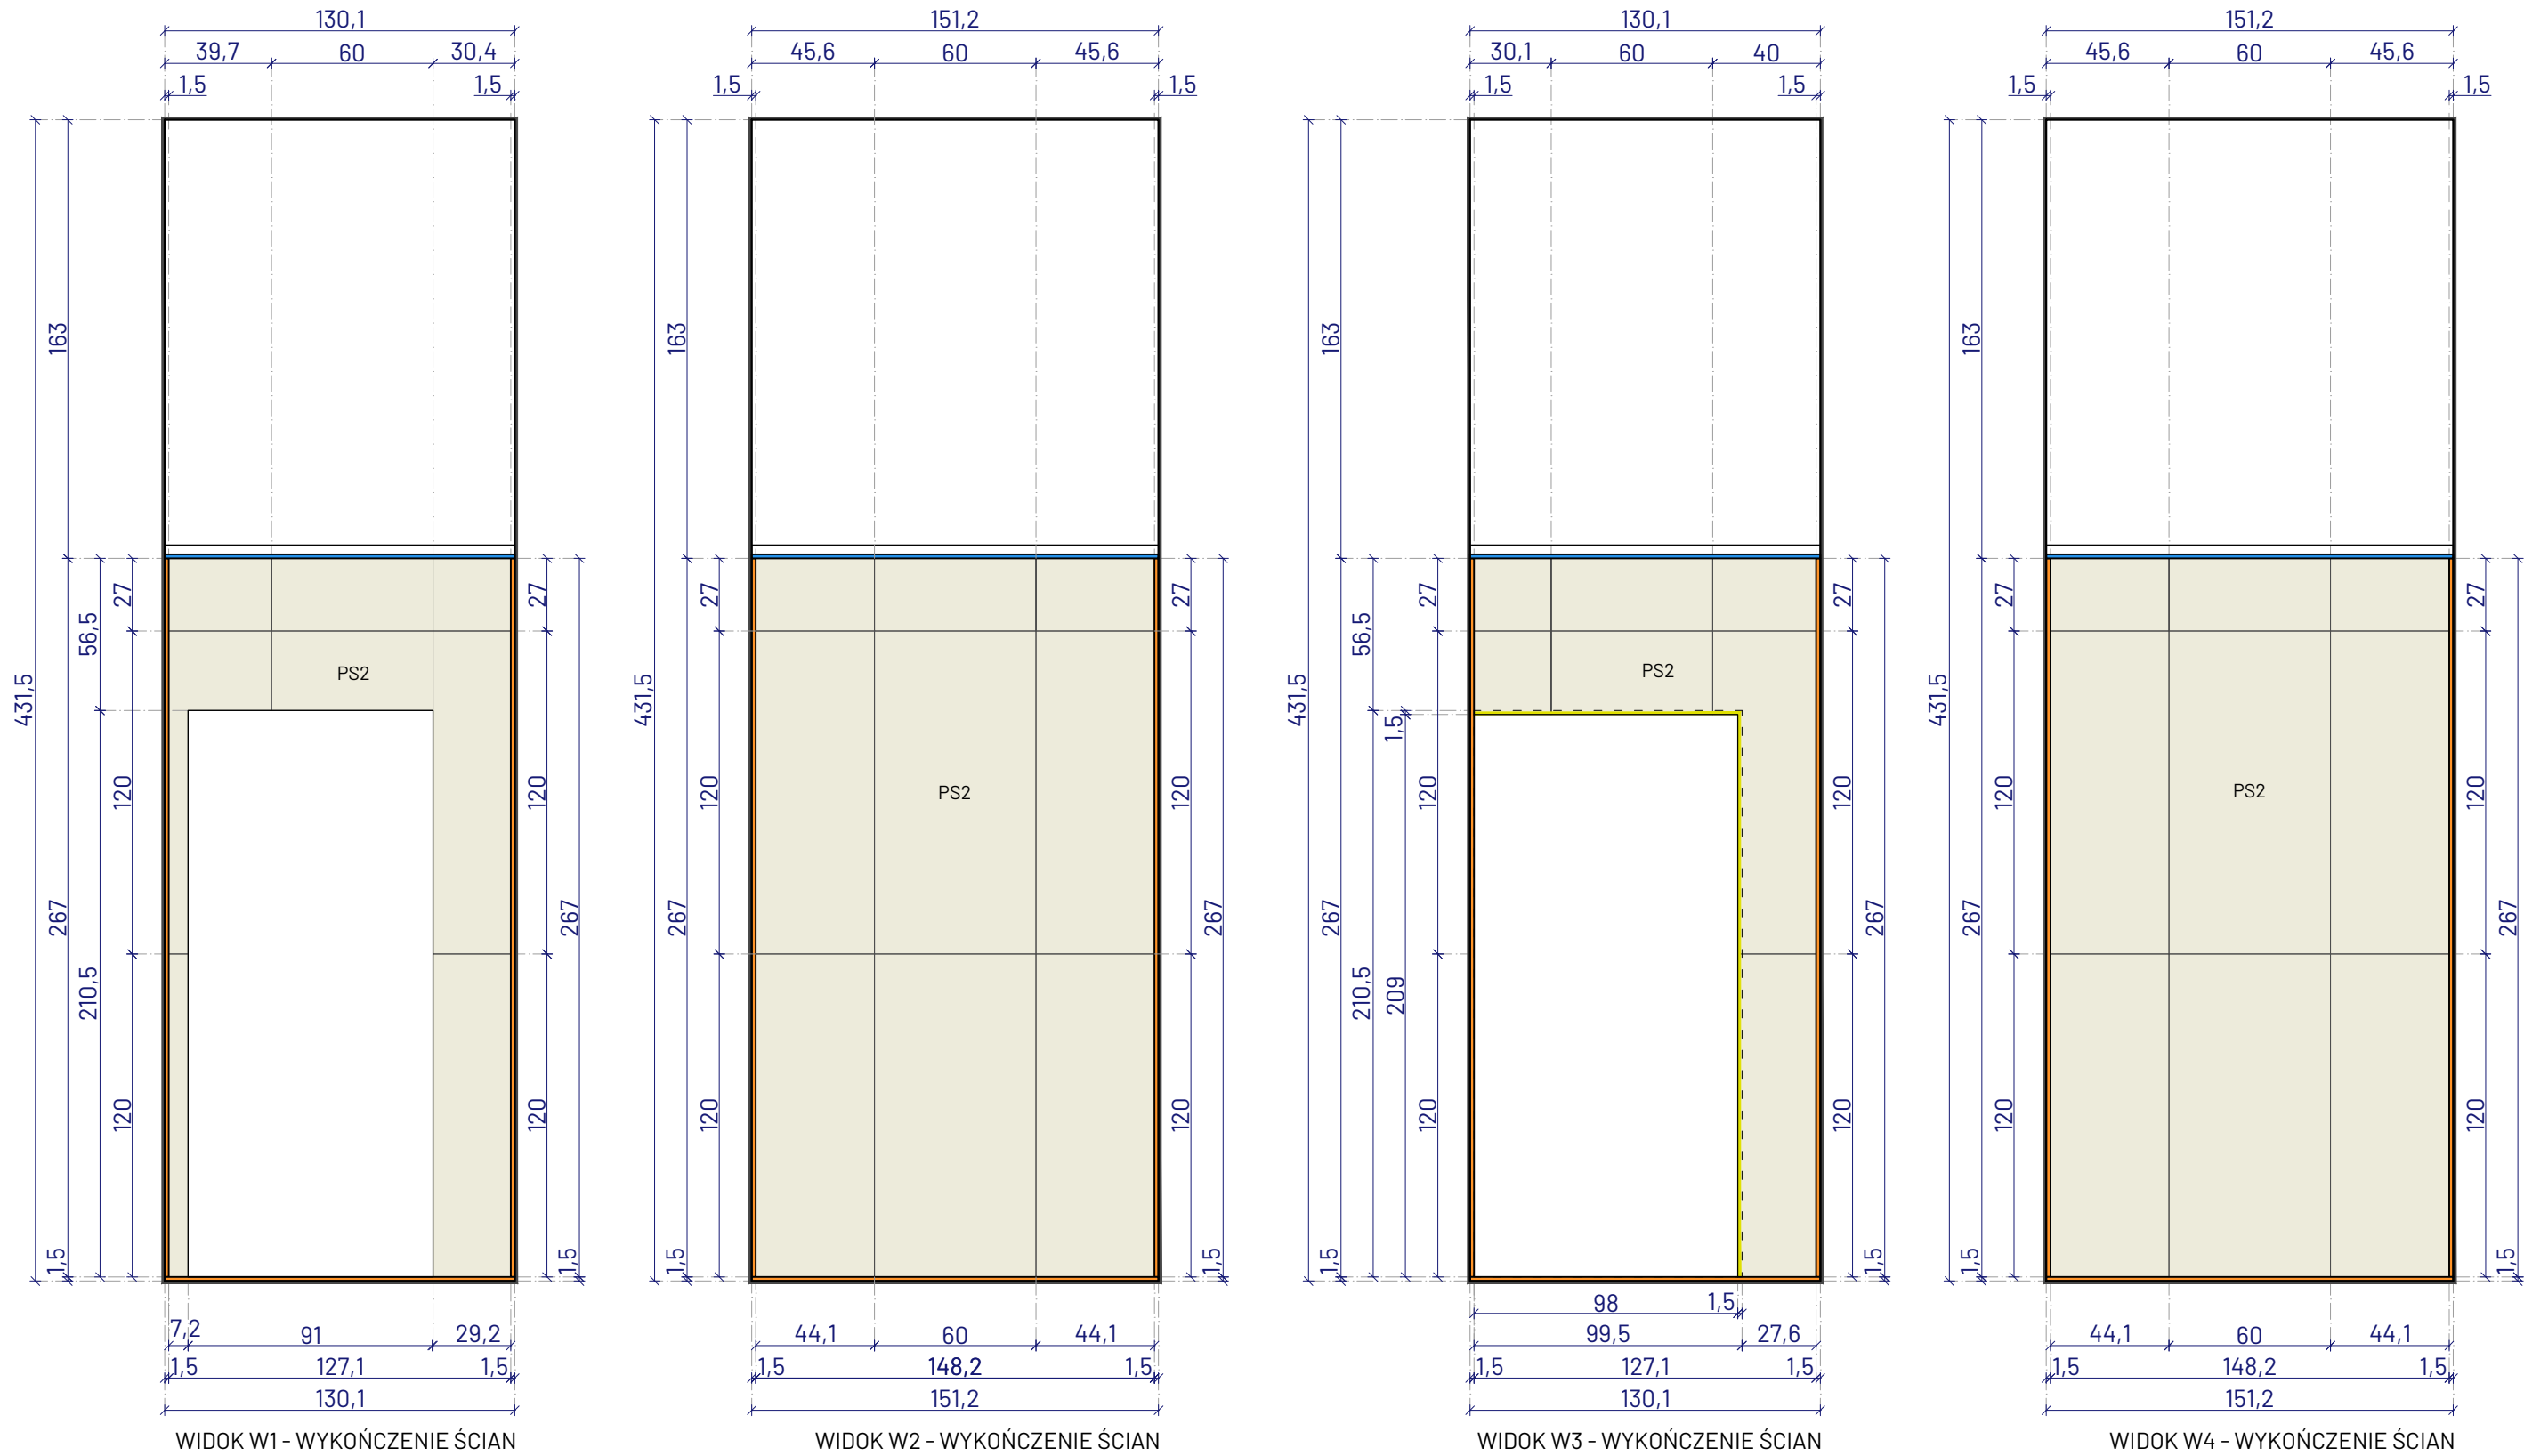


LEGENDA

OZNACZENIE	
	OBRYŚ ŚCIAN / POSADZKI (ISTNIEJĄCYCH / WYRÓWNANYCH)
	PROJEKTOWANA PRZEDŚCIANKA GK / OBUDOWA SZACHTU TECHNICZNEGO
	PROJEKTOWANY SUFIT PODWIESZANY KASETONOWY (SYSTEMOWY) MODUŁ 60x60cm
	OBRYŚ ŚCIAN / POSADZKI (WYKOŃCZONYCH PŁYTKAMI)
	PŁYTKI ŚCIENNE - PS2 PROJEKTOWANE PŁYTKI GRESOWE WYMIAR PŁYTKI: 60x120cm
	PROJEKTOWANA LISTWA KRAWĘDZIOWA WYKOŃCZENIE: STAL NIERDZEWNA

UWAGA!

- WSZELKIE WYMIARY NALEŻY SPRAWDZIĆ Z NATURY NA BUDOWIE
- EWENTUALNE ROZBIEŻNOŚCI STANU ISTNIEJĄCEGO Z DOKUMENTACJĄ NALEŻY ZGŁOSIĆ PROJEKTANTOWI
- FUGI NALEŻY WYKONAĆ O SZEROKOŚCI 3,0MM
- SPOINY NALEŻY WYPEŁNIĆ FUGĄ EPOKSYDOWĄ, ZGODNIE Z INFORMACJAMI ZAWARTYMI W CZĘŚCI OPISOWEJ DOKUMENTACJI
- FUGI NA POSADZCE NALEŻY KONTYNUOWAĆ NA ŚCIANACH, ZGODNIE Z RYSUNKAMI WYKOŃCZENIA POSADZKI POSZCZEGÓLNYCH POMIESZCZEŃ (WSZYSTKIE RYSUNKI NALEŻY ROZPATRYWAĆ ŁĄCZNIE)
- POWIERZCHNIE ŚCIAN WYKOŃCZONYCH W DANYM RODZAJU PŁYTEK ZOSTAŁY OKREŚLONE NA RZUCIE WYKOŃCZENIA ŚCIAN
- WYKONAWCA ROBÓT ZOBOWIĄZANY JEST DO OKREŚLENIA POTRZEBNEJ ILOŚCI PŁYTEK / MATERIAŁÓW WE WŁASNYM ZAKRESIE WRAZ Z OKREŚLENIEM ODPOWIEDNIEGO ZAPASU
- OPIS SYMBOLI PROJEKTOWANYCH ELEMENTÓW WYPOSAŻENIA ZOSTAŁ ZAWARTY NA RYSUNKU PROJEKTOWANEGO UKŁADU FUNKCJONALNEGO ORAZ W ZAŁĄCZNIKU STANOWĄCYM ZESTAWIENIE PROJEKTOWANEGO WYPOSAŻENIA
- DOKŁADNĄ LOKALIZACJĘ PROJEKTOWANEGO GNIAZDA WTYKOWEGO ZG2, STANOWIĄCEGO ZASILANIE AUTOMATYCZNEJ BATERII UMYWALKOWEJ NALEŻY DOSTOSOWAĆ DO OSTATECZNIE WYBRANEJ UMYWALKI
- DOKŁADNĄ LOKALIZACJĘ PROJEKTOWANYCH ZAWORÓW CZERPALNYCH WODY ORAZ WPUSTU KANALIZACYJNEGO W ŚCIANIE, NALEŻY DOSTOSOWAĆ DO OSTATECZNIE WYBRANEJ UMYWALKI

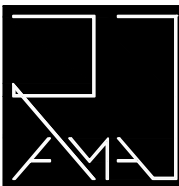				
PRACOWNIA ARCHITEKTONICZNA RAMA				
JEDNOSTKA PROJEKTOWA:				
Pracownia Architektoniczna RAMA Radosław Małeńczuk			REGON: 541162666 NIP: 8952284983 791 322 735 pracownia.rama@gmail.com	
NAZWA OBIEKTU:				
KOMPLEKSOWY REMONT 26 ŁAZIENEK OGÓLNODOSTĘPNYCH ORAZ 2 ŁAZIENEK Z NATRYSKAMI W STREFIE BASENOWEJ W NIERUCHOMOŚCI FUNDUSZU SKŁADKOWEGO UBEZPIECZENIA SPOŁECZNEGO ROLNIKÓW W KOŁOBŻEGU				
ADRES INWESTYCJI:				
ul. Norwida 3, 78-100 Kołobrzeg				
TYTUŁ RYSUNKU:				
ROZWINIĘCIA ŚCIAN OGÓLNODOSTĘPNEJ TOALETY MĘSKIEJ B2.1.02 POMIESZCZENIE B2.1.02.b				
INWESTOR:				
Fundusz Składowy Ubezpieczenia Społecznego Rolników				
ADRES INWESTORA:				
ul. Stanisława Moniuszki 1A, 00-014 Warszawa				
PROJEKTANT - BRANŻA ARCHITEKTONICZNA: specjalność architektoniczna do projektowania bez ograniczeń				
mgr inż. arch. Radosław Małeńczuk uprawnienia nr 18/DSOKK/2024				PODPIS
BRANŻA	SKALA / FORMAT	FAZA PROJEKTU	DATA OPRACOWANIA	NUMER RYSUNKU
ARCH	1:25/610x520mm	PW	05.05.2026 r.	ARCH/01/2.9.6
PROJEKT CHRONIONY USTAWĄ O PRAWACH AUTORSKICH, WSZELKIE PRAWA ZASTRZEŻONE				