



PROJEKTOWANE WYKOŃCZENIE SUFITÓW
RZUT POMIESZCZEŃ

- OGÓLNODOSTĘPNA TOALETA DAMSKA (B1.2.01)
- OGÓLNODOSTĘPNA TOALETA MĘSKA (B1.2.02)

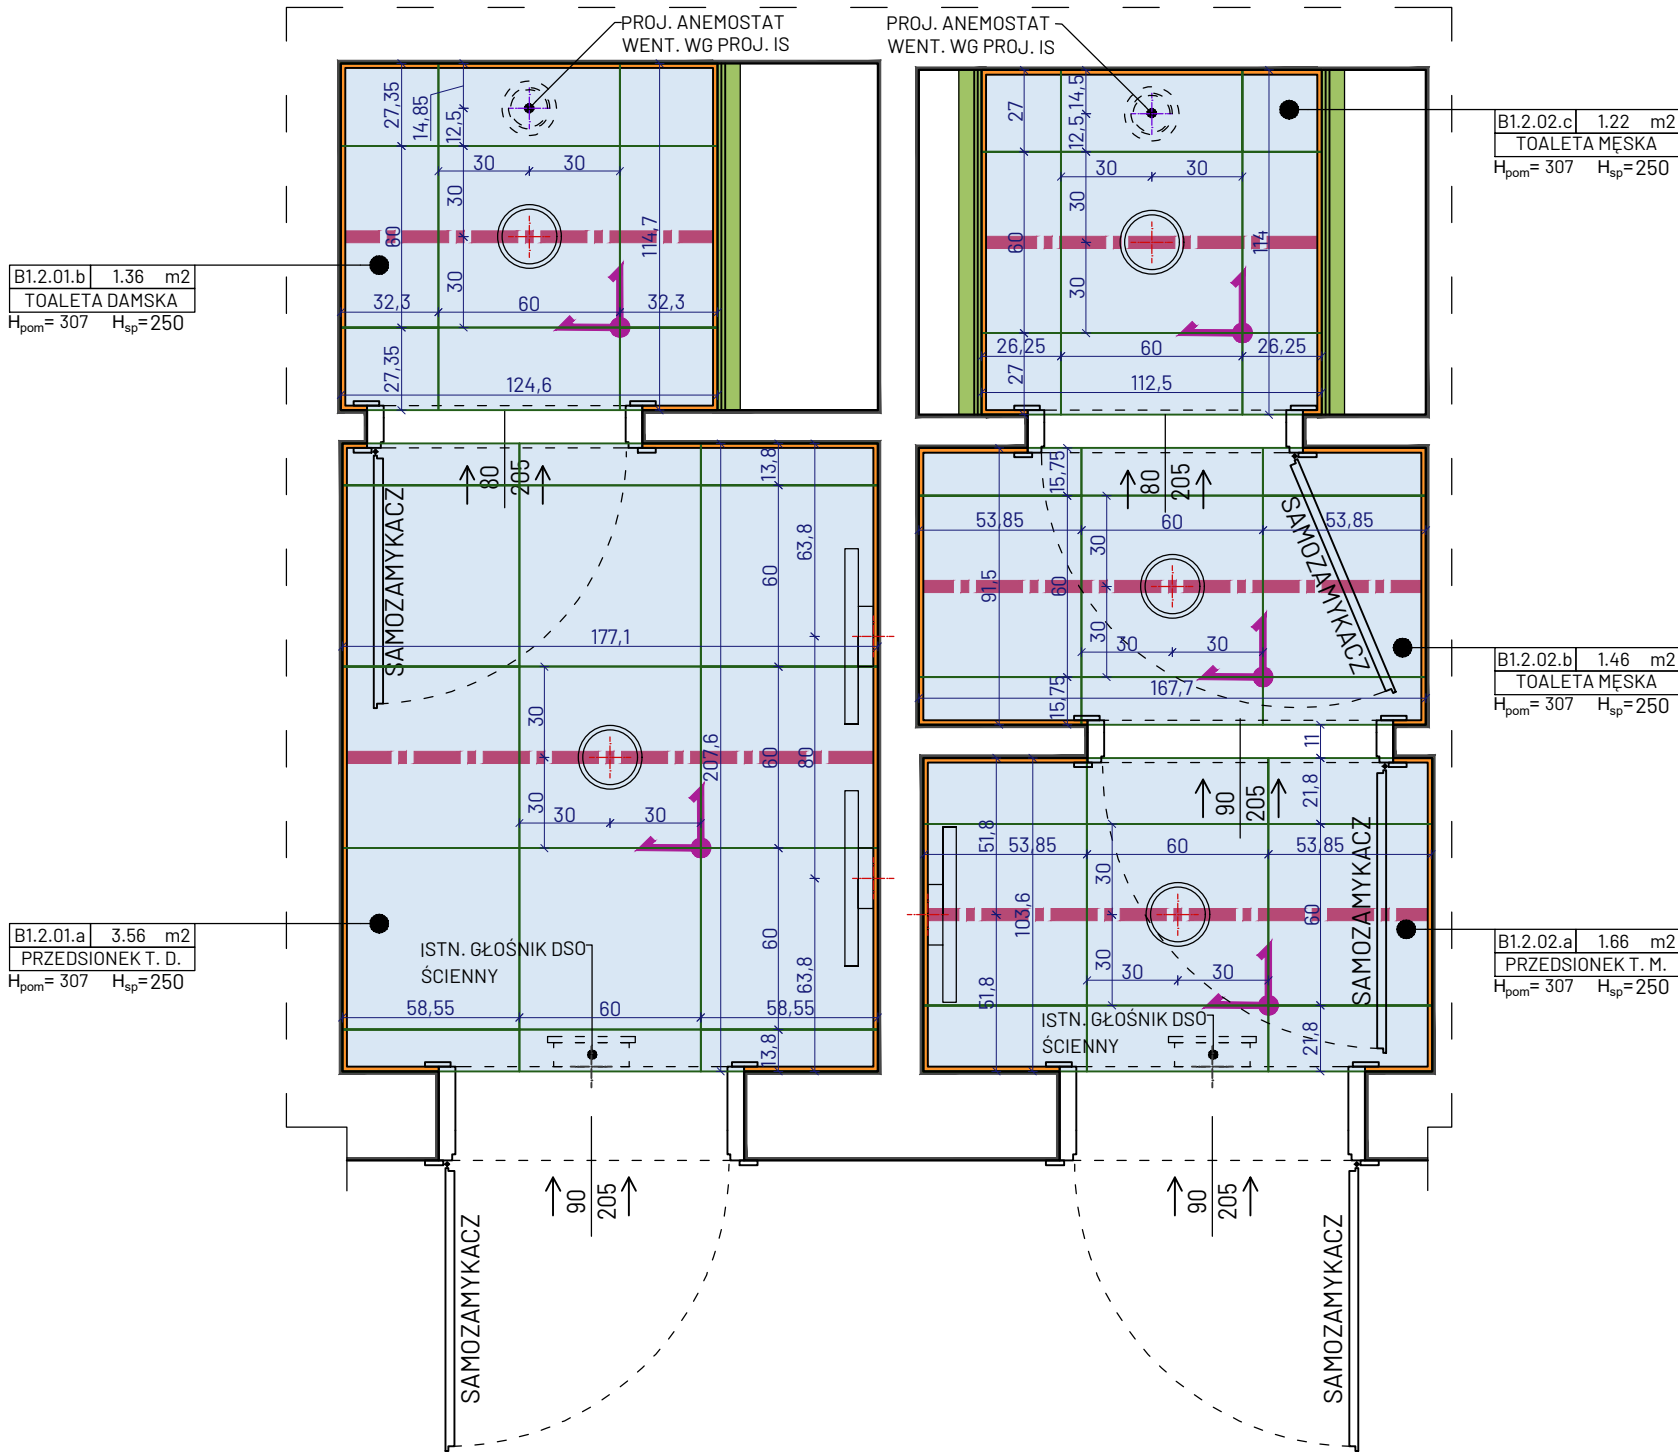


LEGENDA

OZNACZENIE

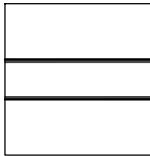


OBRYŚ ŚCIAN
(ISTNIEJĄCYCH / WYRÓWNANYCH)

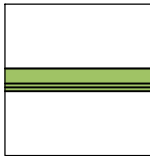


PROJEKTOWANA PRZEDŚCIANKA GK
/ OBUDOWA SZACHTU TECHNICZNEGO



OBRYŚ ŚCIAN
(WYKOŃCZONYCH PŁYTKAMI)

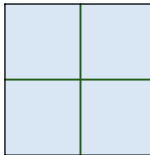


PROJEKTOWANY SUFIT PODWIESZANY
KASETONOWY (SYSTEMOWY)
MODUŁ 60x60cm
POW.: 9,66m²

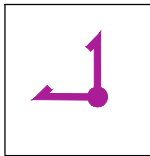


PUNKT STARTOWY KŁADZENIA PŁYTEK




ŚRODEK PŁYTKI STARTOWEJ
W OSI ŚRODKA POMIESZCZENIA

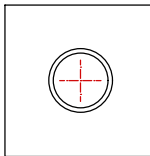

PROJEKTOWANE OPRAWY OŚWIETLENIOWE
SUFITOWE
WG PROJ. BRANŻY IE
(LOKALIZACJA CZUJEK RUCHU I OBECNOŚCI
WG PROJ. BRANŻY IE - NA ŚRODKU MODUŁU)

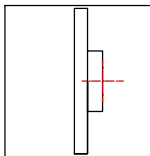


PROJEKTOWANE OPRAWY OŚWIETLENIOWE
ŚCIENNE (NATYNKOWE)
WG PROJ. BRANŻY IE

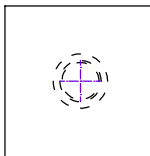

PROJEKTOWANY ANEMOSTAT WENTYLACJI
MONTOWANY W SUFICIE PODWIESZANYM
WG PROJ. BRANŻY IS

UWAGA!

- 1) WSZELKIE WYMIARY NALEŻY SPRAWDZIĆ Z NATURY NA BUDOWIE
- 2) EWENTUALNE ROZBIEŻNOŚCI STANU ISTNIEJĄCEGO Z DOKUMENTACJĄ NALEŻY ZGŁOSIĆ PROJEKTANTOWI
- 3) PROJEKT NIE ZMIENIA WARUNKÓW OCHRONY PRZECIWPÓŻAROWEJ ORAZ NIE INGERUJE W ISTNIEJĄCE INSTALACJE OCHRONY PPOŻ, A EWENTUALNE ZMIANY W ISTNIEJĄCYCH INSTALACJACH NALEŻY WYKONAĆ WEDŁUG PROJEKTU STANOWIĄCEGO ODRĘBNE OPRACOWANIE
- 4) PROJEKT NIE INGERUJE W ISTNIEJĄCĄ INSTALACJĘ DSO (ISTNIEJĄCE GŁOŚNIKI DSO NALEŻY ZACHOWAĆ) UWAGA - WYKONAWCA ROBÓT BUDOWLANYCH PO ZAKOŃCZENIU PRAC REMONTOWYCH ZOBOWIĄZANY JEST DO WYKONANIA PRÓBY SPRAWNOŚCI ISTNIEJĄCYCH GŁOŚNIKÓW

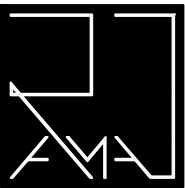

PRACOWNIA ARCHITEKTONICZNA RAMA

JEDNOSTKA PROJEKTOWA:

Pracownia Architektoniczna RAMA
Radosław Mańczuk

REGON: 541162666 NIP: 8952284983
791 322 735
pracownia.rama@gmail.com

NAZWA OBIEKTU:

KOMPLEKSOWY REMONT 26 ŁAZIENEK OGÓLNODOSTĘPNYCH ORAZ
2 ŁAZIENEK Z NATRYSKAMI W STREFIE BASENOWEJ W NIERUCHOMOŚCI
FUNDUSZU SKŁADKOWEGO UBEZPIECZENIA SPOŁECZNEGO ROLNIKÓW
W KOŁOBRZEGU

ADRES INWESTYCJI:

ul. Norwida 3, 78-100 Kołobrzeg

TYTUŁ RYSUNKU:

PROJEKTOWANE WYKOŃCZENIE SUFITÓW
TOALETY: B1.2.01, B1.2.02

INWESTOR:

Fundusz Składowy Ubezpieczenia Społecznego Rolników

ADRES INWESTORA:

ul. Stanisława Moniuszki 1A, 00-014 Warszawa

PROJEKTANT - BRANŻA ARCHITEKTONICZNA: specjalność architektoniczna do projektowania bez ograniczeń

mgr inż. arch. Radosław Mańczuk
uprawnienia nr 18/DSOKK/2024

PODPIS

BRANŻA	SKALA / FORMAT	FAZA PROJEKTU	DATA OPRACOWANIA	NUMER RYSUNKU
ARCH	1:25/480x297mm	PW	05.05.2026 r.	ARCH/02/1.6

PROJEKT CHRONIONY USTAWĄ O PRAWACH AUTORSKICH. WSZELKIE PRAWA ZASTRZEŻONE