


PROJEKTOWANE WYKOŃCZENIE POSADZKI
RZUT POMIESZCZEŃ

- OGÓLNODOSTĘPNA TOALETA DAMSKA (B1.2.01)
- OGÓLNODOSTĘPNA TOALETA MĘSKA (B1.2.02)

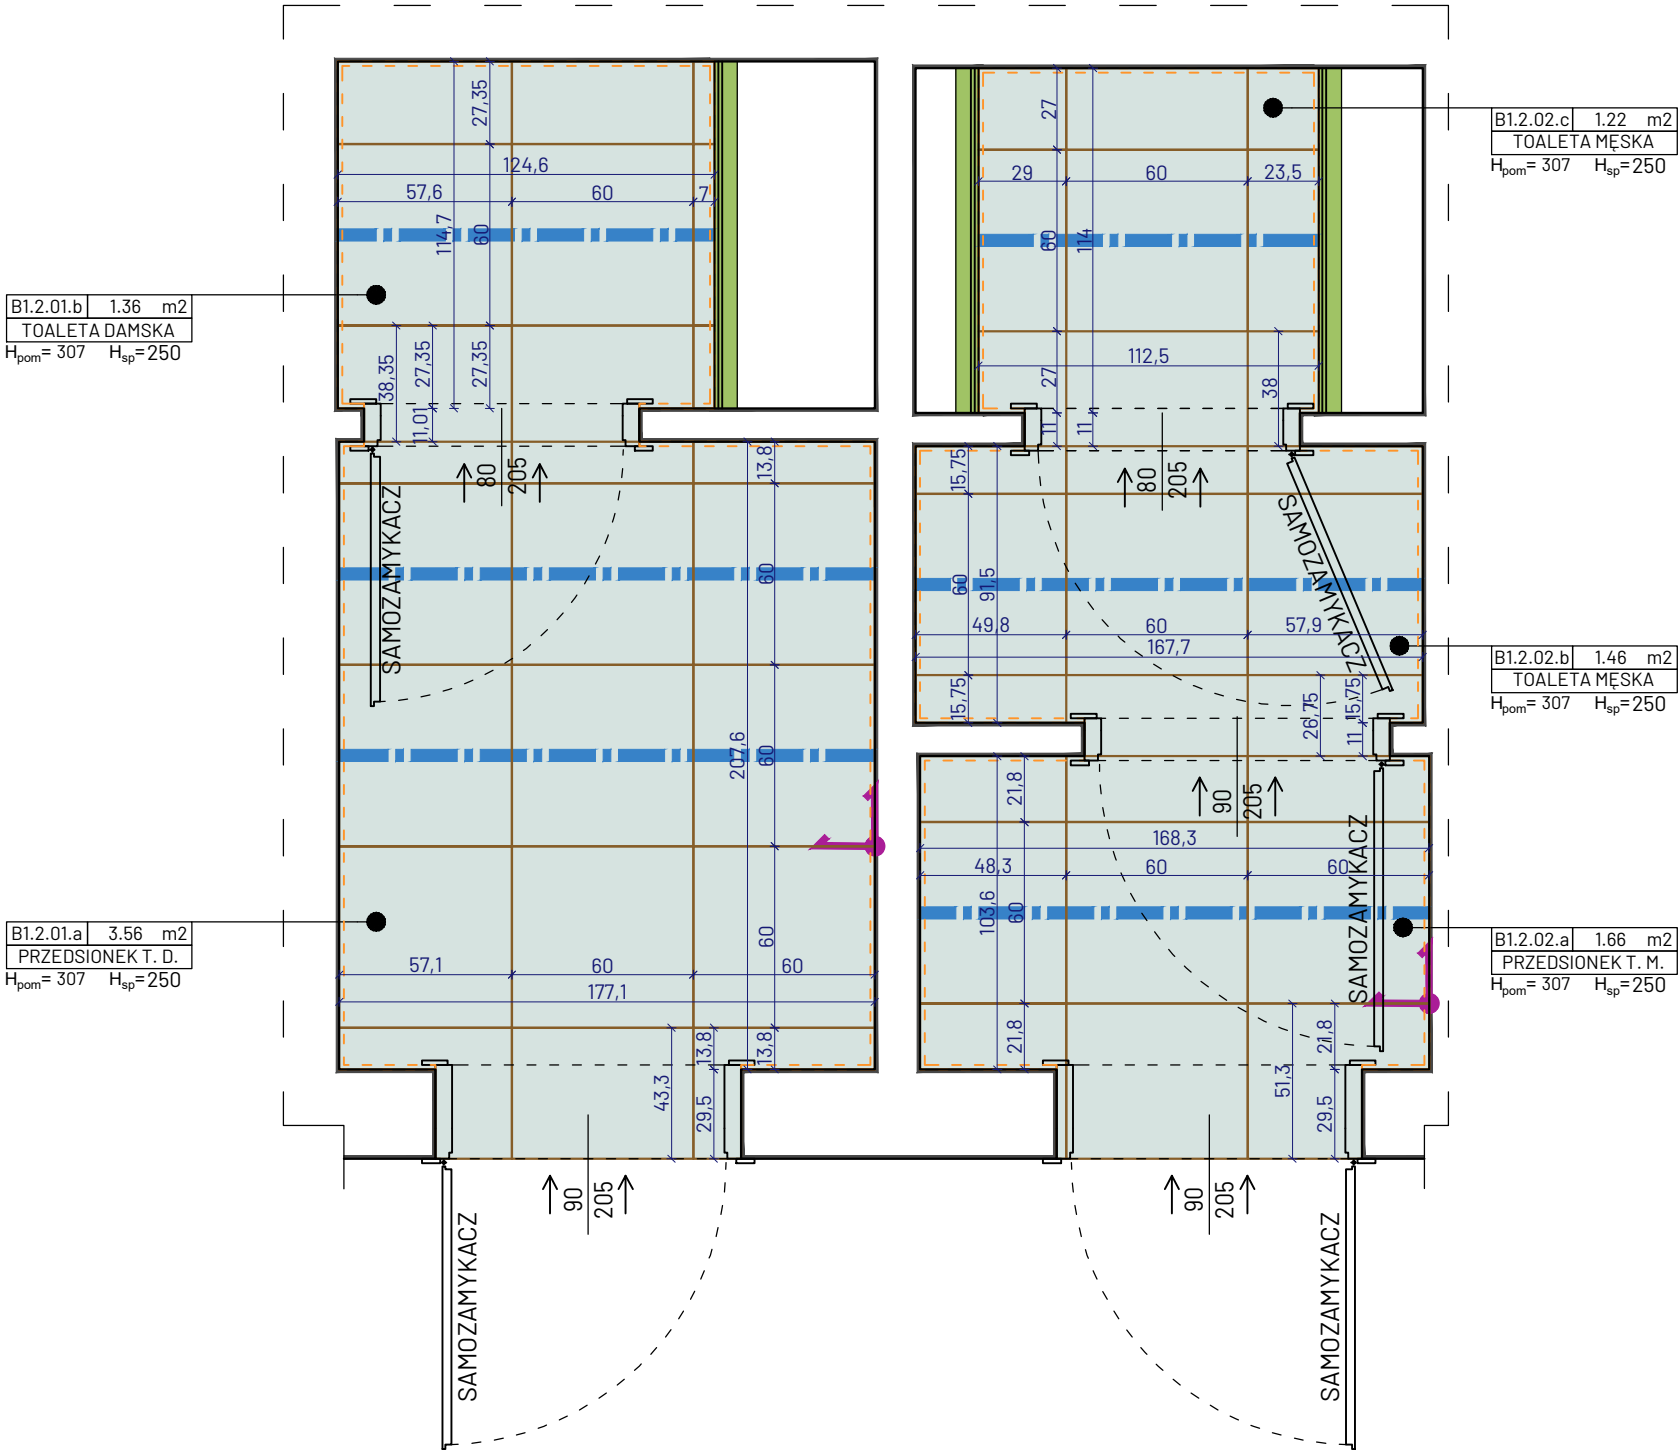


LEGENDA

OZNACZENIE	
	OBRYŚ ŚCIAN (ISTNIEJĄCYCH / WYRÓWNANYCH)
	PROJEKTOWANA PRZEDŚCIANKA GK / OBUDOWA SZACHTU TECHNICZNEGO
	OBRYŚ ŚCIAN (WYKOŃCZONYCH PŁYTKAMI)
	PŁYTKI PODŁOGOWE - P2 PROJEKTOWANE PŁYTKI GRESOWE WYMIAR PŁYTKI: 60x60cm POW.: 10,57m² + ZAPAS MIN. 20% (2,11m²)= 12,68m²
	PUNKT STARTOWY KŁADZENIA PŁYTEK
	ŚRODEK PŁYTKI STARTOWEJ W OSI ŚRODKA POMIESZCZENIA

UWAGA!

- WSZELKIE WYMIARY NALEŻY SPRAWDZIĆ Z NATURY NA BUDOWIE
- EWENTUALNE ROZBIEŻNOŚCI STANU ISTNIEJĄCEGO Z DOKUMENTACJĄ NALEŻY ZGŁOŚIĆ PROJEKTANTOWI
- PROJEKT ZAKŁADA 1,5CM ŁĄCZNEJ GRUBOŚCI PŁYTEK NA KLEJU
- NALEŻY ZACHOWAĆ CIĄGŁOŚĆ LINII SPOIN MIĘDZY PŁYTKAMI W KOLEJNYCH POMIESZCZENIACH, A W LINII ZAMKNIĘTEGO SKRZYDŁA DRZWIOWEGO NALEŻY WYKONAĆ DYLATACJĘ PŁYTEK W POSTACI SZCZELINY WYPEŁNIONEJ SILIKONEM W KOLORZE FUGI (SILIKON PRZEZNACZONY DO WYPEŁNIANIA PRZERW DYLATACYJNYCH I NAROŻNIKÓW WEWNĘTRZNYCH)
- FUGI NALEŻY WYKONAĆ O SZEROKOŚCI 3,0MM
- SPOINY NALEŻY WYPEŁNIĆ FUGĄ EPOKSYDOWĄ, ZGODNIE Z INFORMACJAMI ZAWARTYMI W CZĘŚCI OPISOWEJ DOKUMENTACJI
- FUGI NA POSADZCE NALEŻY KONTYNUOWAĆ NA ŚCIANACH, ZGODNIE Z RYSUNKAMI ROZWINIĘĆ ŚCIAN POSZCZEGÓLNYCH POMIESZCZEŃ (W DALESZEJ CZĘŚCI RYSUNKOWEJ DOKUMENTACJI - WSZYSTKIE RYSUNKI NALEŻY ROZPATRYWAĆ ŁĄCZNIE)
- W PRZYPADKU USZKODZENIA ISTNIEJĄCYCH PŁYTEK W PRZESTRZENI KORYTARZA, PRZYŁĘGAJĄCYCH DO POMIESZCZEŃ OBJĘTYCH ZAKRESEM OPRACOWANIA, NALEŻY JE ODTWORZYĆ / WYMIENIĆ NA NOWE STOSUJĄC PŁYTKI TOŻSAME Z ISTNIEJĄCYMI

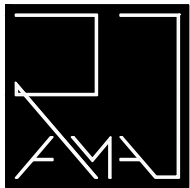

PRACOWNIA ARCHITEKTONICZNA RAMA

JEDNOSTKA PROJEKTOWA:		REGON: 541162666 NIP: 8952284983 791 322 735 pracownia.rama@gmail.com		
NAZWA OBIEKTU:				
KOMPLEKSOWY REMONT 26 ŁAZIENEK OGÓLNODOSTĘPNYCH ORAZ 2 ŁAZIENEK Z NATRYSKAMI W STREFIE BASENOWEJ W NIERUCHOMOŚCI FUNDUSZU SKŁADKOWEGO UBEZPIECZENIA SPOŁECZNEGO ROLNIKÓW W KOŁOBRZEGU				
ADRES INWESTYCJI:				
ul. Norwida 3, 78-100 Kołobrzeg				
TYTUŁ RYSUNKU:				
PROJEKTOWANE WYKOŃCZENIE POSADZKI TOALETY: B1.2.01, B1.2.02				
INWESTOR:				
Fundusz Składowy Ubezpieczenia Społecznego Rolników				
ADRES INWESTORA:				
ul. Stanisława Moniuszki 1A, 00-014 Warszawa				
PROJEKTANT - BRANŻA ARCHITEKTONICZNA: specjalność architektoniczna do projektowania bez ograniczeń				
mgr inż. arch. Radosław Maleńczuk uprawnienia nr 18/DSOKK/2024				PODPIS
BRANŻA	SKALA / FORMAT	FAZA PROJEKTU	DATA OPRACOWANIA	NUMER RYSUNKU
ARCH	1:25/480x297mm	PW	05.05.2026 r.	ARCH/02/1.7
PROJEKT CHRONIONY USTAWĄ O PRAWACH AUTORSKICH. WSZELKIE PRAWA ZASTRZEŻONE				