



ROZWINIĘCIA ŚCIAN TOALETY PERSONELU - MĘSKIEJ D.2.01
POMIESZCZENIE D2.2.01.c

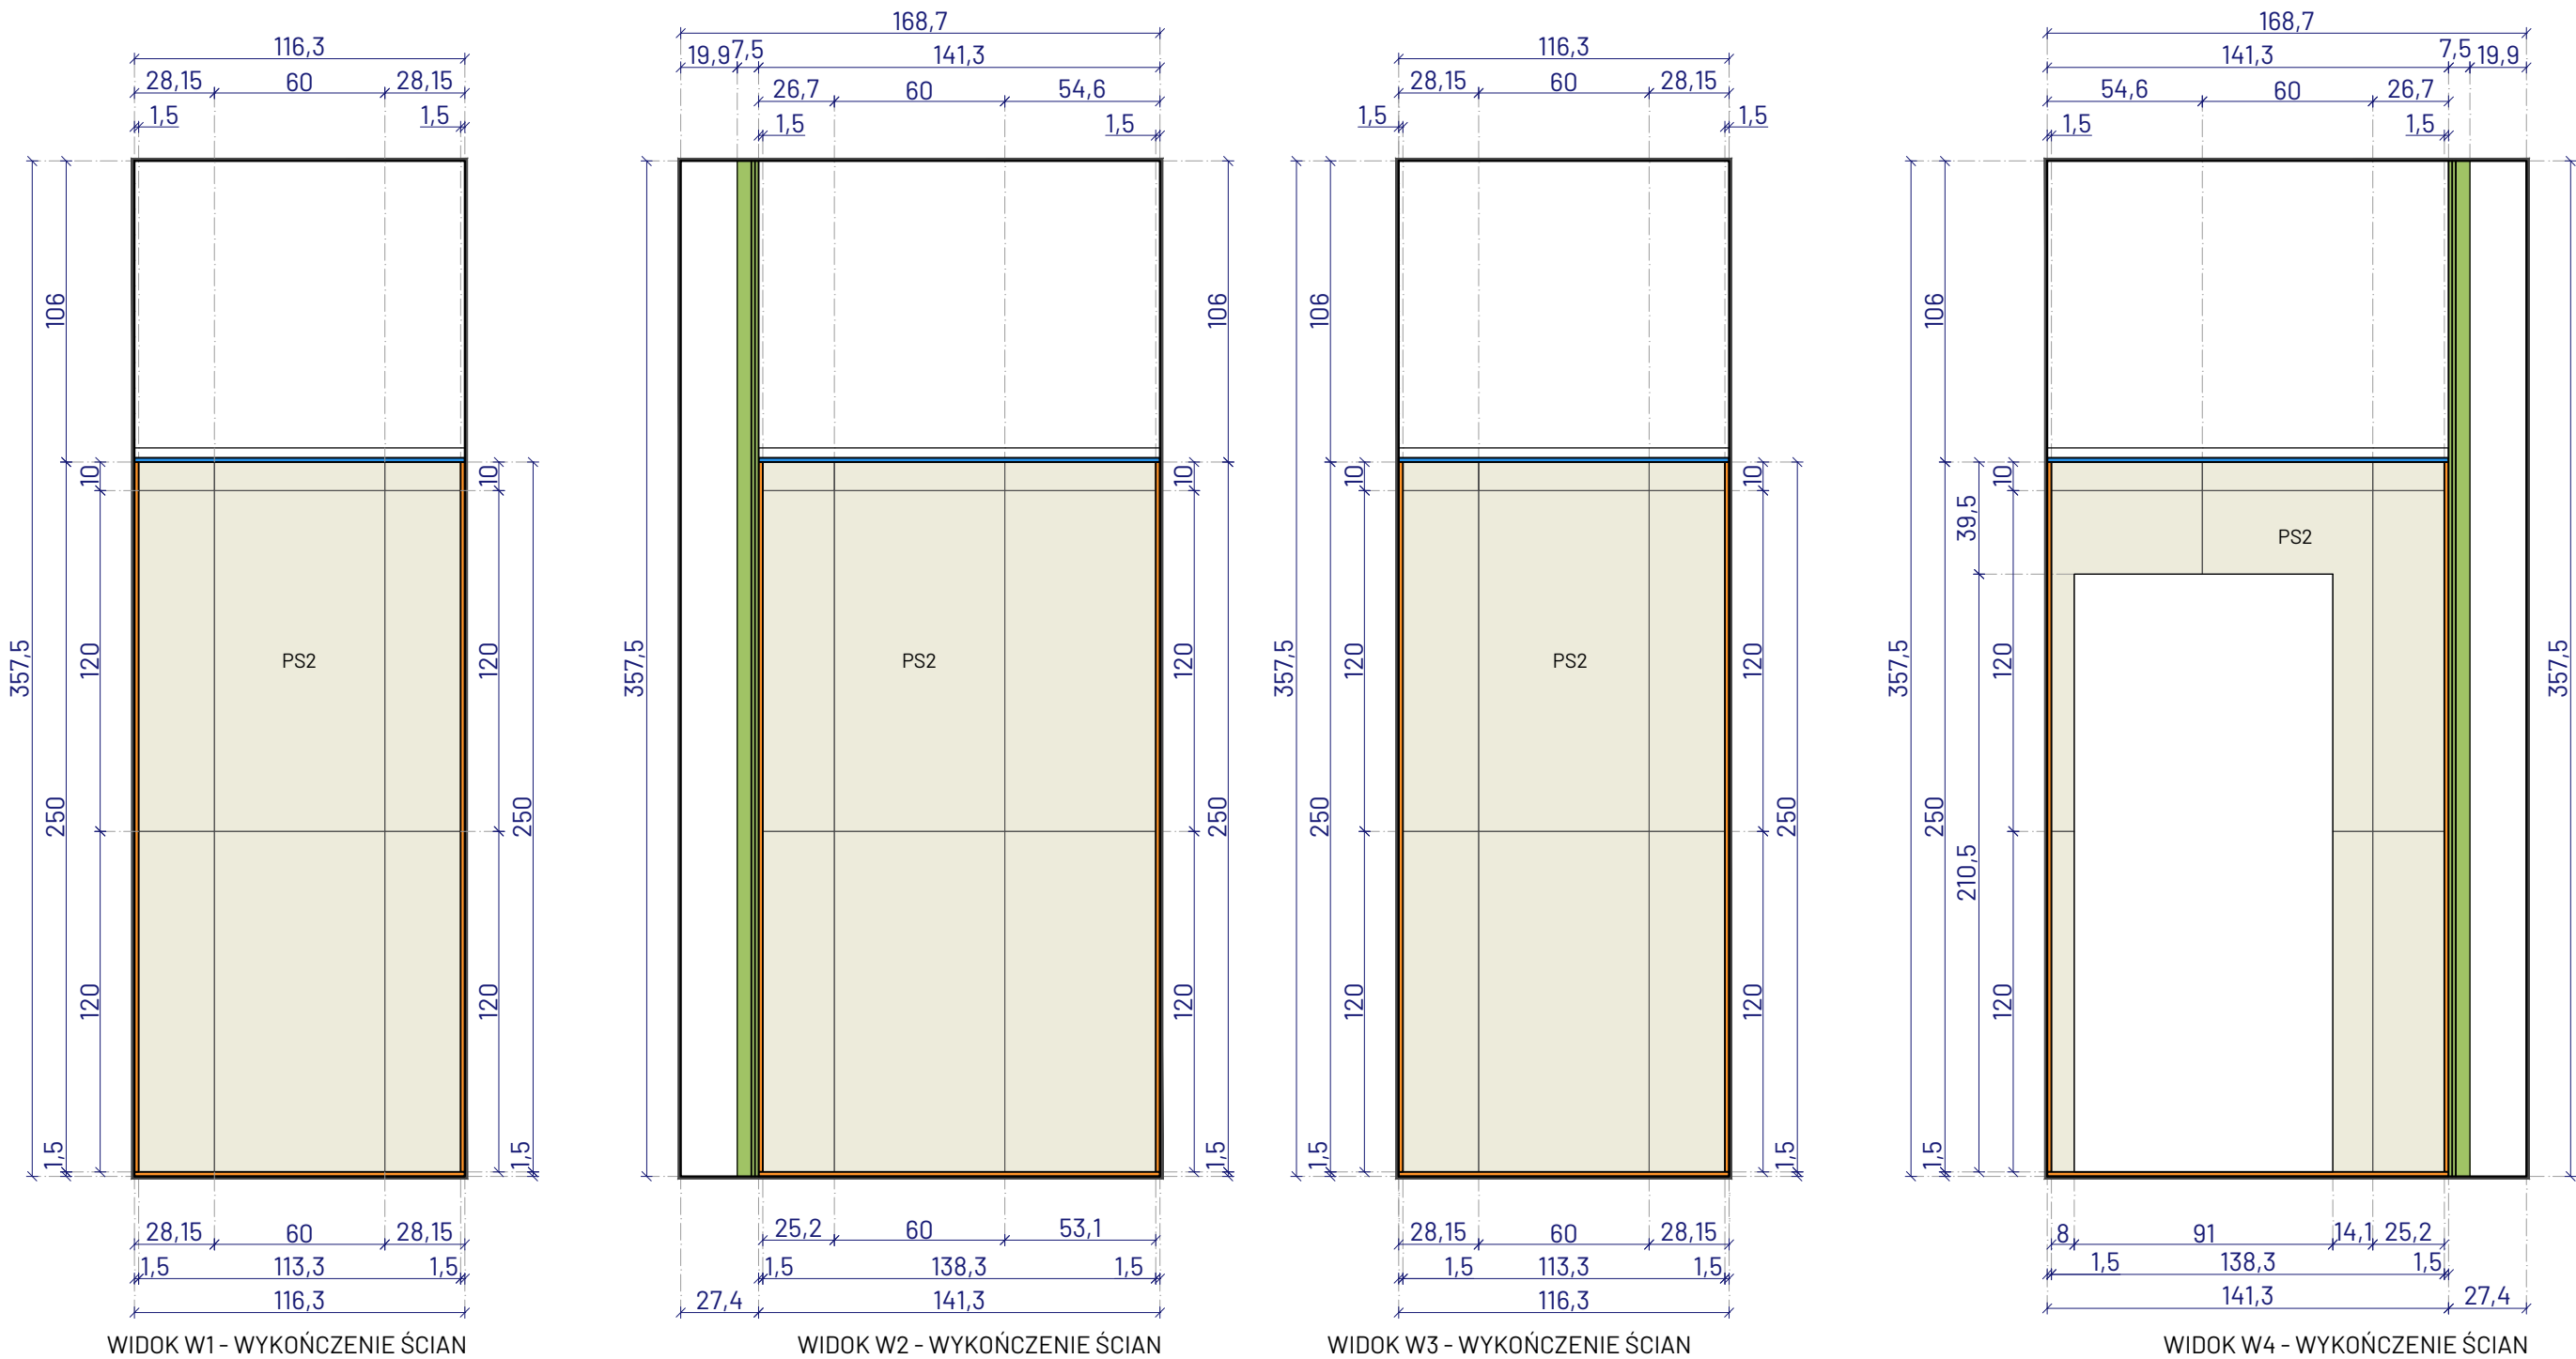


LEGENDA

OZNACZENIE

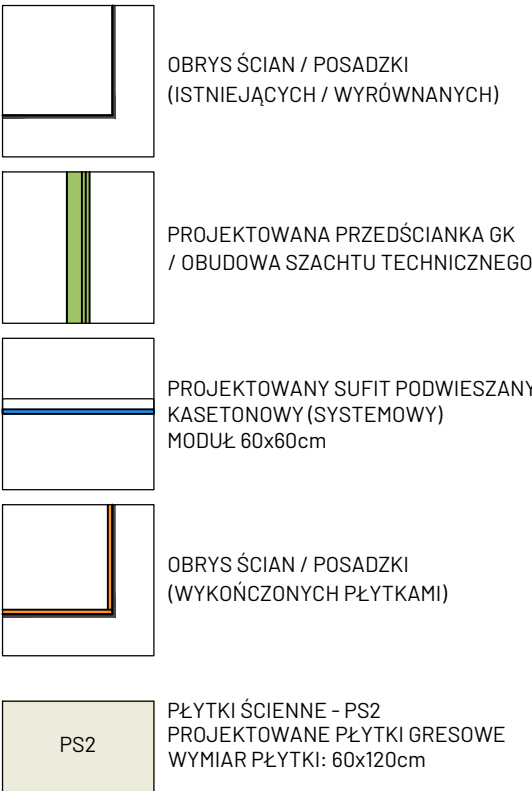

UWAGA!

- WSZELKIE WYMIARY NALEŻY SPRAWDZIĆ Z NATURY NA BUDOWIE
- EWENTUALNE ROZBIEŻNOŚCI STANU ISTNIEJĄCEGO Z DOKUMENTACJĄ NALEŻY ZGŁOŚIĆ PROJEKTANTOWI
- FUGI NALEŻY WYKONAĆ O SZEROKOŚCI 3,0MM
- SPOINY NALEŻY WYPEŁNIĆ FUGĄ EPOKSYDOWĄ, ZGODNIE Z INFORMACJAMI ZAWARTYMI W CZĘŚCI OPISOWEJ DOKUMENTACJI
- FUGI NA POSADZCE NALEŻY KONTYNUOWAĆ NA ŚCIANACH, ZGODNIE Z RYSUNKAMI WYKOŃCZENIA POSADZKI POSZCZEGÓLNYCH POMIESZCZEŃ (WSZYSTKIE RYSUNKI NALEŻY ROZPATRYWAĆ ŁĄCZNIE)
- POWIERZCHNIE ŚCIAN WYKOŃCZONYCH W DANYM RODZAJU PŁYTEK ZOSTAŁY OKREŚLONE NA RZUCIE WYKOŃCZENIA ŚCIAN
- WYKONAWCA ROBÓT ZOBOWIĄZANY JEST DO OKREŚLENIA POTRZEBNEJ ILOŚCI PŁYTEK / MATERIAŁÓW WE WŁASNYM ZAKRESIE WRAZ Z OKREŚLENIEM ODPOWIEDNIEGO ZAPASU
- OPIS SYMBOLI PROJEKTOWANYCH ELEMENTÓW WYPOSAŻENIA ZOSTAŁ ZAWARTY NA RYSUNKU PROJEKTOWANEGO UKŁADU FUNKCJONALNEGO ORAZ W ZAŁĄCZNIKU STANOWĄCYM ZESTAWIENIE PROJEKTOWANEGO WYPOSAŻENIA
- DOKŁADNĄ LOKALIZACJĘ PROJEKTOWANYCH ZAWORÓW CZERPALNYCH WODY ORAZ WPUSTU KANALIZACYJNEGO W ŚCIANIE, NALEŻY DOSTOSOWAĆ DO OSTATECZNIE WYBRANEJ UMYWALKI

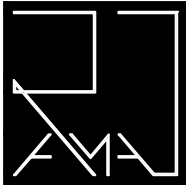

PRACOWNIA ARCHITEKTONICZNA RAMA

JEDNOSTKA PROJEKTOWA:

Pracownia Architektoniczna RAMA
Radosław Małeńczuk
REGON: 541162666 NIP: 8952284983
791 322 735
pracownia.rama@gmail.com

NAZWA OBIEKTU:
KOMPLEKSOWY REMONT 26 ŁAZIENEK OGÓLNODOSTĘPNYCH ORAZ
2 ŁAZIENEK Z NATRYSKAMI W STREFIE BASENOWEJ W NIERUCHOMOŚCI
FUNDUSZU SKŁADKOWEGO UBEZPIECZENIA SPOŁECZNEGO ROLNIKÓW
W KOŁOBRZEGU

ADRES INWESTYCJI:
ul. Norwida 3, 78-100 Kołobrzeg

TYTUŁ RYSUNKU:
ROZWINIĘCIA ŚCIAN TOALETY PERSONELU - MĘSKIEJ D.2.01
POMIESZCZENIE D.2.01.c

INWESTOR:
Fundusz Składowy Ubezpieczenia Społecznego Rolników

ADRES INWESTORA:
ul. Stanisława Moniuszki 1A, 00-014 Warszawa

PROJEKTANT - BRANŻA ARCHITEKTONICZNA: specjalność architektoniczna do projektowania bez ograniczeń
mgr inż. arch. Radosław Małeńczuk
uprawnienia nr 18/DSOKK/2024
PODPIS

BRANŻA
ARCH
SKALA / FORMAT
1:25/520x420mm
FAZA PROJEKTU
PW
DATA OPRACOWANIA
05.05.2026 r.
NUMER RYSUNKU
ARCH/02/3.9.3

PROJEKT CHRONIONY USTAWĄ O PRAWACH AUTORSKICH, WSZELKIE PRAWA ZASTRZEŻONE