

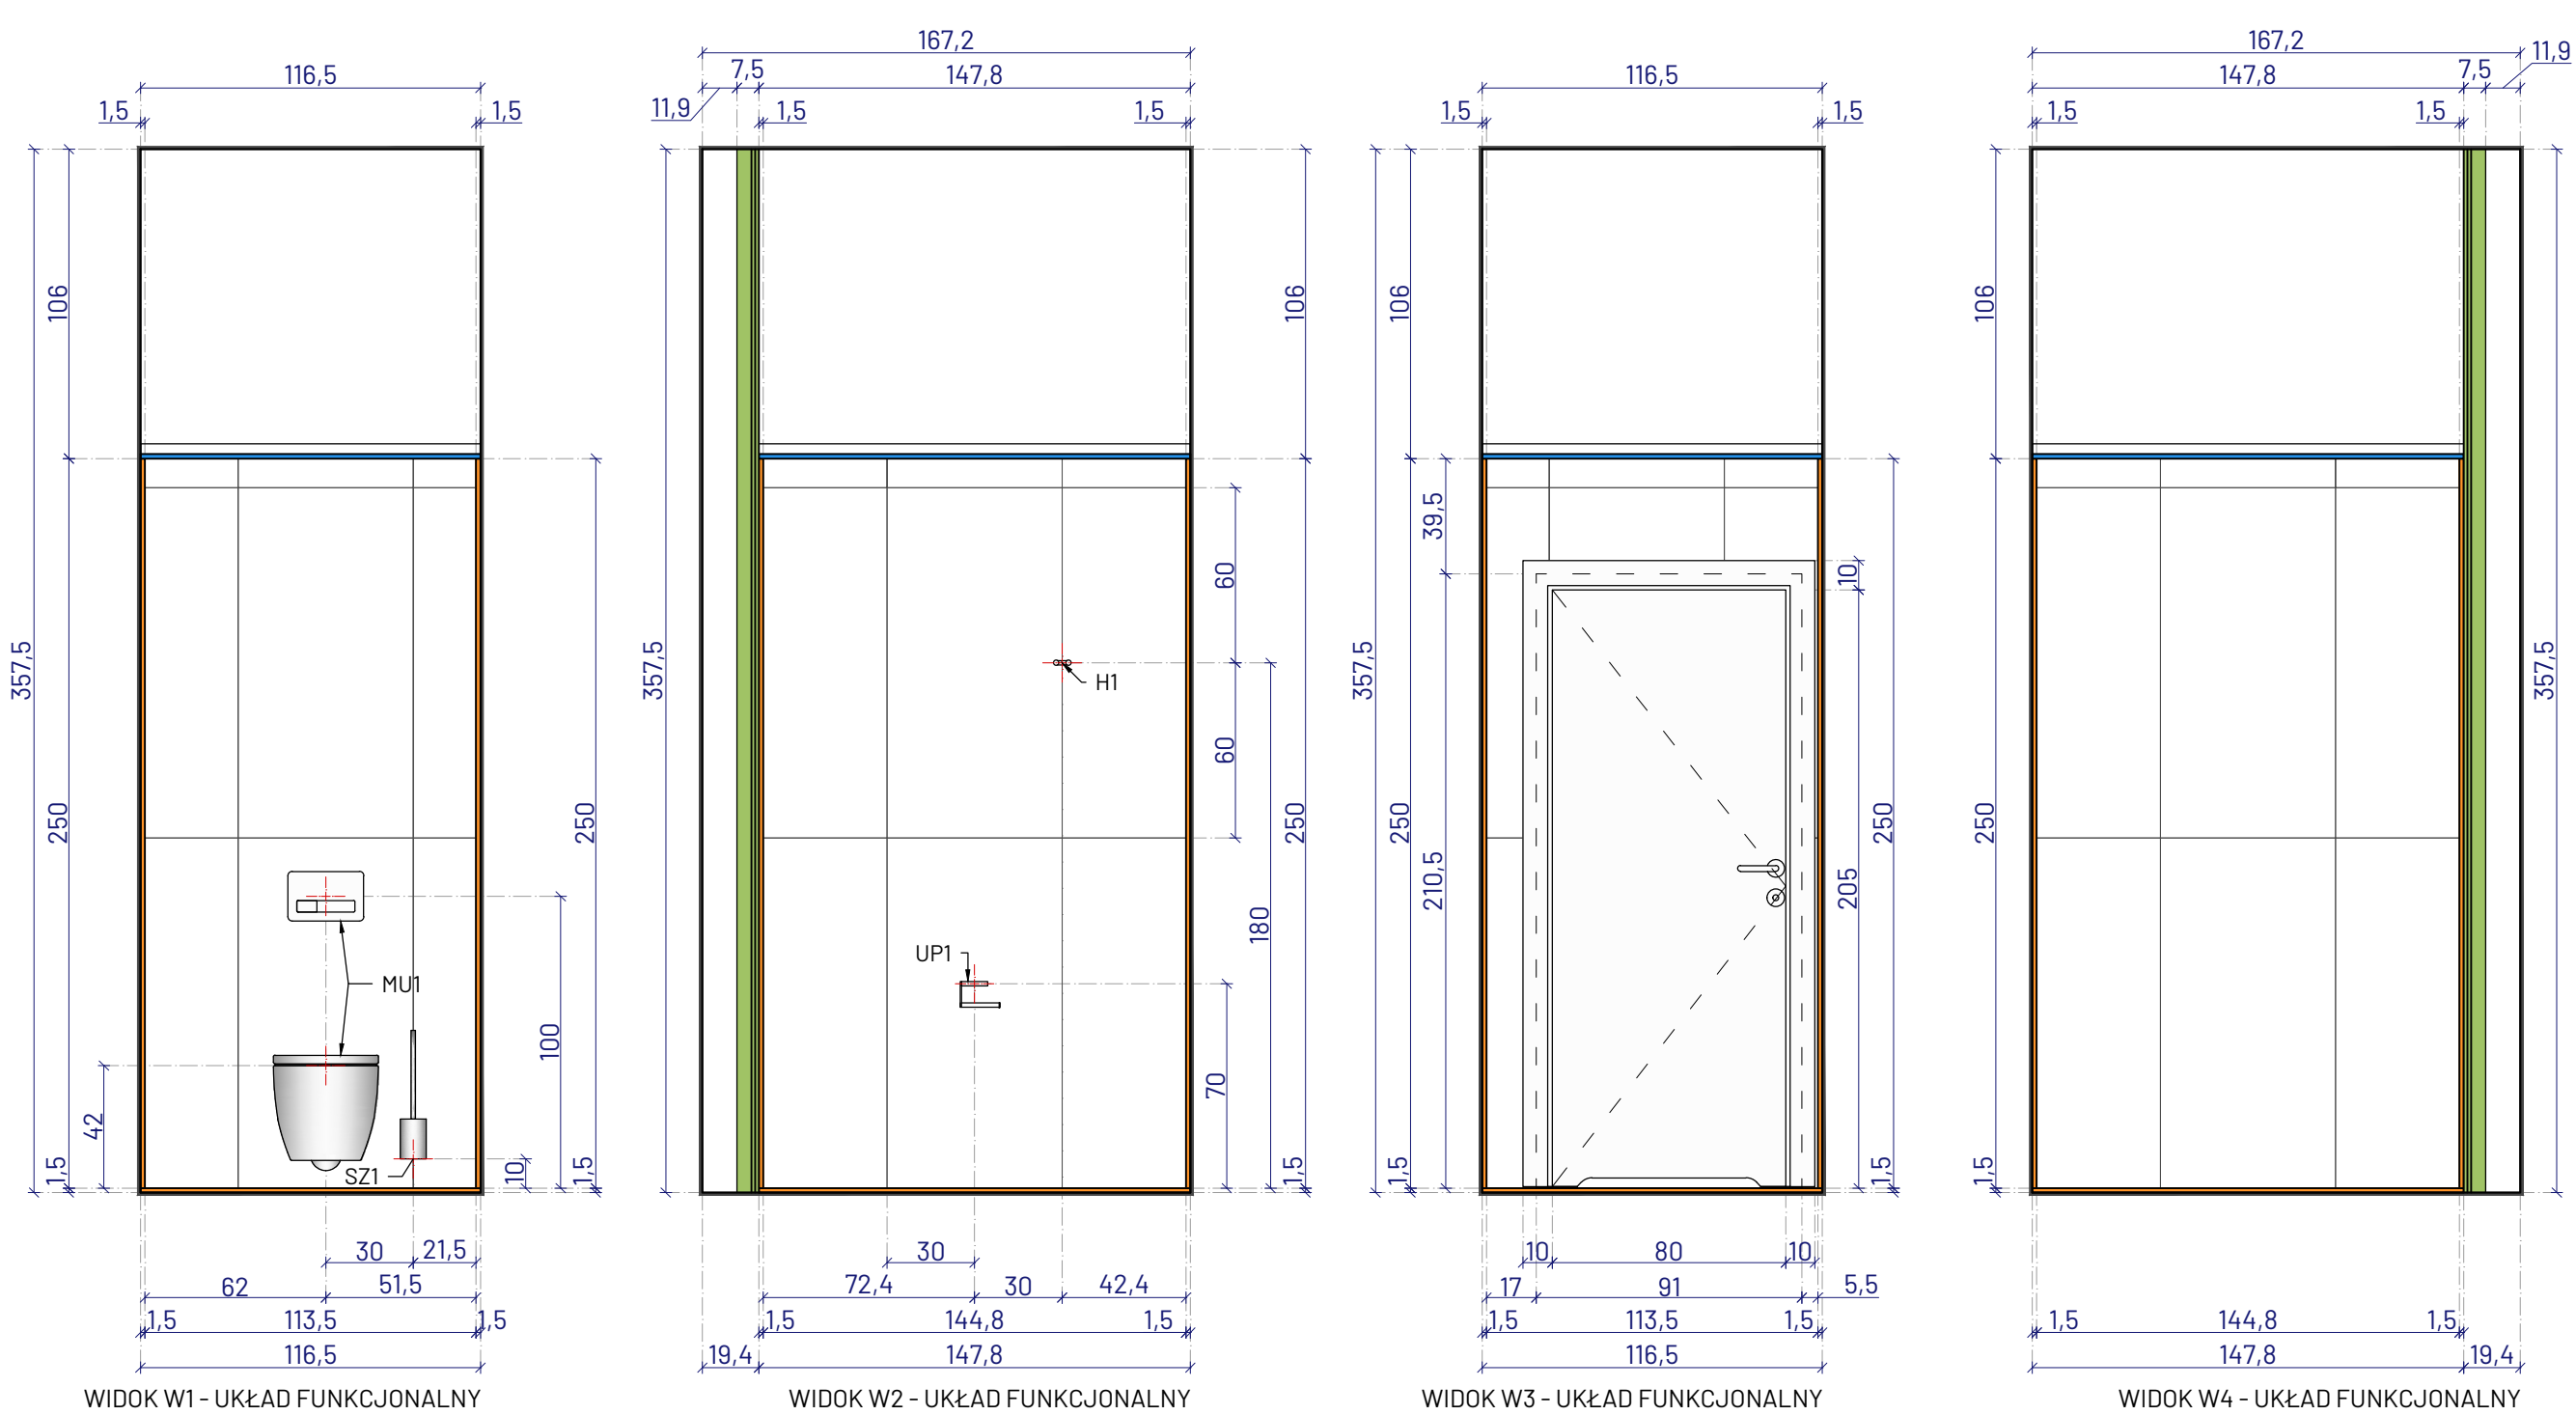


ROZWINIĘCIA ŚCIAN TOALETY PERSONELU - DAMSKIEJ D.2.02
POMIESZCZENIE D2.2.02.b

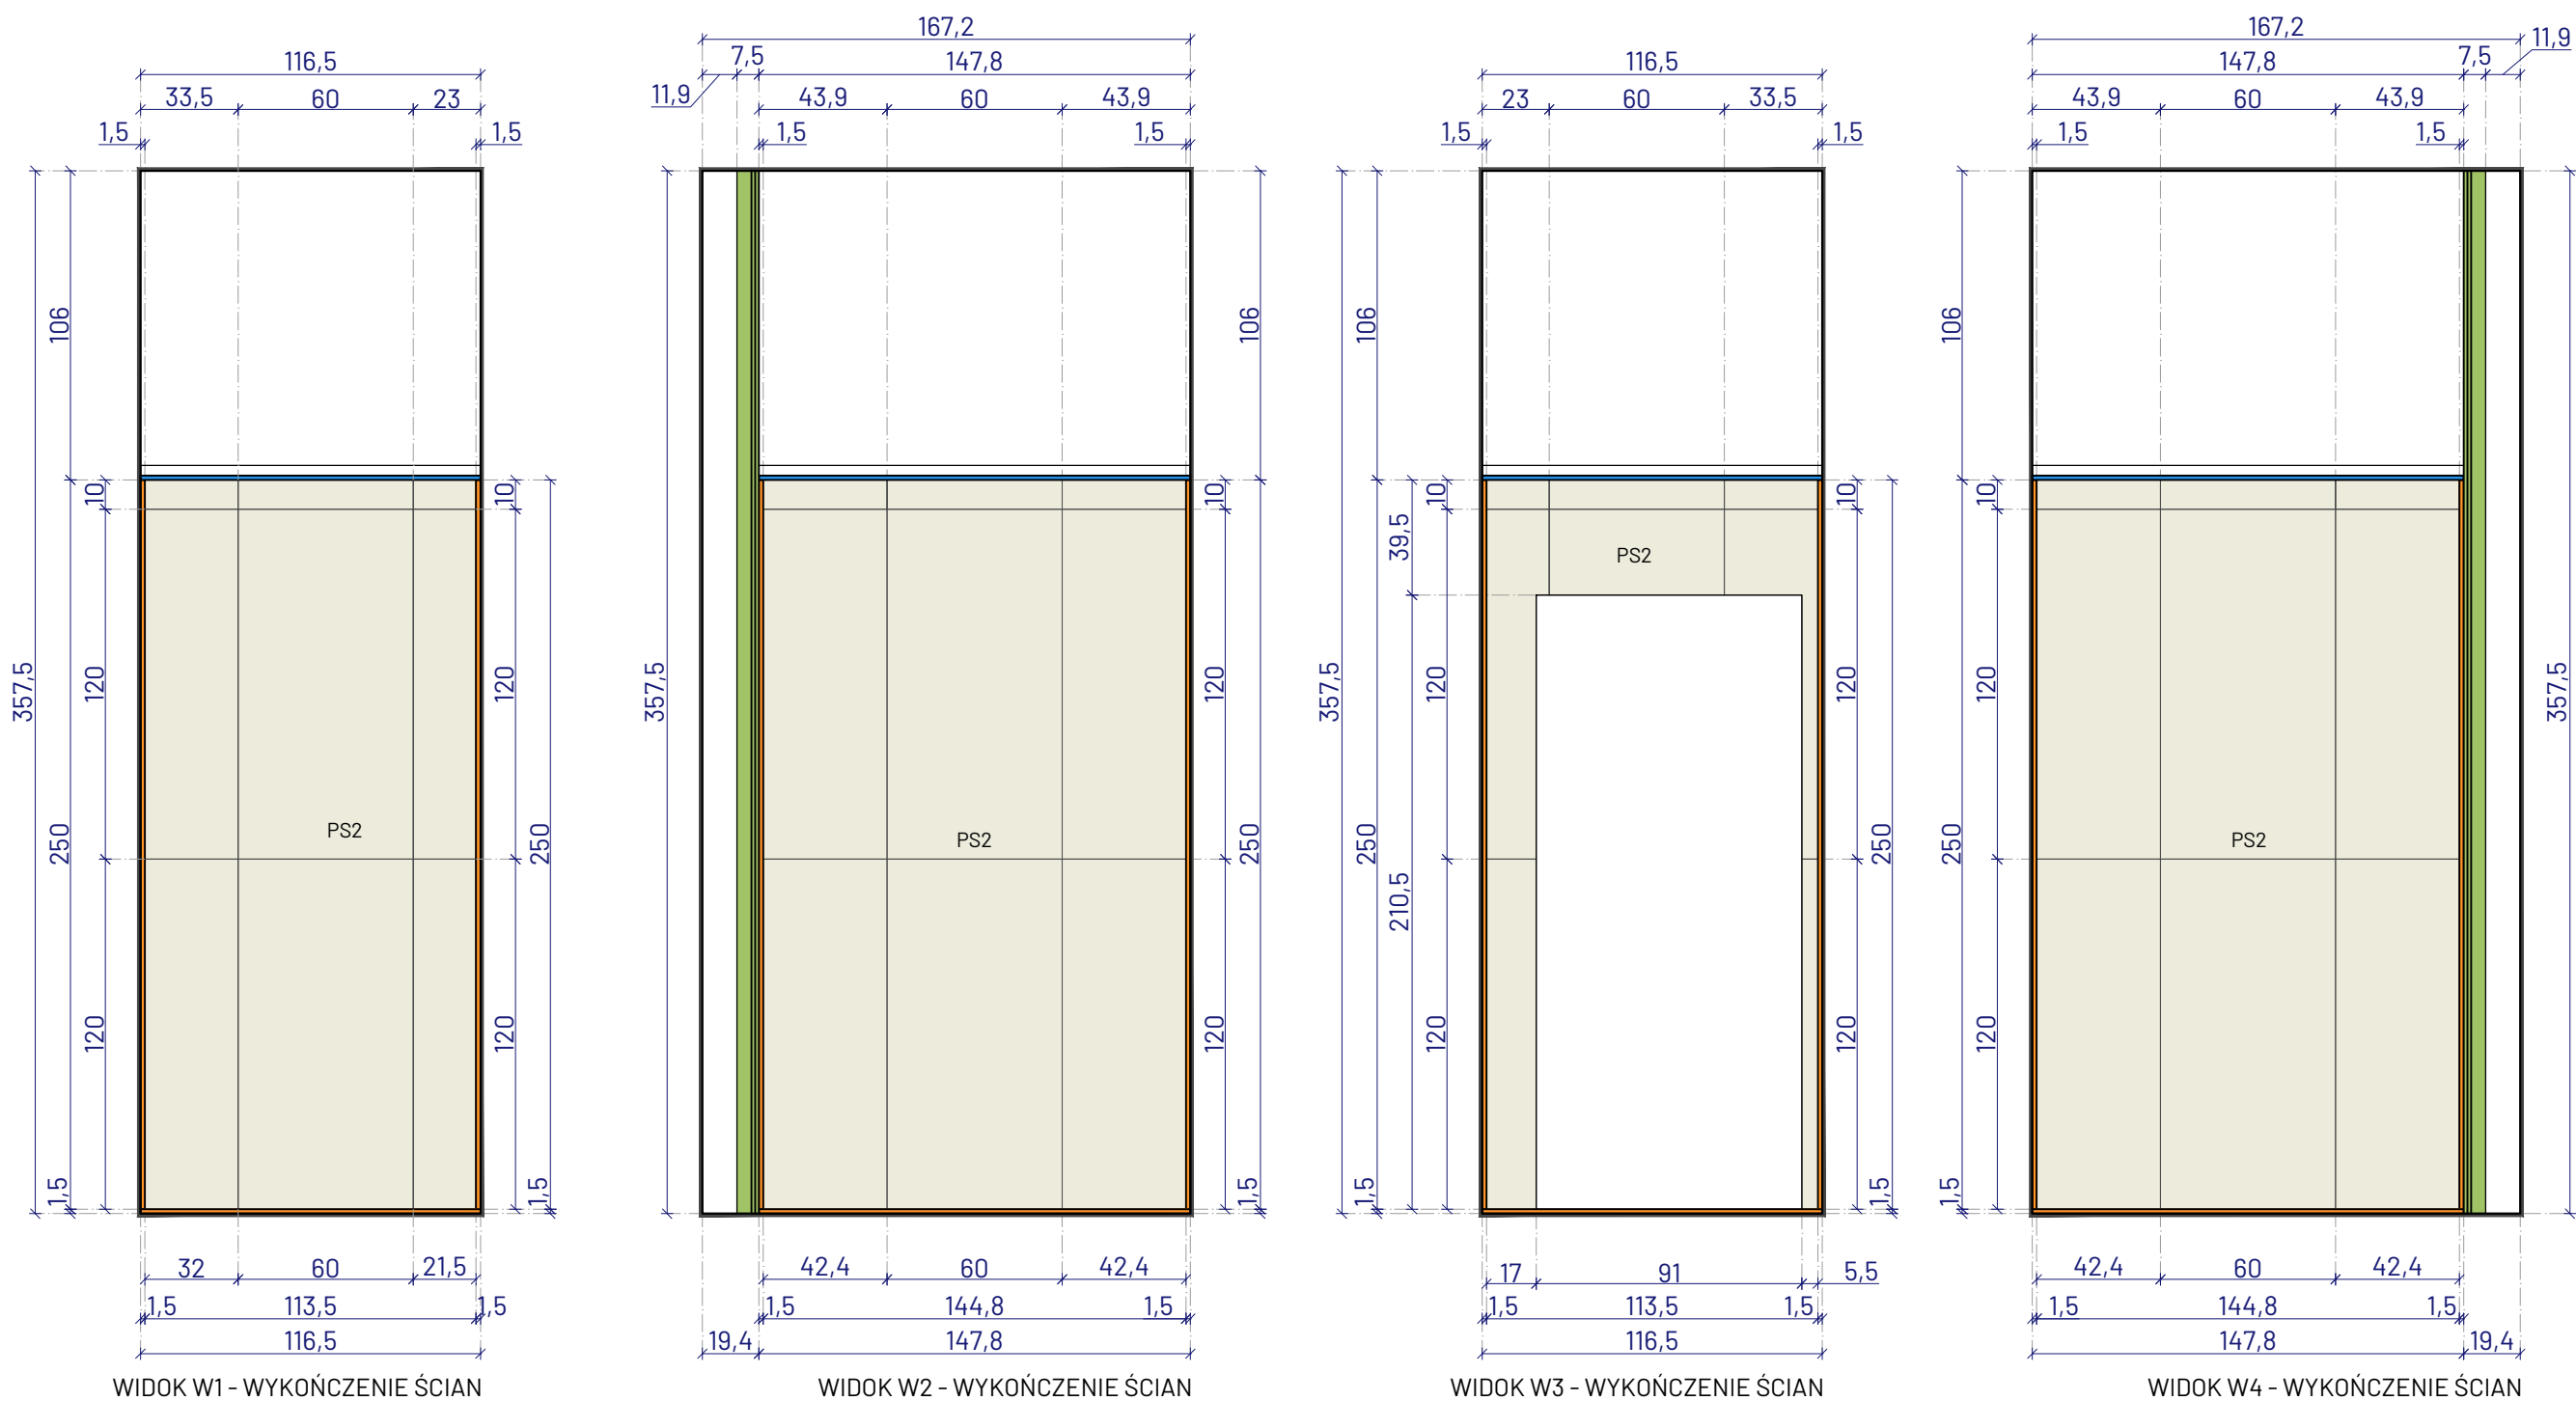

LEGENDA

- OZNACZENIE
- OBRYŚ ŚCIAN / POSADZKI (ISTNIEJĄCYCH / WYRÓWNANYCH)
 - PROJEKTOWANA PRZEDŚCIANKA GK / OBUDOWA SZACHTU TECHNICZNEGO
 - PROJEKTOWANY SUFIT PODWIESZANY KASETONOWY (SYSTEMOWY) MODUŁ 60x60cm
 - OBRYŚ ŚCIAN / POSADZKI (WYKOŃCZONYCH PŁYTKAMI)
 - PŁYTKI ŚCIENNE - PS2
PROJEKTOWANE PŁYTKI GRESOWE
WYMIAR PŁYTKI: 60x120cm
- UWAGA!
- WSZELKIE WYMIARY NALEŻY SPRAWDZIĆ Z NATURY NA BUDOWIE
 - EWENTUALNE ROZBIEŻNOŚCI STANU ISTNIEJĄCEGO Z DOKUMENTACJĄ NALEŻY ZGŁOSIĆ PROJEKTANTOWI
 - FUGI NALEŻY WYKONAĆ O SZEROKOŚCI 3,0MM
 - SPOINY NALEŻY WYPEŁNIĆ FUGĄ EPOKSYDOWĄ, ZGODNIE Z INFORMACJAMI ZAWARTYMI W CZĘŚCI OPISOWEJ DOKUMENTACJI
 - FUGI NA POSADZCE NALEŻY KONTYNUOWAĆ NA ŚCIANACH, ZGODNIE Z RYSUNKAMI WYKOŃCZENIA POSADZKI POSZCZEGÓLNYCH POMIESZCZEŃ (WSZYSTKIE RYSUNKI NALEŻY ROZPATRYWAĆ ŁĄCZNIE)
 - POWIERZCHNIE ŚCIAN WYKOŃCZONYCH W DANYM RODZAJU PŁYTEK ZOSTAŁY OKREŚLONE NA RZUCIE WYKOŃCZENIA ŚCIAN
 - WYKONAWCA ROBÓT ZOBIGOWANY JEST DO OKREŚLENIA POTRZEBNEJ ILOŚCI PŁYTEK / MATERIAŁÓW WE WŁASNYM ZAKRESIE WRAZ Z OKREŚLENIEM ODPOWIEDNIEGO ZAPASU
 - OPIS SYMBOLI PROJEKTOWANYCH ELEMENTÓW WYPOSAŻENIA ZOSTAŁ ZAWARTY NA RYSUNKU PROJEKTOWANEGO UKŁADU FUNKCJONALNEGO ORAZ W ZAŁĄCZNIKU STANOWĄCYM ZESTAWIENIE PROJEKTOWANEGO WYPOSAŻENIA
 - DOKŁADNĄ LOKALIZACJĘ PROJEKTOWANYCH ZAWORÓW CZERPALNYCH WODY ORAZ WPUSTU KANALIZACYJNEGO W ŚCIANIE, NALEŻY DOSTOSOWAĆ DO OSTATECZNIE WYBRANEJ UMYWALKI

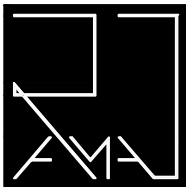

PRACOWNIA ARCHITEKTONICZNA RAMA

JEDNOSTKA PROJEKTOWA:		REGON: 541162666 NIP: 8952284983 791 322 735 pracownia.rama@gmail.com		
Pracownia Architektoniczna RAMA Radosław Małeńczuk				
NAZWA OBIEKTU:		KOMPLEKSOWY REMONT 26 ŁAZIENEK OGÓLNODOSTĘPNYCH ORAZ 2 ŁAZIENEK Z NATRYSKAMI W STREFIE BASENOWEJ W NIERUCHOMOŚCI FUNDUSZU SKŁADKOWEGO UBEZPIECZENIA SPOŁECZNEGO ROLNIKÓW W KOŁOBRZEGU		
ADRES INWESTYCJI:		ul. Norwida 3, 78-100 Kołobrzeg		
TYTUŁ RYSUNKU:		ROZWINIĘCIA ŚCIAN TOALETY PERSONELU - DAMSKIEJ D.2.02 POMIESZCZENIE D.2.02.b		
INWESTOR:		Fundusz Składowy Ubezpieczenia Społecznego Rolników		
ADRES INWESTORA:		ul. Stanisława Moniuszki 1A, 00-014 Warszawa		
PROJEKTANT - BRANŻA ARCHITEKTONICZNA: specjalność architektoniczna do projektowania bez ograniczeń				
mgr inż. arch. Radosław Małeńczuk uprawnienia nr 18/DSOKK/2024			PODPIS	
BRANŻA	SKALA / FORMAT	FAZA PROJEKTU	DATA OPRACOWANIA	NUMER RYSUNKU
ARCH	1:25/510x420mm	PW	05.05.2026 r.	ARCH/02/3.9.5
PROJEKT CHRONIONY USTAWĄ O PRAWACH AUTORSKICH, WSZELKIE PRAWA ZASTRZEŻONE				