


STAN ISTNIEJĄCY - INWENTARYZACJA

RZUT POMIESZCZEŃ

- OGÓLNODOSTĘPNA TOALETA DAMSKA (B1.3.01)
- OGÓLNODOSTĘPNA TOALETA MĘSKA (B1.3.02)

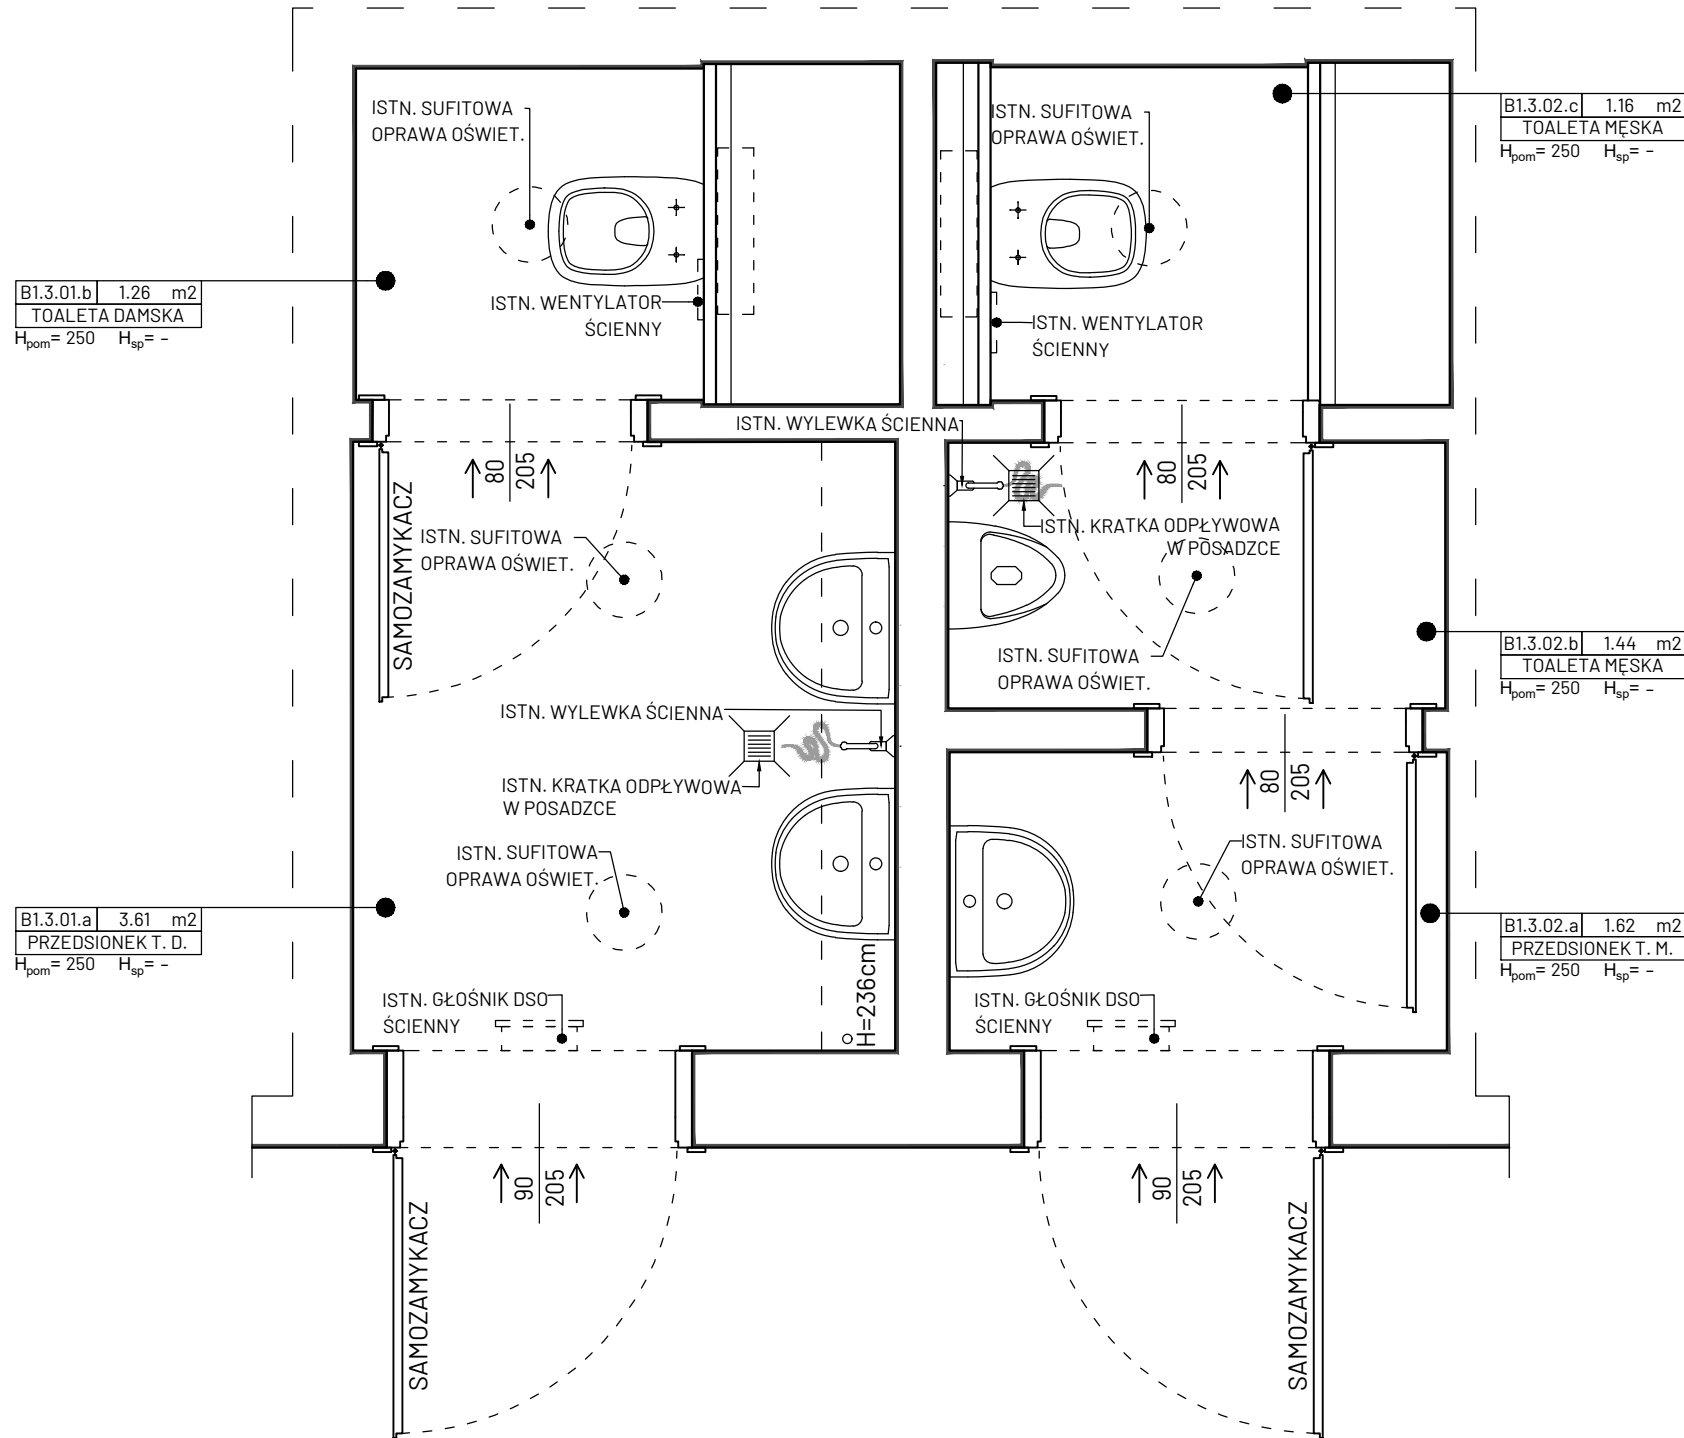

LEGENDA

OZNACZENIE

OBRYŚ ŚCIAN ISTNIEJĄCYCH
(WYKOŃCZONYCH PŁYTKAMI)

ISTNIEJĄCE DRZWI ROZWIERANE

ISTNIEJĄCE WYPOSAŻENIE POMIESZCZEŃ



PRACOWNIA ARCHITEKTONICZNA RAMA

JEDNOSTKA PROJEKTOWA:				
Pracownia Architektoniczna RAMA Radosław Małeńczuk			REGON: 541162666 NIP: 8952284983 791 322 735 pracownia.rama@gmail.com	
NAZWA OBIEKTU:				
KOMPLEKSOVY REMONT 26 ŁAZIENEK OGÓLNODOSTĘPNYCH ORAZ 2 ŁAZIENEK Z NATRYSKAMI W STREFIE BASENOWEJ W NIERUCHOMOŚCI FUNDUSZU SKŁADKOWEGO UBEZPIECZENIA SPOŁECZNEGO ROLNIKÓW W KOŁOBRZEGU				
ADRES INWESTYCJI:				
ul. Norwida 3, 78-100 Kołobrzeg				
TYTUŁ RYSUNKU:				
STAN ISTNIEJĄCY - INWENTARYZACJA TOALETY: B1.3.01, B1.3.02				
INWESTOR:				
Fundusz Składowy Ubezpieczenia Społecznego Rolników				
ADRES INWESTORA:				
ul. Stanisława Moniuszki 1A, 00-014 Warszawa				
PROJEKTANT - BRANŻA ARCHITEKTONICZNA: specjalność architektoniczna do projektowania bez ograniczeń				
mgr inż. arch. Radosław Małeńczuk uprawnienia nr 18/DSOKK/2024				PODPIS
BRANŻA	SKALA / FORMAT	FAZA PROJEKTU	DATA OPRACOWANIA	NUMER RYSUNKU
ARCH	1:25/420x297mm	PW	05.05.2026 r.	ARCH/03/1.2
PROJEKT CHRONIONY USTAWĄ O PRAWACH AUTORSKICH, WSZELKIE PRAWA ZASTRZEŻONE				