


PROJEKTOWANE DEMONTAŻE I ROZBIÓRKI RZUT POMIESZCZEŃ


- OGÓLNODOSTĘPNA TOALETA DAMSKA (B1.3.01)
- OGÓLNODOSTĘPNA TOALETA MĘSKA (B1.3.02)

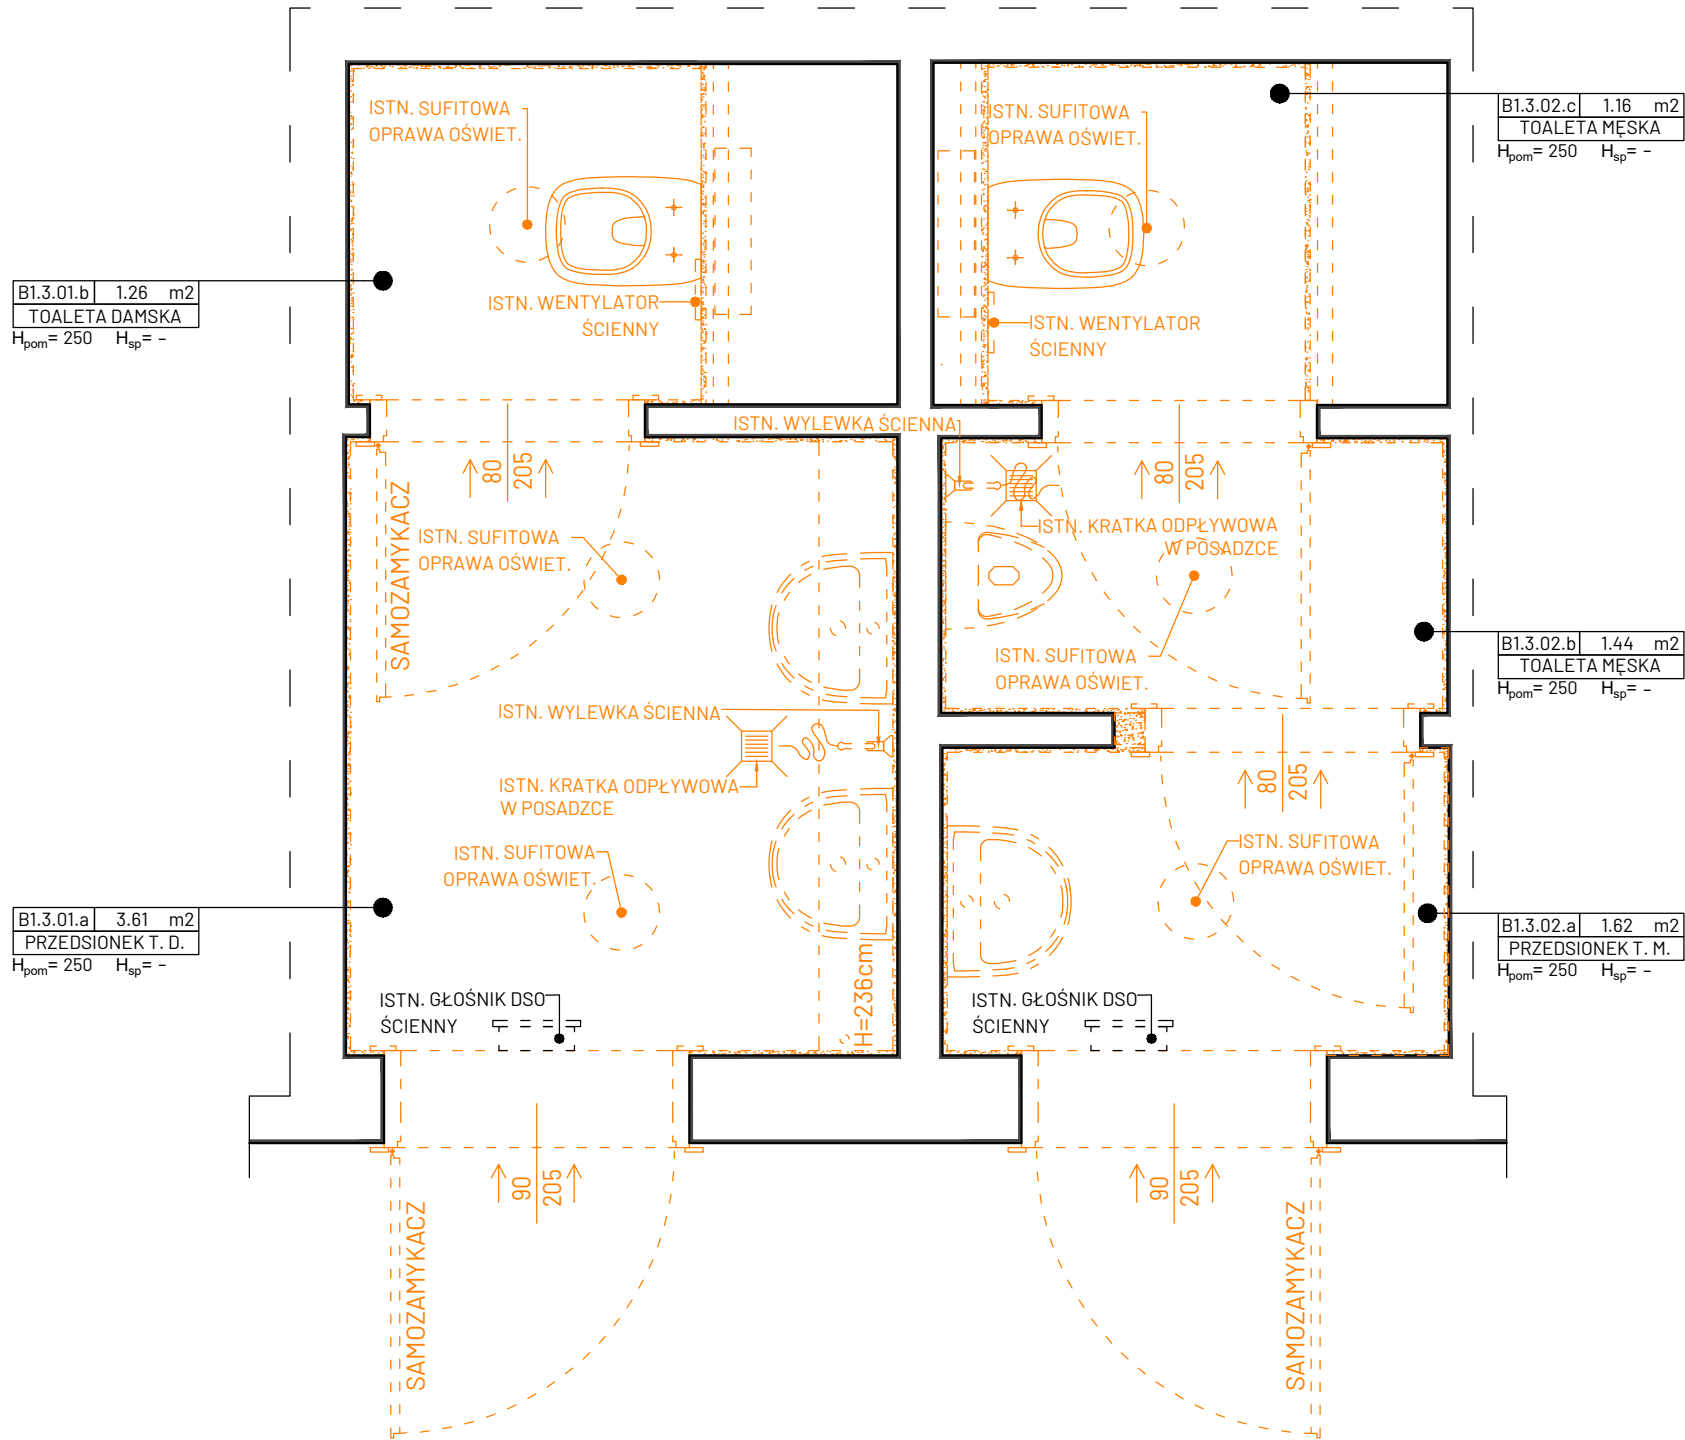

LEGENDA

OZNACZENIE	
	OBRYŚ ŚCIAN ISTNIEJĄCYCH
	PROJEKTOWANE POSZERZENIE OTWORU DRZWIOWEGO W ŚCIANIE DZIAŁOWEJ
	ISTNIEJĄCE PRZEDŚCIANKI GK DO DEMONTAŻU
	ISTNIEJĄCE PŁYTKI ŚCIENNE DO DEMONTAŻU WRAZ Z WARSTWĄ KLEJU
	ISTNIEJĄCE DRZWI ROZWIERANE DO DEMONTAŻU
	ISTNIEJĄCE WYPOSAŻENIE POMIESZCZENIA DO DEMONTAŻU

- UWAGA!
- 1) PROJEKT NIE ZMIENIA WARUNKÓW OCHRONY PRZECIWOPOŻAROWEJ ORAZ NIE INGERUJE W ISTNIEJĄCE INSTALACJE OCHRONY PPOŻ, A EWENTUALNE ZMIANY W ISTNIEJĄCYCH INSTALACJACH NALEŻY WYKONAĆ WEDŁUG PROJEKTU STANOWIĄCEGO ODRĘBNE OPRACOWANIE
 - 2) PROJEKT NIE INGERUJE W ISTNIEJĄCĄ INSTALACJĘ DSO (ISTNIEJĄCE GŁOŚNIKI DSO NALEŻY ZACHOWAĆ)
UWAGA - WYKONAWCA ROBÓT BUDOWLANYCH PO ZAKOŃCZENIU PRAC REMONTOWYCH ZOBOWIĄZANY JEST DO WYKONANIA PRÓBY SPRAWNOŚCI ISTNIEJĄCYCH GŁOŚNIKÓW
 - 3) PROJEKT PRZEWIDUJE DEMONTAŻ:
 - WSZYSTKICH DRZWI I OŚCIEŻY (WEJŚCIOWYCH I ŁAZIENKOWYCH);
 - WYPOSAŻENIA I ARMATURY ZNAJDUJĄCEJ SIĘ W POMIESZCZENIACH TOALET;
 - INSTALACJI WODNO-KANALIZACYJNEJ W OBRĘBIE TOALET OBJĘTYCH ZAKRESEM OPRACOWANIA;
 - OPRAW OŚWIETLENIOWYCH;
 - 4) PROJEKT PRZEWIDUJE ROZBIÓRKI:
 - PRZEDŚCIANEK I OBUDÓW Z PŁYT GK NA PODKONSTRUKCJI STALOWEJ;
 - ISTNIEJĄCYCH OKŁADZIN ŚCIENNYCH I PODŁOGOWYCH (PŁYTKI) POPRZEC SKUCIE (WRAZ Z USUNIĘCIEM WARSTW KLEJU);
 - USZKODZONEGO TYNKU ŚCIENNEGO POPRZEC SKUCIE;

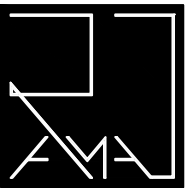

PRACOWNIA ARCHITEKTONICZNA RAMA

JEDNOSTKA PROJEKTOWA:			REGON: 541162666 NIP: 8952284983 791 322 735 pracownia.rama@gmail.com	
Pracownia Architektoniczna RAMA Radosław Małeńczuk				
NAZWA OBIEKTU:				
KOMPLEKSOWY REMONT 26 ŁAZIENEK OGÓLNODOSTĘPNYCH ORAZ 2 ŁAZIENEK Z NATRYSKAMI W STREFIE BASENOWEJ W NIERUCHOMOŚCI FUNDUSZU SKŁADKOWEGO UBEZPIECZENIA SPOŁECZNEGO ROLNIKÓW W KOŁOBRZEGU				
ADRES INWESTYCJI:				
ul. Norwida 3, 78-100 Kołobrzeg				
TYTUŁ RYSUNKU:				
PROJEKTOWANE DEMONTAŻE I ROZBIÓRKI TOALETY: B1.3.01, B1.3.02				
INWESTOR:				
Fundusz Składowy Ubezpieczenia Społecznego Rolników				
ADRES INWESTORA:				
ul. Stanisława Moniuszki 1A, 00-014 Warszawa				
PROJEKTANT - BRANŻA ARCHITEKTONICZNA: specjalność architektoniczna do projektowania bez ograniczeń				
mgr inż. arch. Radosław Małeńczuk uprawnienia nr 18/DSOKK/2024				PODPIS
BRANŻA	SKALA / FORMAT	FAZA PROJEKTU	DATA OPRACOWANIA	NUMER RYSUNKU
ARCH	1:25/470x297mm	PW	05.05.2026 r.	ARCH/03/1.3
PROJEKT CHRONIONY USTAWĄ O PRAWACH AUTORSKICH, WSZELKIE PRAWA ZASTRZEŻONE				

- 5) WSZELKIE ZDEMONTOWANE ELEMENTY NALEŻY PODDAĆ UTYLIZACJI
- 6) POWYŻSZA LISTA PRZEWIDYWANYCH ROZBIÓREK I DEMONTAŻY NIE WYCZERPUJE PEŁNEGO ZAKRESU PRAC
- 7) ROZBIÓRKI I DEMONTAŻE W ZAKRESIE SIECI ZOSTAŁY OKREŚLONE W PROJEKTACH BRANŻOWYCH STANOWIĄCYCH ODRĘBNE TOMY NINIEJSZEGO PROJEKTU WYKONAWCZEGO