


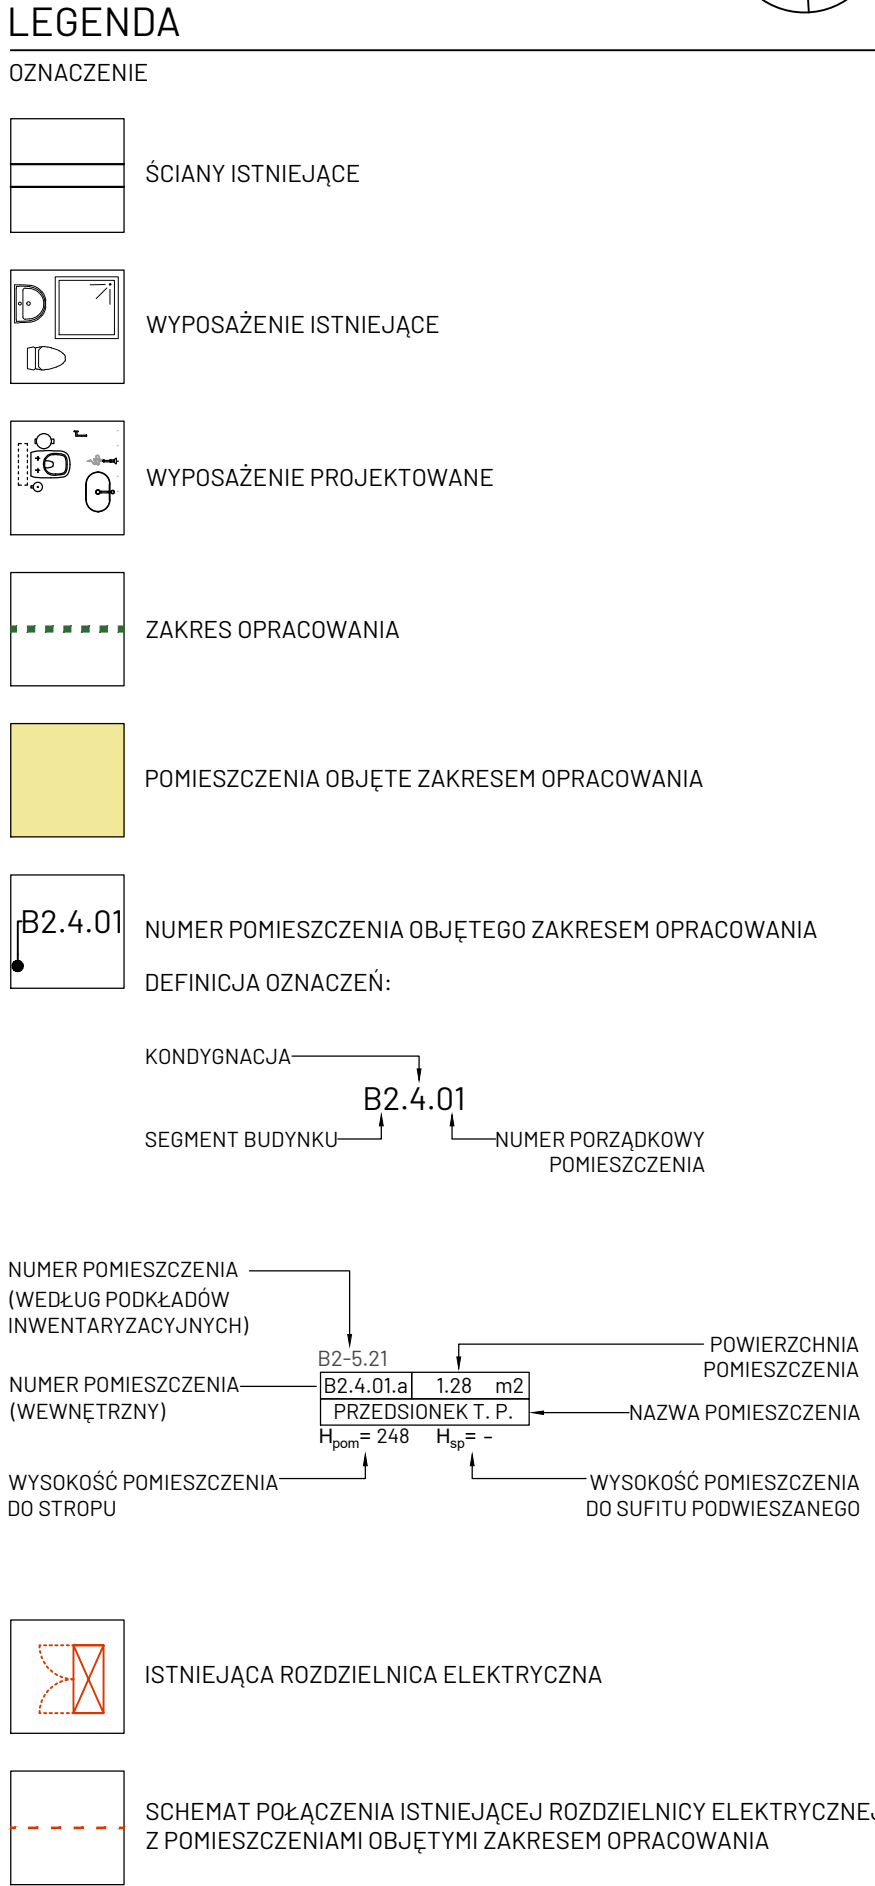

			
PRACOWNIA ARCHYTEKTONICZNA RAMA			
JEDNOSTKA PROJEKTOWA:		REGON: 541162666 NIP: 8952284983 791 322 735 pracownia.rama@gmail.com	
Nazwa obiektu:			
KOMPLEKSOWY REMONT 26 ŁAZIENEK OGÓLNODOSTĘPNYCH ORAZ 2 ŁAZIENEK Z NATRYSKAMI W STREFIE BASENOWEJ W NIERUCHOMOŚCI FUNDUSZU SKŁADKOWEGO UBEZPIECZENIA SPOŁECZNEGO ROLNIKÓW W KŁODZBIE			
Adres inwestycji:			
ul. Norwida 3, 78-100 Kolożręg			
Tytuł rysunku:			
RZUT KONDYGNACJI +4			
Inwestor:			
Fundusz Składowy Ubezpieczenia Społecznego Rolników			
Adres inwestora:			
ul. Stanisława Moniuszki 1A, 00-014 Warszawa			
Projektant - BRANŻA ARCHYTEKTONICZNA: specjalność architektoniczna do projektowania bez ograniczeń			
mgr inż. arch. Radosław Maleczyk uprawnienia nr 18/DSOKK/2024			PODPIS
BRANŻA	SKALA / FORMAT	FAZA PROJEKTU	DATA OPRACOWANIA
ARCH	1:100/A2x839mm	PW	05.05.2026 r.
			ARCH/04
PROJEKT CHRONIONY USTAWĄ O PRAWACH AUTORSKICH. WSZELKIE PRAWA ZASTRZEŻONE			