

UWAGA!

- 1) PROJEKT NIE ZMIENIA WARUNKÓW OCHRONY PRZECIWOPOŻAROWEJ ORAZ NIE INGERUJE W ISTNIEJĄCE INSTALACJE OCHRONY PPOŻ, A EWENTUALNE ZMIANY W ISTNIEJĄCYCH INSTALACJACH NALEŻY WYKONAĆ WEDŁUG PROJEKTU STANOWIĄCEGO ODRĘBNE OPRACOWANIE
- 2) PROJEKT NIE INGERUJE W ISTNIEJĄCĄ INSTALACJĘ DSO (ISTNIEJĄCE GŁOŚNIKI DSO NALEŻY ZACHOWAĆ)
UWAGA - WYKONAWCA ROBÓT BUDOWLANYCH PO ZAKOŃCZENIU PRAC REMONTOWYCH ZOBOWIĄZANY JEST DO WYKONANIA PRÓBY SPRAWNOŚCI ISTNIEJĄCYCH GŁOŚNIKÓW
- 3) PROJEKT PRZEWIDUJE DEMONTAŻ:
- WSZYSTKICH DRZWI I OŚCIEŻY (WEJŚCIOWYCH I ŁAZIENKOWYCH);
 - WYPOSAŻENIA I ARMATURY ZNAJDUJĄCEJ SIĘ W POMIESZCZENIACH TOALET;
 - INSTALACJI WODNO-KANALIZACYJNEJ W OBRĘBIE TOALET OBJĘTYCH ZAKRESEM OPRACOWANIA;
 - OPRAW OŚWIETLENIOWYCH;
- 4) PROJEKT PRZEWIDUJE ROZBIÓRKI:
- PRZEDŚCIANEK I OBUDÓW Z PŁYT GK NA PODKONSTRUKCJI STAŁOWEJ;
 - ISTNIEJĄCYCH OKŁADZIN ŚCIENNYCH I PODŁOGOWYCH (PŁYTKI) POPRZEC SKUCIE (WRAZ Z USUNIĘCIEM WARSTW KLEJU);
 - USZKODZONEGO TYNKU ŚCIENNEGO POPRZEC SKUCIE;
- 5) WSZELKIE ZDEMONTOWANE ELEMENTY NALEŻY PODDAĆ UTYLIZACJI
- 6) POWYŻSZA LISTA PRZEWIDYWANYCH ROZBIÓREK I DEMONTAŻY NIE WYCZERPUJE PEŁNEGO ZAKRESU PRAC
- 7) ROZBIÓRKI I DEMONTAŻE W ZAKRESIE SIECI ZOSTAŁY OKREŚLONE W PROJEKTACH BRANŻOWYCH STANOWIĄCYCH ODRĘBNE TOMY NINIEJSZEGO PROJEKTU WYKONAWCZEGO


B1.4.01.b	1.34	m2
TOALETA DAMSKA		
H _{pom} = 248	H _{sp} = -	

B1.4.01.a	3.36	m2
PRZEDSIONEK T. D.		
H _{pom} = 248	H _{sp} = -	

B1.4.02.c	1.15	m2
TOALETA MĘSKA		
H _{pom} = 248	H _{sp} = -	

B1.4.02.b	1.42	m2
TOALETA MĘSKA		
H _{pom} = 248	H _{sp} = -	


B1.4.02.a	1.52	m2
PRZEDSIONEK T. M.		
H _{pom} = 248	H _{sp} = -	

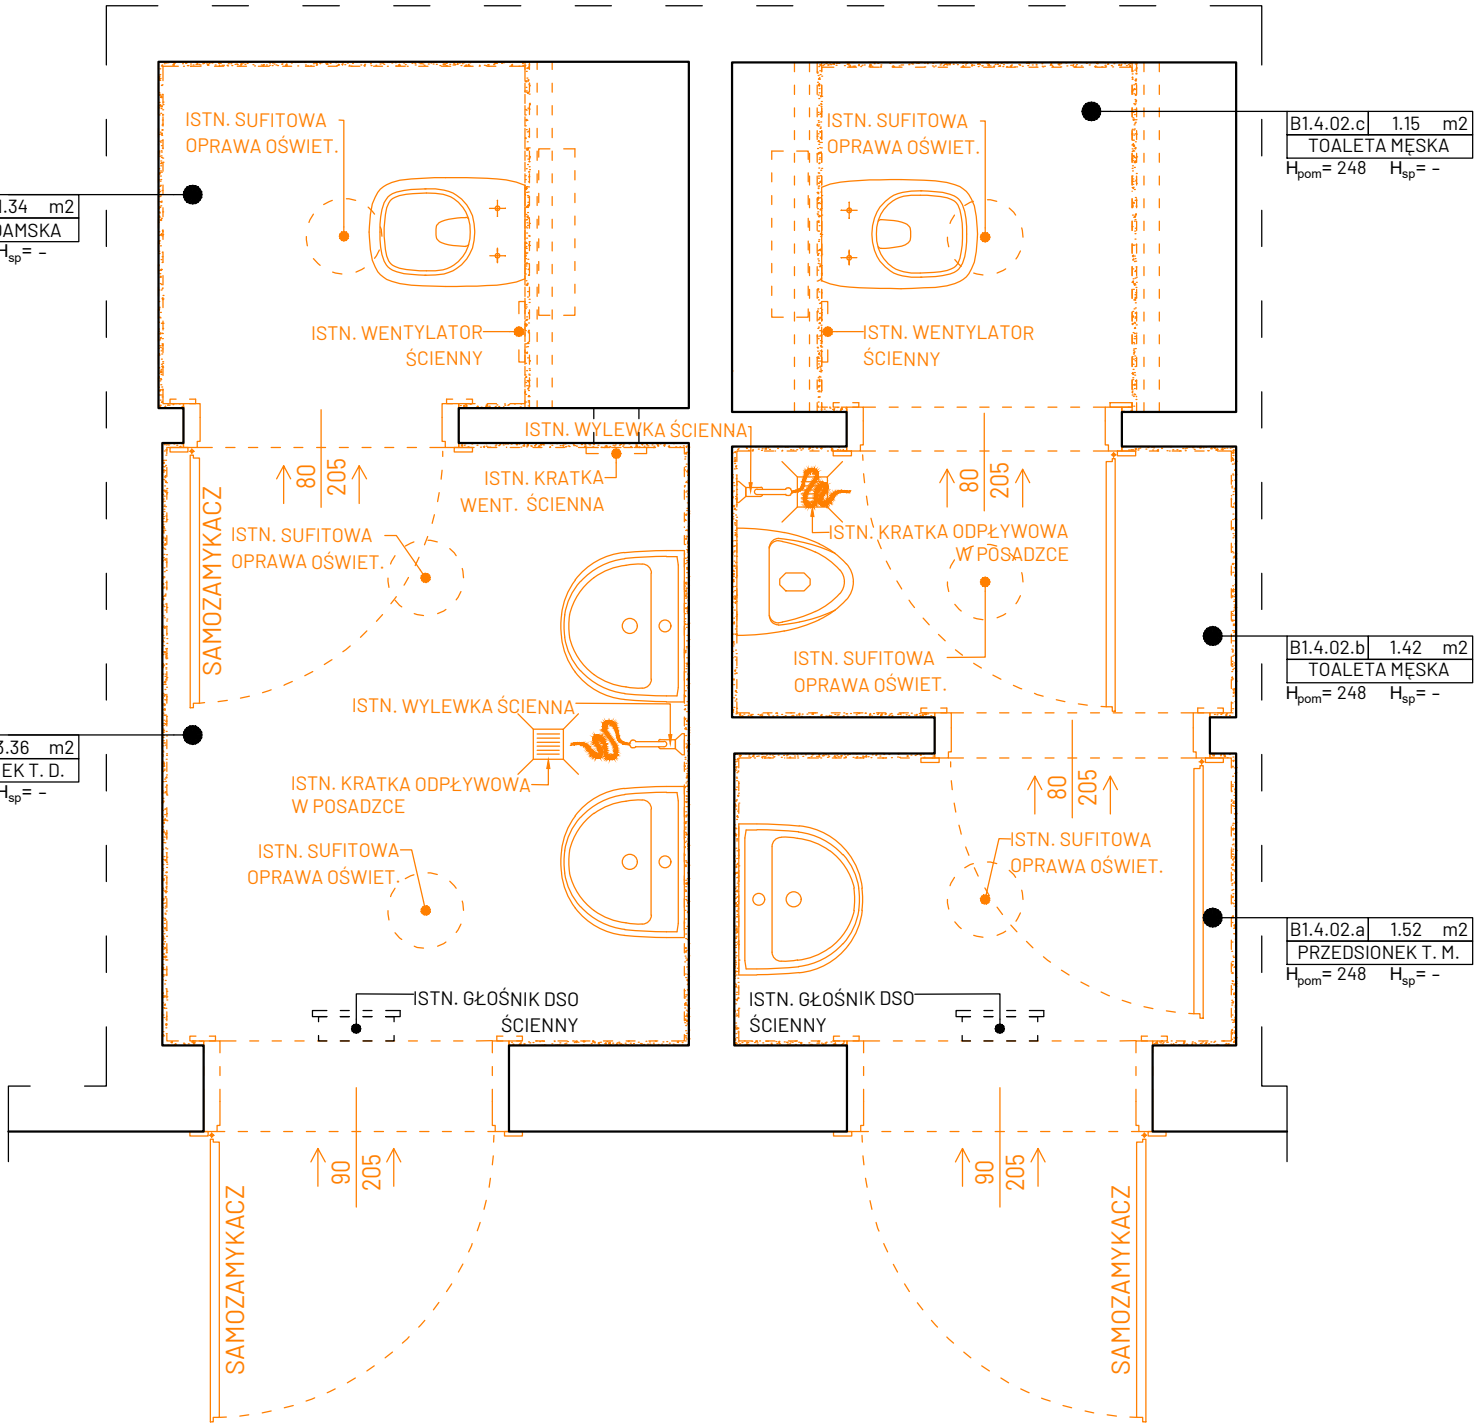

LEGENDA

OZNACZENIE

- OBRYŚ ŚCIAN ISTNIEJĄCYCH
- ISTNIEJĄCE PRZEDŚCIANKI GK DO DEMONTAŻU
- ISTNIEJĄCE PŁYTKI ŚCIENNE DO DEMONTAŻU WRAZ Z WARSTWĄ KLEJU
- ISTNIEJĄCE DRZWI ROZWIERANE DO DEMONTAŻU
- ISTNIEJĄCE WYPOSAŻENIE POMIESZCZENIA DO DEMONTAŻU

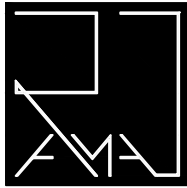

PRACOWNIA ARCHITEKTONICZNA RAMA

JEDNOSTKA PROJEKTOWA:

Pracownia Architektoniczna RAMA
Radosław Maleńczuk

REGON: 541162666 NIP: 8952284983
791 322 735
pracownia.rama@gmail.com

NAZWA OBIEKTU:

KOMPLEKSOWY REMONT 26 ŁAZIENEK OGÓLNODOSTĘPNYCH ORAZ 2 ŁAZIENEK Z NATRYSKAMI W STREFIE BASENOWEJ W NIERUCHOMOŚCI FUNDUSZU SKŁADKOWEGO UBEZPIECZENIA SPOŁECZNEGO ROLNIKÓW W KOŁOBRZEGU

ADRES INWESTYCJI:

ul. Norwida 3, 78-100 Kołobrzeg

TYTUŁ RYSUNKU:

PROJEKTOWANE DEMONTAŻE I ROZBIÓRKI
TOALETY: B1.4.01, B1.4.02

INWESTOR:

Fundusz Składowy Ubezpieczenia Społecznego Rolników

ADRES INWESTORA:

ul. Stanisława Moniuszki 1A, 00-014 Warszawa

PROJEKTANT - BRANŻA ARCHITEKTONICZNA: specjalność architektoniczna do projektowania bez ograniczeń

mgr inż. arch. Radosław Maleńczuk
uprawnienia nr 18/DSOKK/2024

PODPIS

BRANŻA	SKALA / FORMAT	FAZA PROJEKTU	DATA OPRACOWANIA	NUMER RYSUNKU
ARCH	1:25/480x297mm	PW	05.05.2026 r.	ARCH/04/1.3

PROJEKT CHRONIONY USTAWĄ O PRAWACH AUTORSKICH. WSZELKIE PRAWA ZASTRZEŻONE