

UWAGA!

- 1) WSZELKIE WYMIARY NALEŻY SPRAWDZIĆ Z NATURY NA BUDOWIE
- 2) EWENTUALNE ROZBIEŻNOŚCI STANU ISTNIEJĄCEGO Z DOKUMENTACJĄ NALEŻY ZGŁOSIĆ PROJEKTANTOWI
- 3) PO WYKONANIU NOWYCH OKŁADZIN ŚCIENNYCH NALEŻY ZWERYFIKOWAĆ PRZYJĘTE W PROJEKCIE WYMIARY WZGLĘDEM RZECZYWISTOŚCI
- 4) W PRZYPADKU STWIERDZENIA ROZBIEŻNOŚCI W WYMIARACH POMIESZCZENIA MIĘDZY PROJEKTEM, A STANEM FAKTYCZNYM, BEZWZGLĘDNIE NALEŻY POWIADOMIĆ PROJEKTANTA, W CELU WPROWADZENIA STOSOWNYCH MODYFIKACJI W PROJEKCIE ZABUDOWY STOLARSKIEJ
- 5) NIEDOPUSZCZALNE JEST WYKONYWANIE PROJEKTOWANEJ ZABUDOWY MEBLOWEJ PRZED POTWIERDZENIEM WYMIARÓW Z NATURY NA BUDOWIE
- 6) WSZELKIE MATERIAŁY, OKLEINY, PRÓBK I KOLORYSTYCZNE ORAZ ELEMENTY WYKOŃCZENIOWE PODLEGAJĄ OBOWIĄZKOWEMU ZATWIERDZENIU PRZEZ PROJEKTANTA I INWESTORA PRZED ZŁOŻENIEM ZAMÓWIENIA LUB PRZYSTĄPIENIEM DO WYKONAWSTWA. ZASTOSOWANIE MATERIAŁÓW BEZ ICH ZATWIERDZENIA SKUTKUJE PRZENIESIENIEM PEŁNEJ ODPOWIEDZIALNOŚCI NA WYKONAWCĘ
- 7) WYKONAWCA ZOBOWIĄZANY JEST DO SKOORDYNOWANIA PRAC STOLARSKICH Z WYKONAWCAMI POZOSTAŁYCH BRANŻ (INSTALACJA SANITARNA, ELEKTRYCZNA, WYKOŃCZENIE ŚCIAN I PODŁÓG) PRZED PRZYSTĄPIENIEM DO MONTAŻU ZABUDOWY MEBLOWEJ
- 8) LOKALIZACJA WSZELKICH PODEJŚĆ INSTALACYJNYCH (WODA, KANALIZACJA, ELEKTRYKA) MUSI ZOSTAĆ POTWIERDZONA NA BUDOWIE PRZED WYKONANIEM OTWORÓW I WYCIĘĆ W ELEMENTACH ZABUDOWY MEBLOWEJ
- 9) ZASTOSOWANE MATERIAŁY MUSZĄ POSIADAĆ AKTUALNE ATESTY, CERTYFIKATY ORAZ DEKLARACJE WŁAŚCIWOŚCI UŻYTKOWYCH DOPUSZCZAJĄCE JE DO STOSOWANIA W OBIEKTACH UŻYTECZNOŚCI PUBLICZNEJ. DOKUMENTY TE NALEŻY PRZEKAZAĆ PROJEKTANTOWI I INWESTOROWI PRZED MONTAŻEM
- 10) DOKŁADNĄ LOKALIZACJĘ ORAZ ŚREDNICĘ OTWORÓW W BLACIE POD MONTAŻ UMYWALKI I BATERII NABLATOWEJ NALEŻY DOSTOSOWAĆ DO OSTATECZNIE WYBRANEJ UMYWALKI I BATERII UMYWALKOWEJ - WG INFORMACJI ZAWARTYCH NA POZOSTAŁYCH RYSUNKACH (UKŁAD FUNKCJONALNY POMIESZCZEŃ ORAZ ROZWINIĘCIA ŚCIAN POSZCZEGÓLNYCH POMIESZCZEŃ)
- 11) WYTYCZNE LOKALIZACYJNE ORAZ WYSOKOŚĆ, NA JAKIEJ MA ZOSTAĆ ZAWIESZONA SZAFKA PODUMYWALKOWA ZOSTAŁY ZAWARTE NA RYSUNKACH STANOWIĄCYCH ROZWINIĘCIA ŚCIAN POMIESZCZEŃ, W KTÓRYCH DANA SZAFKA WYSTĘPUJE
- 12) SZAFKĘ PODUMYWALKOWĄ NALEŻY PODWIESIĆ DO ŚCIANY WYKOŃCZONEJ PŁYTKAMI PRZY UŻYCIU SYSTEMOWYCH WIESZAKÓW ZATRZASKOWYCH, KOTWIONYCH W ŚCIANIE
- 13) BLAT KAMIENNY - GRANIT TYPU "COLONIAL WHITE", O GRUBOŚCI 3CM, POLEROWANY Z FAZOWANYMI KRAWĘDZIAMI (FAZA OK. 2MM)


KAMIEŃ BLATU PODLEGA OSTATECZNEMU ZATWIERDZENIU PRZEZ PROJEKTANTA I INWESTORA NA ETAPIE REALIZACJI, PRZED ZŁOŻENIEM ZAMÓWIENIA
- 14) BLAT MOCOWANY DO SZAFKI ZA POMOCĄ SPECJALNEGO SILIKONU DO KAMIENIA
- 15) STYK BLATU ZE ŚCIANĄ WYKOŃCZONĄ PŁYTKAMI NALEŻY USZCZELNIĆ W SPOSÓB ESTETYCZNY ZA POMOCĄ BEZBARWNEGO SILIKONU DEDYKOWANEGO DO KAMIENIA
- 16) SZAFKA WYKONANA Z PŁYT MEBLOWYCH MDF O PODWYŻSZONEJ ODPORNOŚCI NA WILGOĆ, WYKOŃCZONYCH OKLEINĄ IMITUJĄCĄ DREWNO - TOŻSAMĄ Z ZASTOSOWANĄ NA DRZWIACH POMIESZCZEŃ

OKLEINA PODLEGA OSTATECZNEMU ZATWIERDZENIU PRZEZ PROJEKTANTA I INWESTORA NA ETAPIE REALIZACJI, PRZED ZŁOŻENIEM ZAMÓWIENIA

CAŁOŚĆ ZABUDOWY MEBLOWEJ MUSI SPEŁNIAĆ PARAMETR KLASYFIKACJI NRO (NIEROZPRZESTRZENIANIA OGNI A)
- 17) FRONTY SZUFLAD NALEŻY WYPOSAŻYĆ W UCHWYTY KRAWĘDZIOWE (ALUMINIOWE LUB STALOWE) W WYKOŃCZENIU STALI SZCZOTKOWANEJ
- 18) SZUFLADY NALEŻY WYPOSAŻYĆ W SYSTEMOWE MECHANIZMY UMOŻLIWIAJĄCE ICH ERGONOMICZNE I BEZPIECZNE UŻYTKOWANIE:
- SZUFLADY NALEŻY WYPOSAŻYĆ W MECHANIZM SZYNOWY Z FUNKCJĄ SAMODOMYKU I SPOWOLNIENIA W KOŃCOWEJ FAZIE ZAMYKANIA;


RYSUNKI WARSZTATOWE ZABUDOWY MEBLOWEJ

SP1 - SZAFKA PODUMYWALKOWA

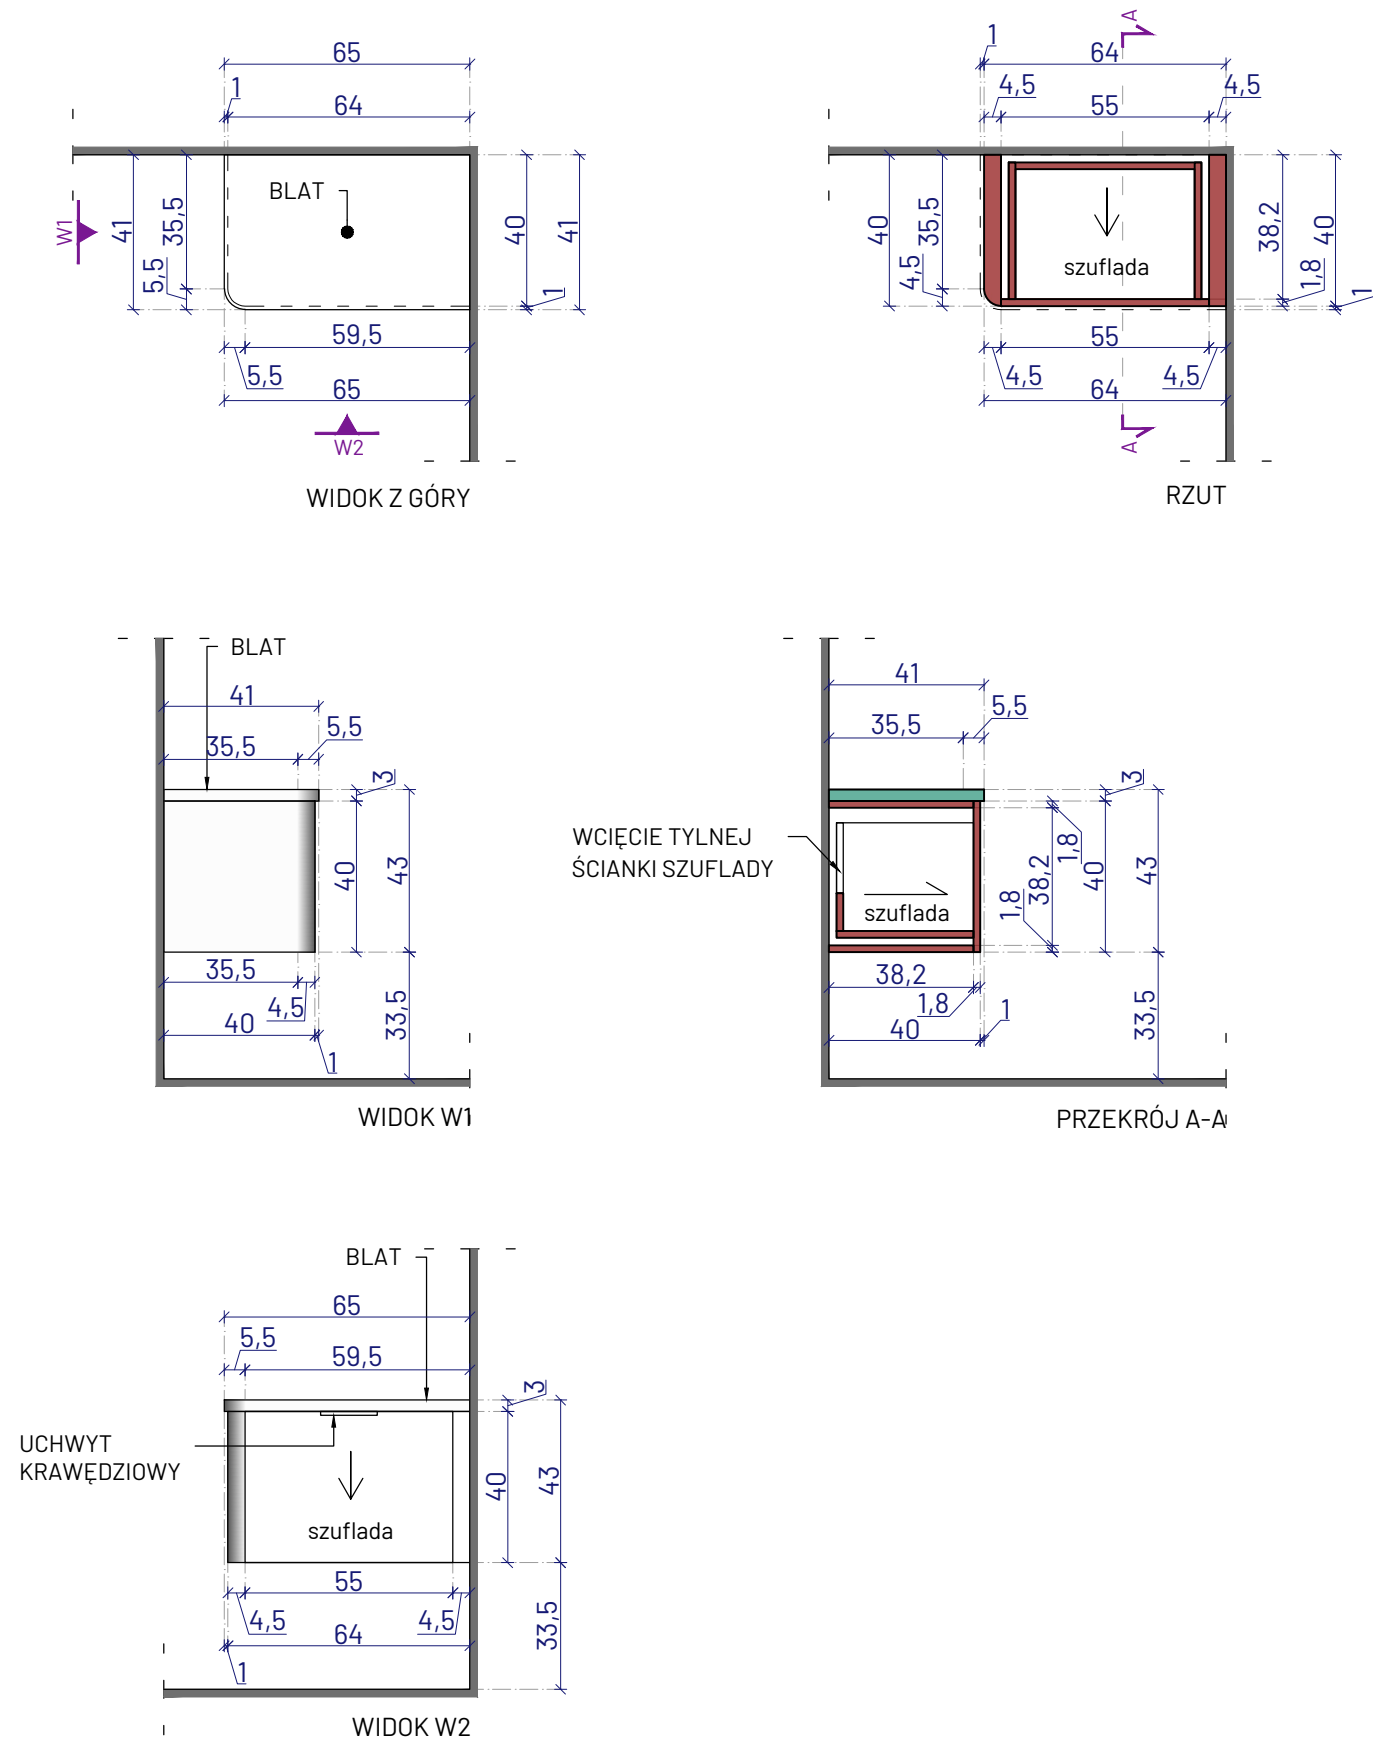

LEGENDA

OZNACZENIE	
	LICO WYKOŃCZONEJ ŚCIANY / POSADZKI
	PRZĘKRÓJ PRZEZ MEBLE
	PRZĘKRÓJ PRZEZ BLAT KAMIENNY

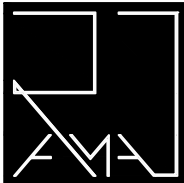				
PRACOWNIA ARCHITEKTONICZNA RAMA				
JEDNOSTKA PROJEKTOWA:				
Pracownia Architektoniczna RAMA Radosław Małeńczuk			REGON: 541162666 NIP: 8952284983 791 322 735 pracownia.rama@gmail.com	
NAZWA OBIEKTU:				
KOMPLEKSOWY REMONT 26 ŁAZIENEK OGÓLNODOSTĘPNYCH ORAZ 2 ŁAZIENEK Z NATRYSKAMI W STREFIE BASENOWEJ W NIERUCHOMOŚCI FUNDUSZU SKŁADKOWEGO UBEZPIECZENIA SPOŁECZNEGO ROLNIKÓW W KOŁOBRZEGU				
ADRES INWESTYCJI:				
ul. Norwida 3, 78-100 Kołobrzeg				
TYTUŁ RYSUNKU:				
RYSUNKI WARSZTATOWE ZABUDOWY MEBLOWEJ SP1 - SZAFKA PODUMYWALKOWA				
INWESTOR:				
Fundusz Składowy Ubezpieczenia Społecznego Rolników				
ADRES INWESTORA:				
ul. Stanisława Moniuszki 1A, 00-014 Warszawa				
PROJEKTANT - BRANŻA ARCHITEKTONICZNA: specjalność architektoniczna do projektowania bez ograniczeń				
mgr inż. arch. Radosław Małeńczuk uprawnienia nr 18/DSOKK/2024				PODPIS
BRANŻA	SKALA / FORMAT	FAZA PROJEKTU	DATA OPRACOWANIA	NUMER RYSUNKU
ARCH	1:20/550x297mm	PW	05.05.2026 r.	ARCH/06/1
PROJEKT CHRONIONY USTAWĄ O PRAWACH AUTORSKICH, WSZELKIE PRAWA ZASTRZEŻONE				