RZUT PIWNICY - CZ. II

SCHEMAT PODZIAŁU BUDYNKU NA SEGMENTY:

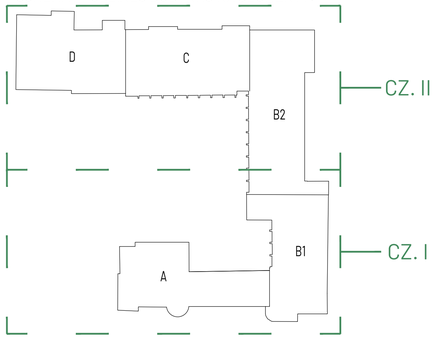

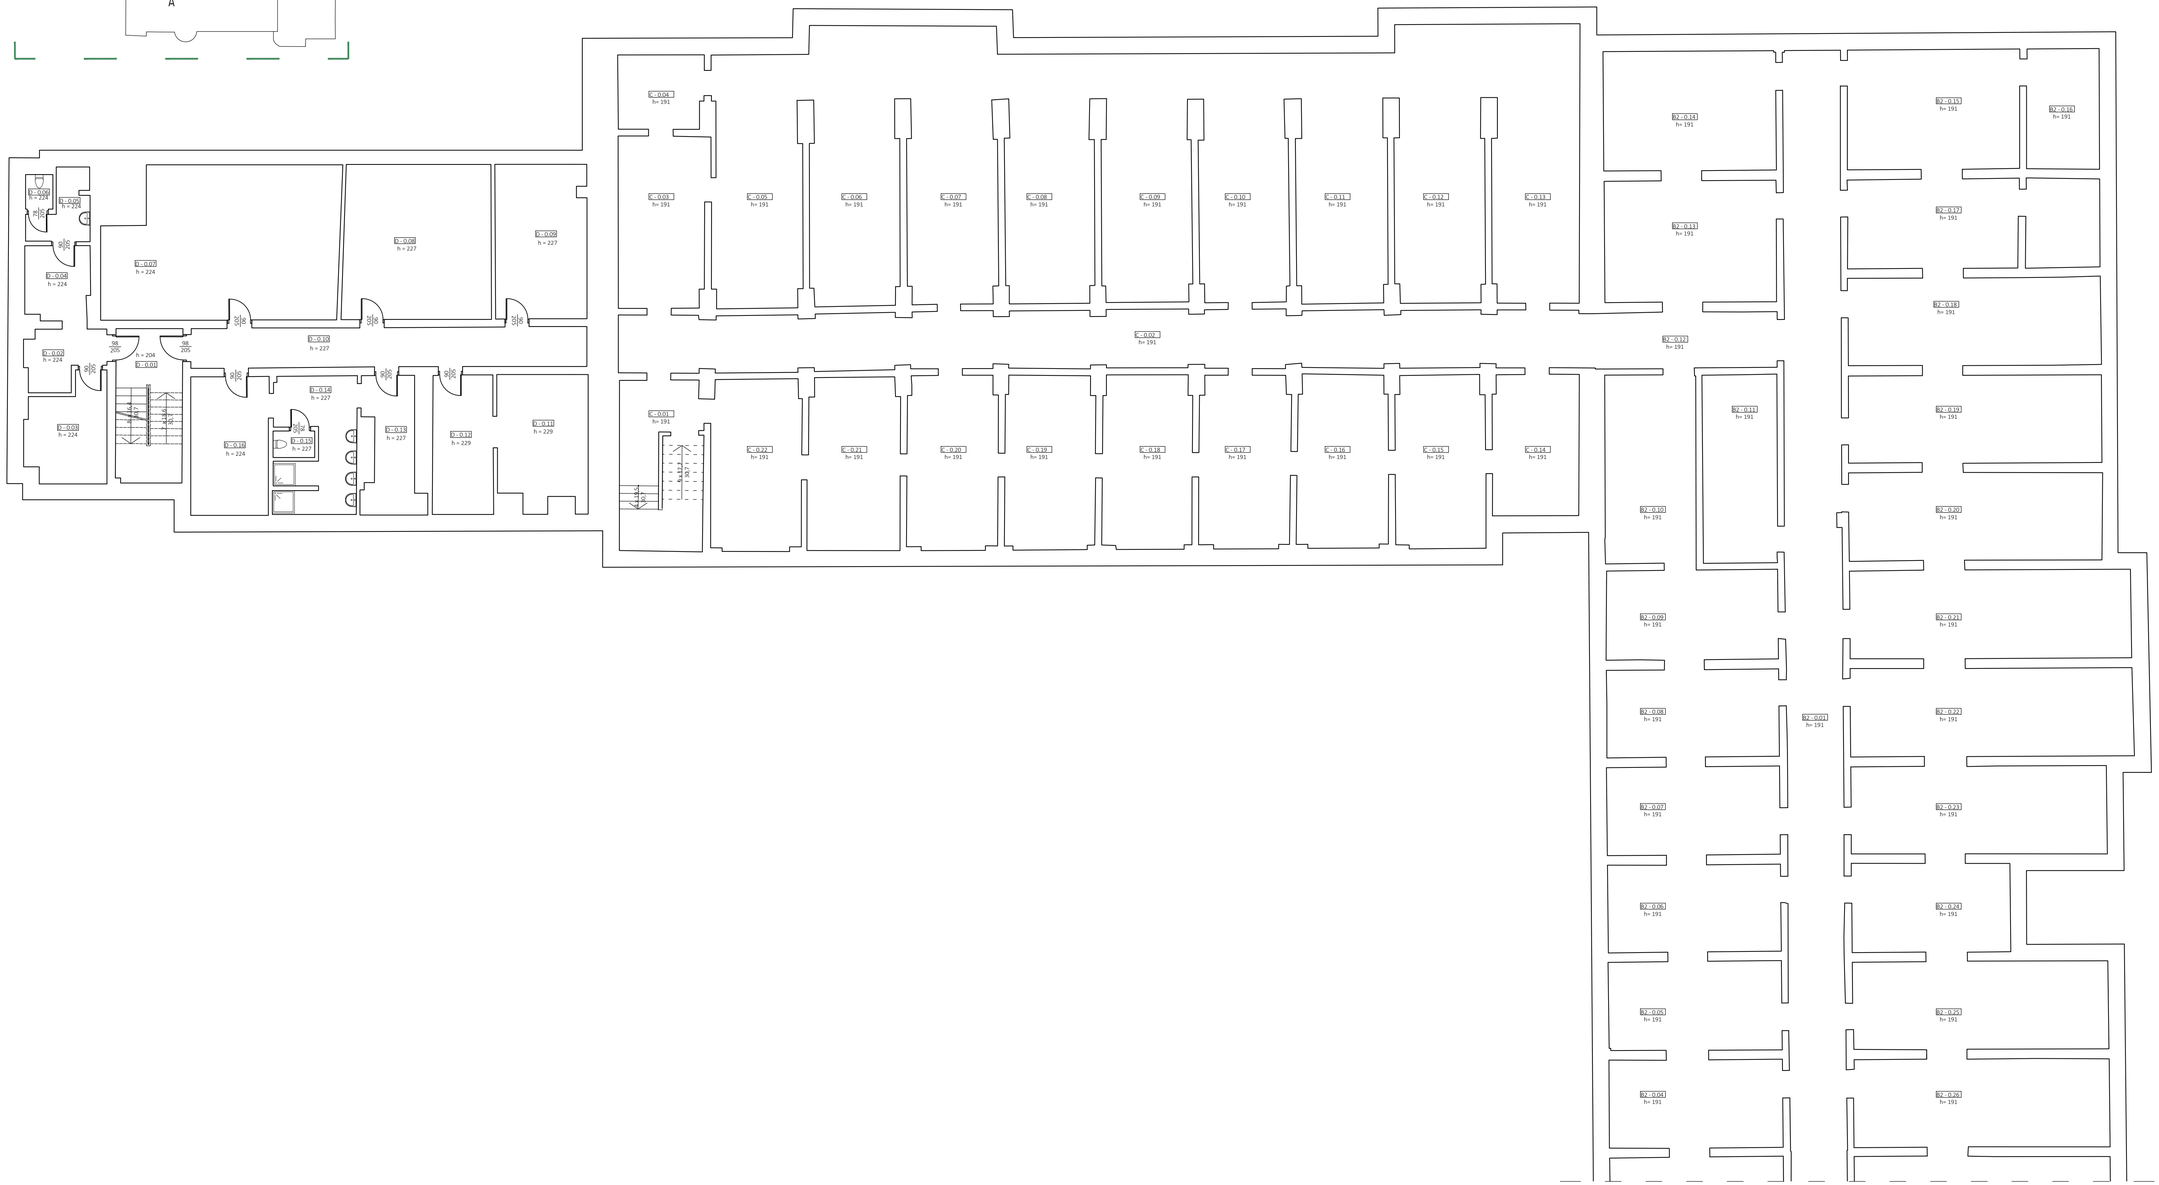

LEGENDA

OZNACZENIE

- ZAKRES OPRACOWANIA
- ŚCIANY ISTNIEJĄCE
- WYPOSAŻENIE ISTNIEJĄCE
- A.-1.01 — NUMER POMIESZCZENIA OBJĘTEGO ZAKRESEM OPRACOWANIA

DEFINICJA OZNACZEŃ:

KONDYGNACJA — A.-1.01 — NUMER PORZĄDKOWY POMIESZCZENIA

SEGMENT BUDYNKU

NUMER POMIESZCZENIA (WEDŁUG PODKŁADÓW INWENTARYZACYJNYCH) — A1 - 0.13

NUMER POMIESZCZENIA (WEWNĘTRZNY) — A.-1.01 | 99.86 m2 — POWIERZCHNIA POMIESZCZENIA

POM. TECHNICZNE — NAZWA POMIESZCZENIA

H_{pom} = 345 — WYSOKOŚĆ POMIESZCZENIA DO STROPU

H_{sz} = - — WYSOKOŚĆ POMIESZCZENIA DO SUFITU PODWIESZANEGO

UWAGA!

1) SZCZEGÓŁY PROJEKTOWE ZAWARTE ZOSTAŁY W DALSZEJ CZĘŚCI RYSUNKOWEJ DOKUMENTACJI

2) WSZELKIE WYMIARY NALEŻY SPRAWDZIĆ Z NATURY NA BUDOWIE

3) LOKALIZACJĘ POMIESZCZEŃ ORAZ ZAKRESU OBJĘTEGO OPRACOWANIEM OZNACZONO NA PODKŁADACH INWENTARYZACYJNYCH UDOSTĘPNIONYCH PRZEZ ZAMAWIAJĄCEGO (INWESTORA)

4) POMIESZCZENIA OBJĘTE ZAKRESEM OPRACOWANIA ZOSTAŁY ZINWENTARYZOWANE NA POTRZEBY NINIEJSZEGO OPRACOWANIA

5) EWENTUALNE ROZBIEŻNOŚCI STANU ISTNIEJĄCEGO Z DOKUMENTACJĄ NALEŻY ZGŁOSIĆ PROJEKTANTOWI

6) OBSZAR ZNISZCZONEJ WEŁNY MINERALNEJ, STANOWIĄCEJ IZOLACJĘ TERMICZNĄ STROPU OD SPODU NAD POMIESZCZENIEM TECHNICZNYM OBJĘTYM ZAKRESEM OPRACOWANIA, NALEŻY ZWERYFIKOWAĆ NA BUDOWIE; NALEŻY RÓWNIEŻ POTWIERDZIĆ ISTNIEJĄCĄ GRUBOŚĆ IZOLACJI

PRACOWNIA ARCHITEKTONICZNA RAMA

JEDNOSTKA PROJEKTOWA:

Pracownia Architektoniczna RAMA
Radosław Maleńczuk
REGON: 541162666 NIP: 8952284983
791 322 735
pracownia.rama@gmail.com

NAZWA OBIEKTU:

KOMPLEKSOWY REMONT 26 ŁAZIENEK OGÓLNODOSTĘPNYCH ORAZ 2 ŁAZIENEK Z NATRYSKAMI W STREFIE BASENOWEJ W NIERUCHOMOŚCI FUNDUSZU SKŁADKOWEGO UBEZPIECZENIA SPOŁECZNEGO ROLNIKÓW W KOŁOBRZEGU

ADRES INWESTYCJI:

ul. Norwida 3, 78-100 Kołobrzeg

TYTUŁ RYSUNKU:

RZUT PIWNICY - CZ. II

INWESTOR:

Fundusz Składkowy Ubezpieczenia Społecznego Rolników

ADRES INWESTORA:

ul. Stanisława Moniuszki 1A, 00-014 Warszawa

PROJEKTANT - BRANŻA ARCHITEKTONICZNA: specjalność architektoniczna do projektowania bez ograniczeń

mgr inż. arch. Radosław Maleńczuk
uprawnienia nr 18/DSOKK/2024

PODPIS:

BRANŻA	SKALA / FORMAT	FAZA PROJEKTU	DATA OPRACOWANIA	NUMER RYSUNKU
ARCH	1:100/950x610mm	PW	05.05.2026 r.	ARCH/-01.b

PROJEKT CHRONIONY USTAWĄ O PRAWACH AUTORSKICH. WSZELKIE PRAWA ZASTRZEŻONE