


RZUT POMIESZCZEŃ

- SZATNIA DAMSKA (A.0.01)
- SZATNIA MĘSKA (A.0.02)

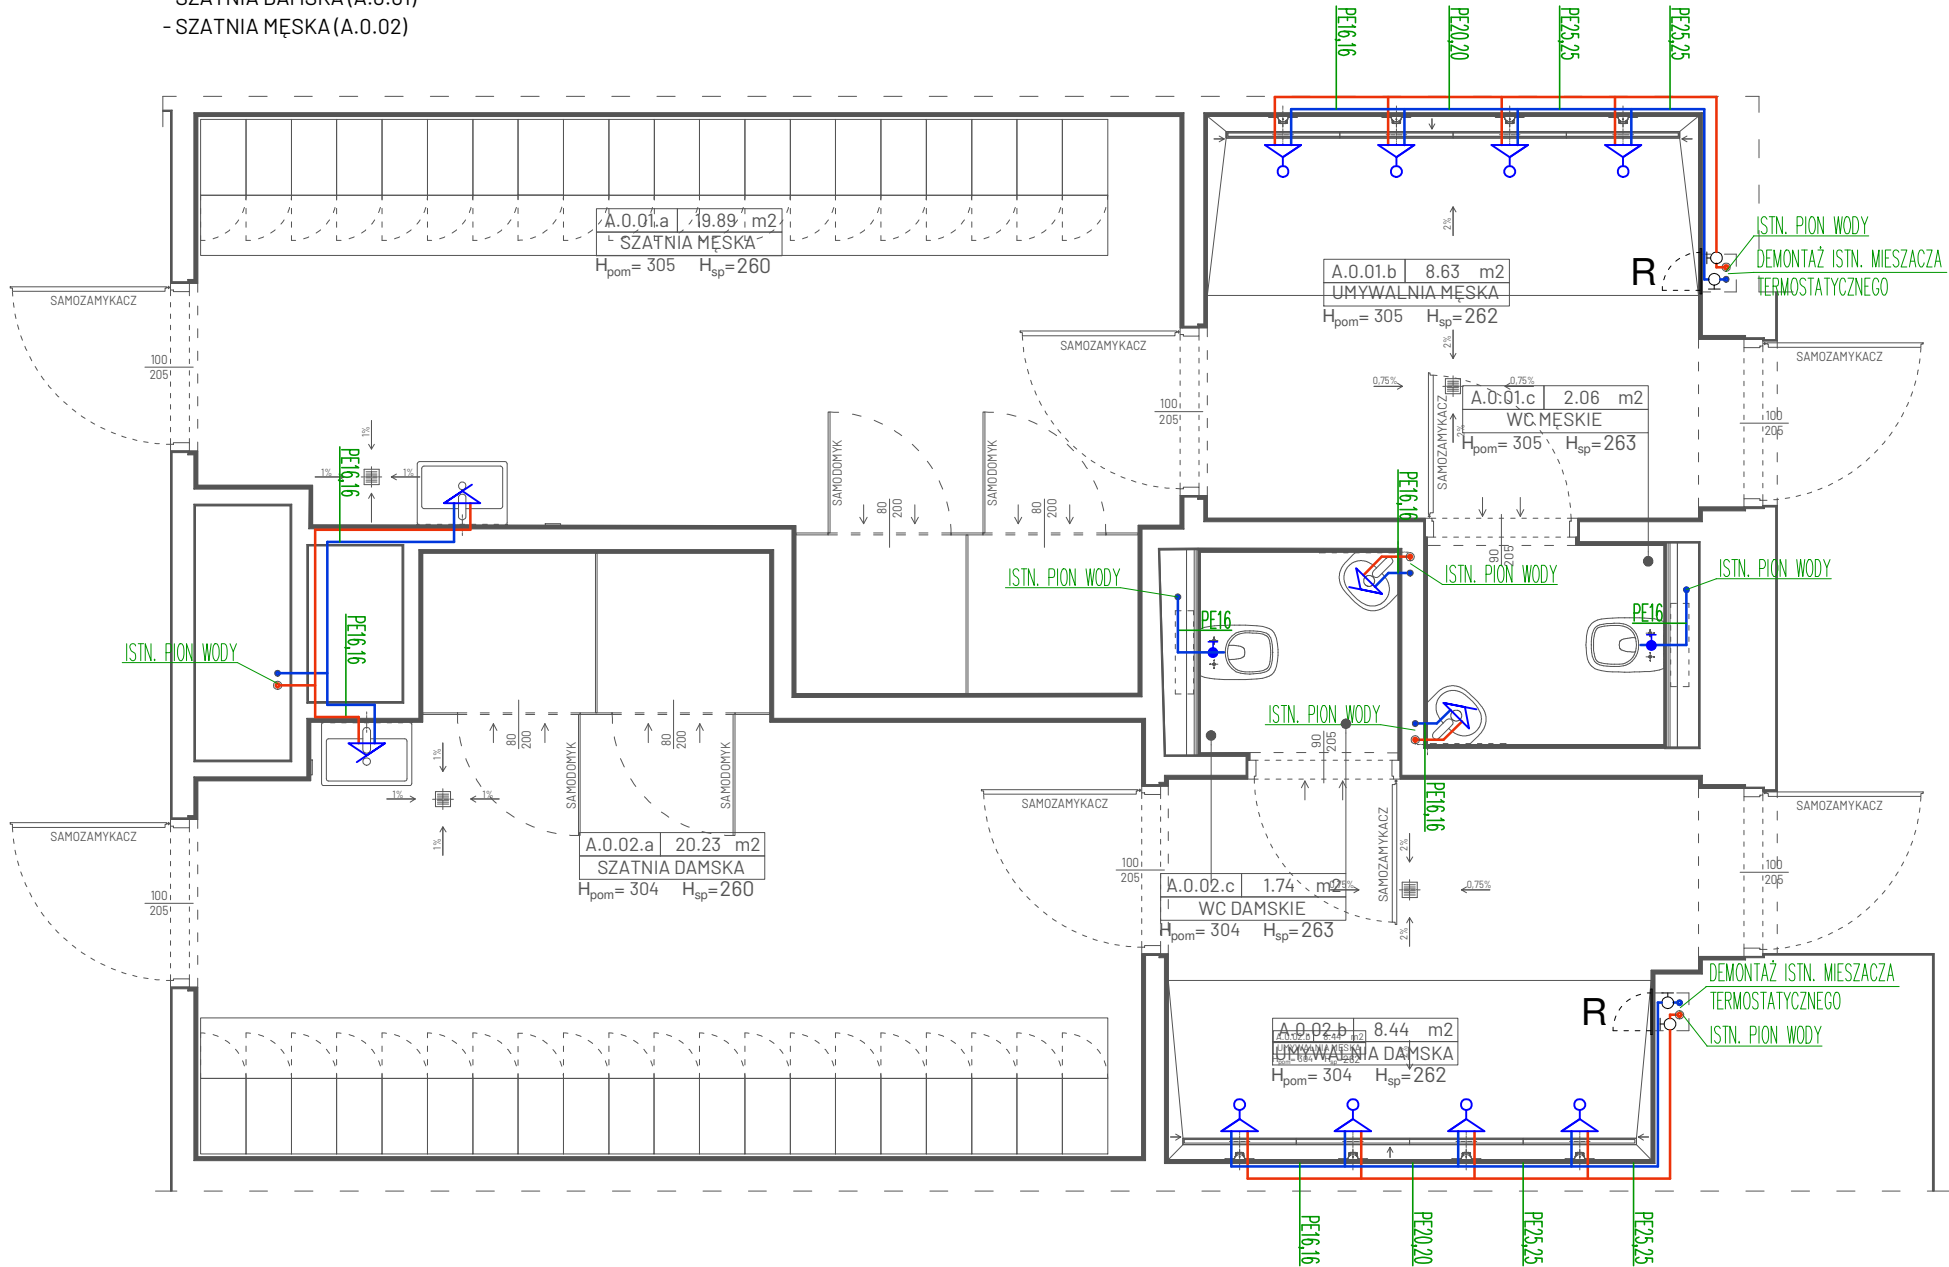

LEGENDA

- OZNACZENIE
- INSTALACJA WODY ZIMNEJ UŻYTKOWEJ
 - INSTALACJA CIEPŁEJ WODY UŻYTKOWEJ
 - BATERIA UMYWALKOWA ELEKTRONICZNA BEZDOTYKOWA Z REGULACJĄ TEMPERATURY
 - ZESTAW NATRYSKOWY PODTYNKOWY Z DESZCZOWNICĄ I REGULACJĄ TEMPERATURY
 - LOKAIZACJA REWIZJI

- UWAGA!
- INSTALACJĘ WODY WYKONAĆ Z RUR PE PN10 ŁĄCZONYCH W SYSTEMIE ZŁĄCZEK ZACISKOWYCH
 - PODEJŚCIA DO PUNKTÓW CZERPALNYCH WYKONAĆ Z RUR PE 16X2,0
 - W NATRYSKACH ZASTOSOWAĆ ZESTAWY NATRYSKOWE PODTYNKOWE CZASOWE Z REGULACJĄ TEMPERATURY
 - W UMYWALKACH ZASTOSOWAĆ ARMATURĘ ELEKTRONICZNĄ BEZDOTYKOWĄ Z REGULACJĄ TEMPERATURY I ZASILANIEM Z GNIAZDA ELEKTRYCZNEGO
 - WYMIANIE PODLEGAJĄ INSTALACJE W OBRĘBIE ŁAZIENEK OD PIONÓW DO PODEJŚĆ DO PRZYBORÓW
 - NA PODŁĄCZENIU DO PIONÓW WODNYCH ZAMONTOWAĆ ZAWORY ODCINAJĄCE KULOWE, DO ZAWORÓW ZAPEWNIĆ DOSTĘP POPRZECZ MONTAŻ REWIZJI
 - PRZEWODY ZAIZOLOWAĆ OTULINĄ TYPU ARMAFLEX O GRUBOŚCI:
 - PRZEWODY WODY CIEPŁEJ 20mm
 - PRZEWODY WODY ZIMNEJ 8mm
 - WSZELKIE WYMIARY NALEŻY SPRAWDZIĆ Z NATURY NA BUDOWIE
 - EWENTUALNE ROZBIEŻNOŚCI STANU ISTNIEJĄCEGO Z DOKUMENTACJĄ NALEŻY ZGŁOŚIĆ PROJEKTANTOWI
 - PRZEDMIOTOWE ZAMIERZENIE MA CHARAKTER REMONTU W ROZUMIENIU ART. 3 PKT 8 USTAWY PRAWO BUDOWLANE I POLEGA NA ODTWORZENIU STANU ISTNIEJĄCEGO BEZ INGERENCJI W ELEMENTY SYSTEMU OCHRONY PRZECIWOŻAROWEJ BUDYNKU, W SZCZEGÓLNOŚCI BEZ ZMIAN W ZAKRESIE STREF POŻAROWYCH, DRÓG EWAKUACYJNYCH ORAZ URZĄDZEŃ PRZECIWOŻAROWYCH. EWENTUALNE ZMIANY W ISTNIEJĄCYCH INSTALACJACH OCHRONY PRZECIWOŻAROWEJ WYMAGAJĄ PROJEKTU STANOWIĄCEGO ODRĘBNE OPRACOWANIE
 - DOKŁADNE LOKALIZACJE PROJEKTOWANYCH WPUSTÓW ZOSTAŁY WSKAZANE W PROJEKCIE WYKONAWCZYM BRANŻY ARCHITEKTONICZNEJ



PRACOWNIA ARCHITEKTONICZNA RAMA

JEDNOSTKA PROJEKTOWA:			REGON: 541162666 NIP: 8952284983 791 322 735 pracownia.rama@gmail.com	
Pracownia Architektoniczna RAMA Radosław Małeńczuk				
NAZWA OBIEKTU:				
KOMPLEKSOWY REMONT 26 ŁAZIENEK OGÓLNODOSTĘPNYCH ORAZ 2 ŁAZIENEK Z NATRYSKAMI W STREFIE BASENOWEJ W NIERUCHOMOŚCI FUNDUSZU SKŁADKOWEGO UBEZPIECZENIA SPOŁECZNEGO ROLNIKÓW W KOŁOBRZEGU				
ADRES INWESTYCJI:				
ul. Norwida 3, 78-100 Kołobrzeg				
TYTUŁ RYSUNKU:				
INSTALACJA WODOCIĄGOWA RZUT SZATNI DAMSKIEJ A.0.01 I SZATNI MĘSKIEJ A.0.02				
INWESTOR:				
Fundusz Składowy Ubezpieczenia Społecznego Rolników				
ADRES INWESTORA:				
ul. Stanisława Moniuszki 1A, 00-014 Warszawa				
PROJEKTANT - BRANŻA INST. SANITARNE: specjalność instalacje sanitarne do projektowania bez ograniczeń				
mgr inż. Mirosław Smolny uprawnienia nr 105/DOŚ/06				PODPIS
BRANŻA	SKALA / FORMAT	FAZA PROJEKTU	DATA OPRACOWANIA	NUMER RYSUNKU
IS	1:50/420x297mm	PW	05.05.2026 r.	IS/00/1.4
PROJEKT CHRONIONY USTAWĄ O PRAWACH AUTORSKICH, WSZELKIE PRAWA ZASTRZEŻONE				