



RZUT POMIESZCZEŃ

- SZATNIA DAMSKA (A.0.01)
- SZATNIA MĘSKA (A.0.02)

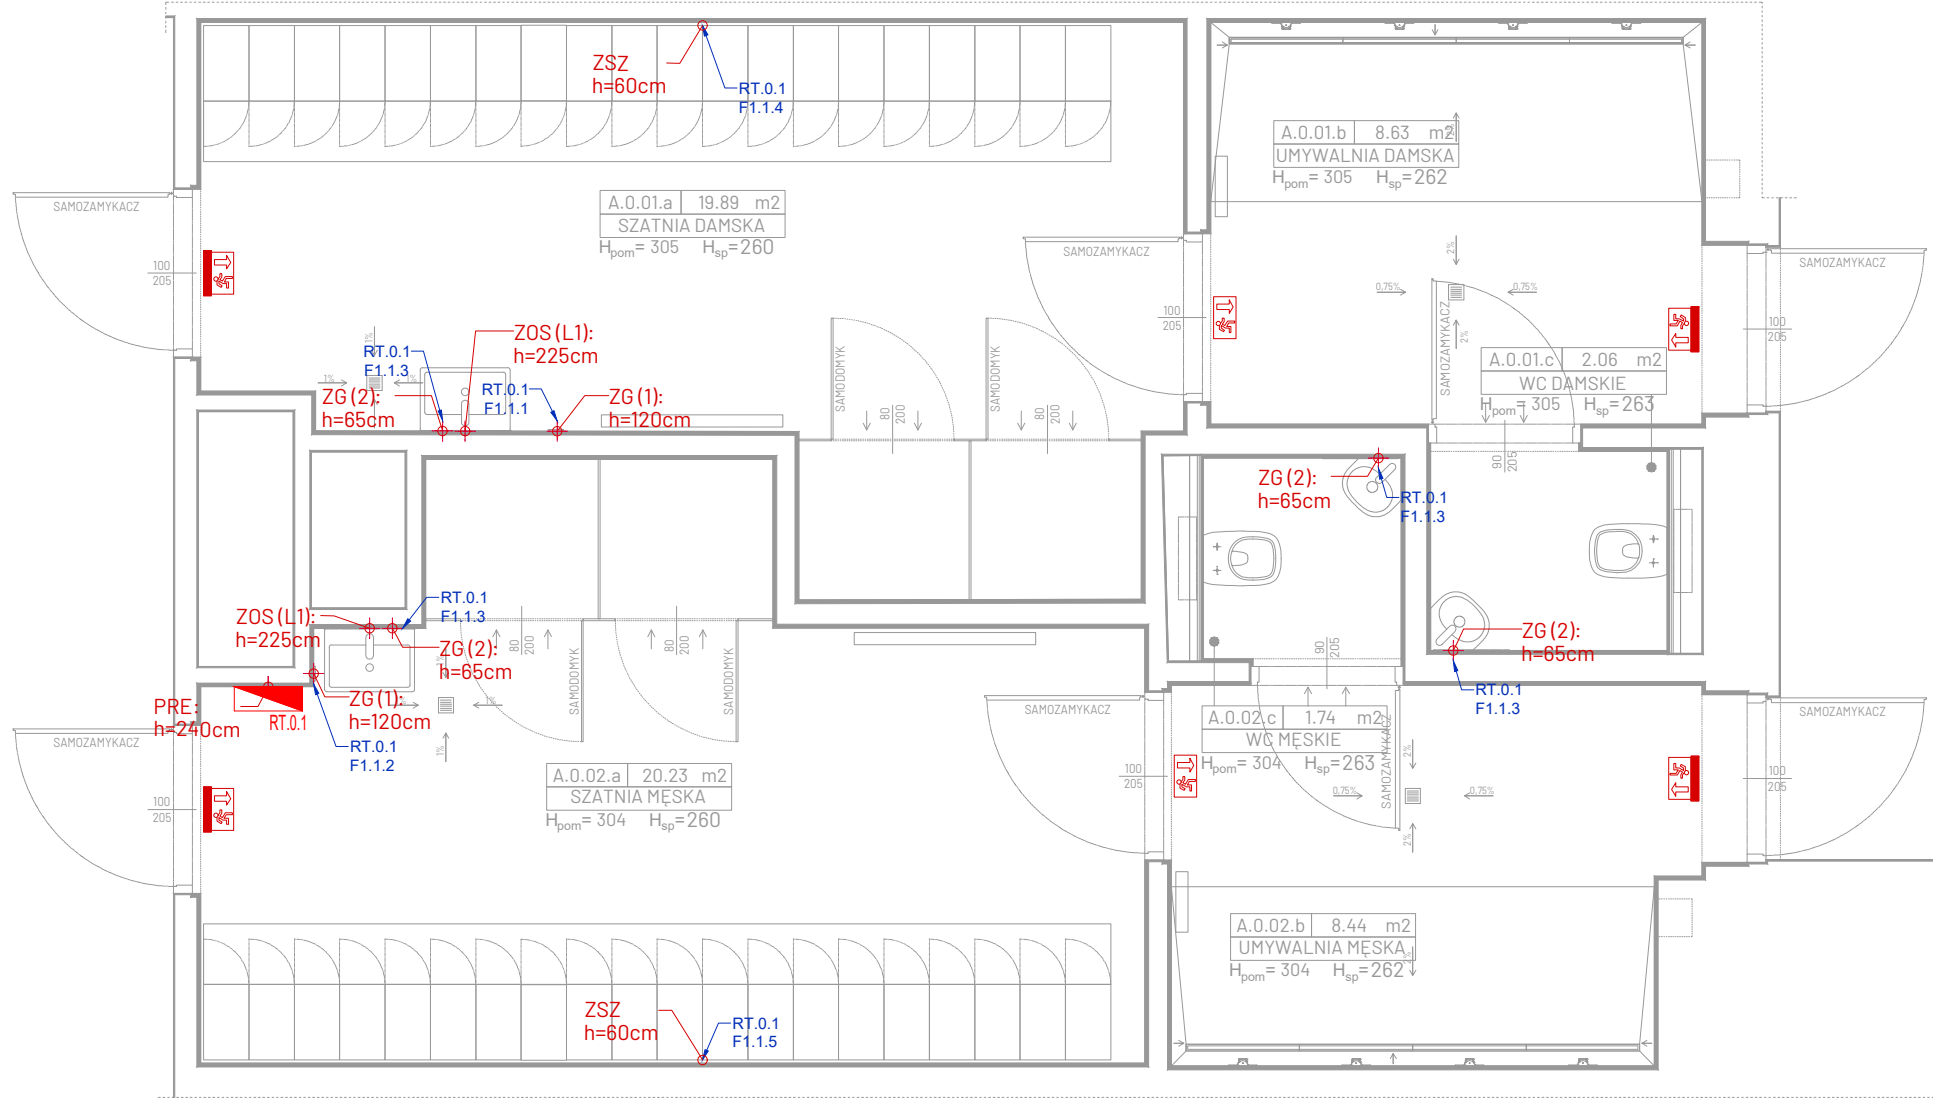


RZUT POMIESZCZEŃ - SUFIT

- SZATNIA DAMSKA (A.0.01)
- SZATNIA MĘSKA (A.0.02)

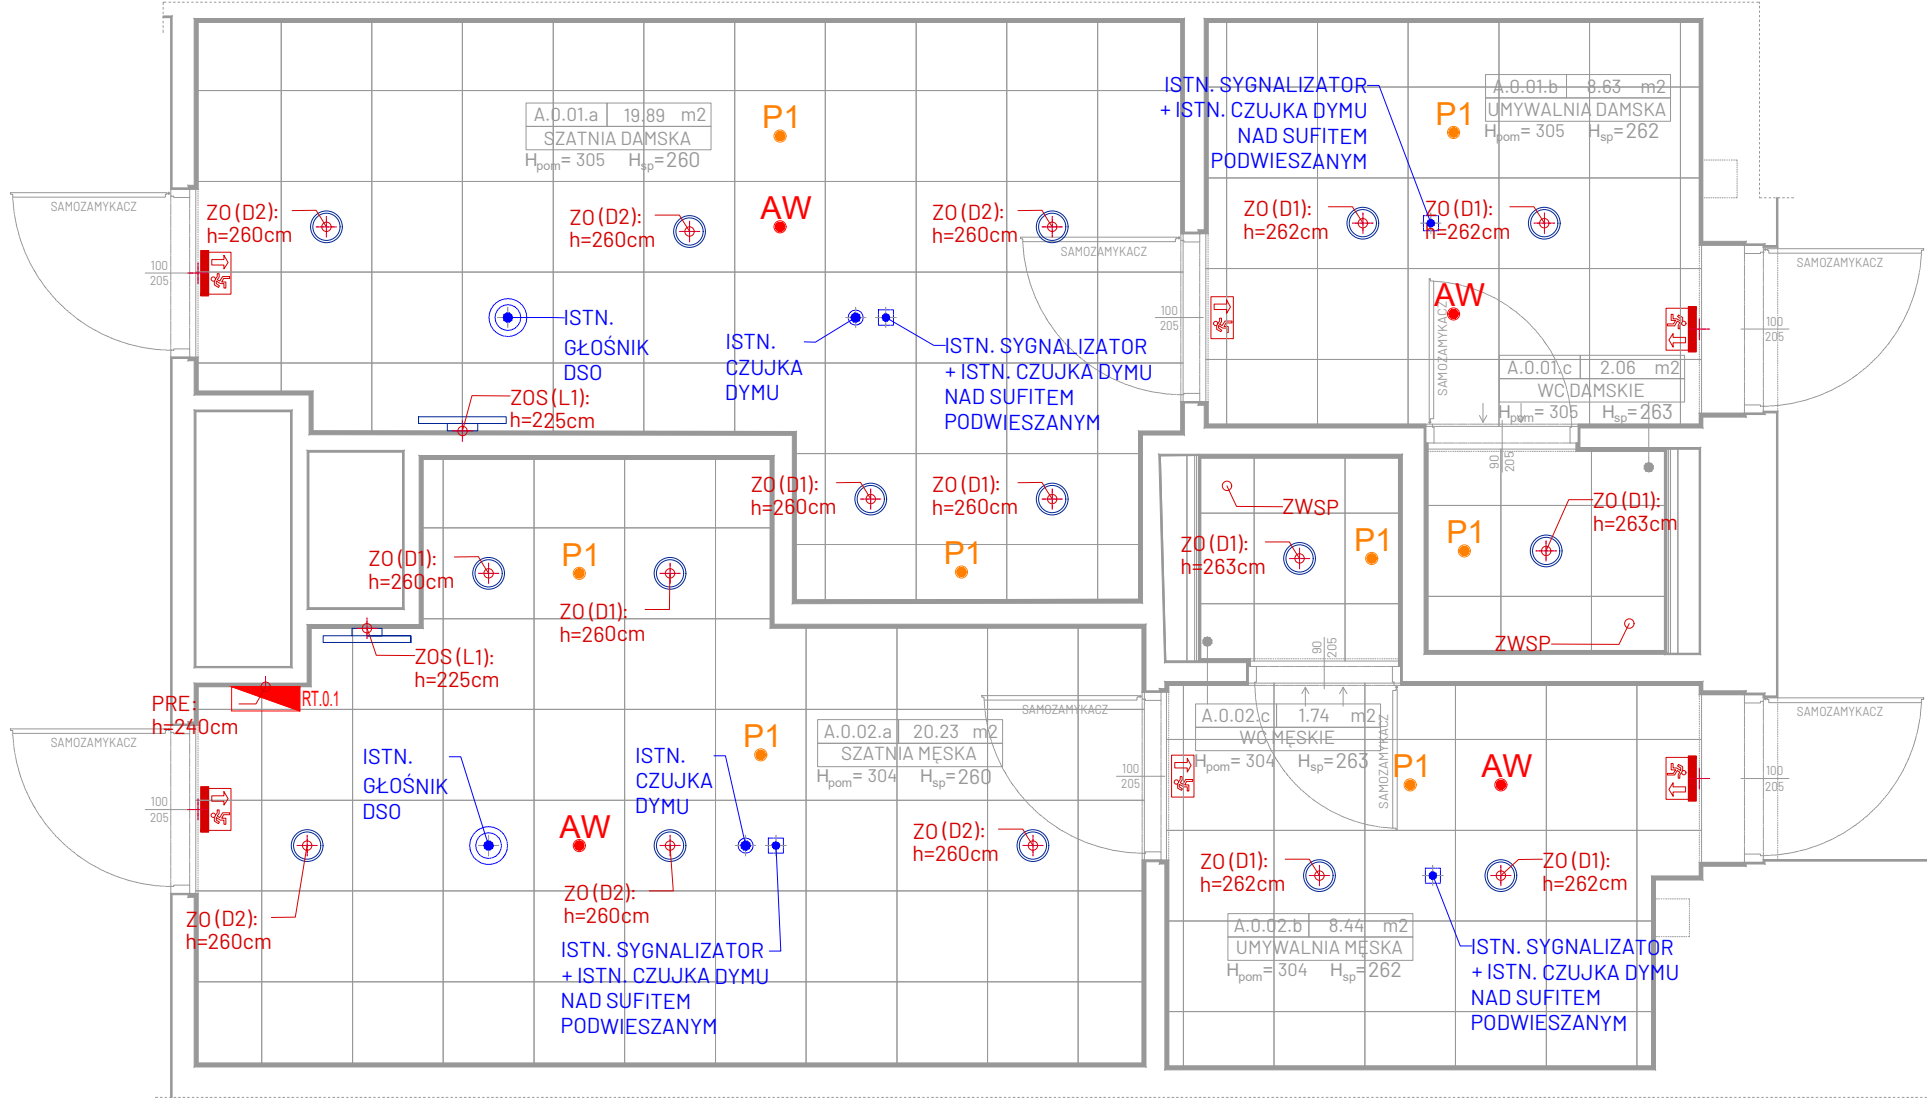

SCHEMAT LOKALIZACJI POMIESZCZEŃ (PARTER)

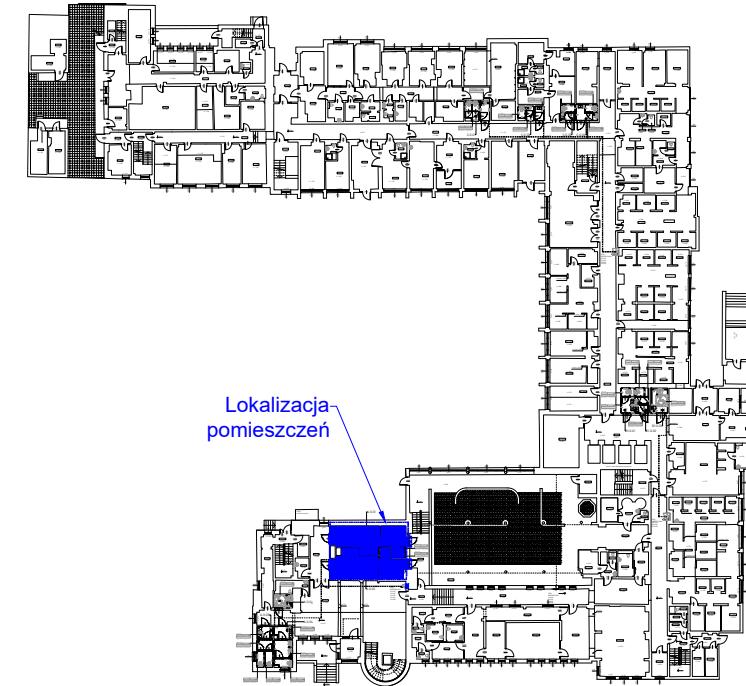

ZESTAWIENIE URZĄDZEŃ

LEGENDA:	
	PRE: Proj. rozdzielnica elektryczna 0,4kV
	Lokalizacja projektowanych wypustów zasilania, wg. oznaczeń:
ZOS	ZOS - zasilanie oprawy oświetleniowej ściennej
ZG1	ZG1 - zasilanie zestawu IP44 w ramce podwójnej w układzie pionowym (przycisk powyżej gniazda): 1x gniazdo wtykowe 230V/16A 1x przycisk monostabilny 230V/10A
ZG2	ZG2 - zasilanie gniazda wtykowego 230V/16A (na potrzeby zasilania baterii umywalkowej)
ZSZ	ZSZ - zasilanie szafek elektronicznych

UWAGA!

- WSZELKIE WYMIARY NALEŻY SPRAWDZIĆ Z NATURY NA BUDOWIE
- EWENTUALNE ROZBIEŻNOŚCI STANU ISTNIEJĄCEGO Z DOKUMENTACJĄ NALEŻY ZGŁOSIĆ PROJEKTANTOWI
- PROJEKT NIE ZMIENIA WARUNKÓW OCHRONY PRZECIWPÓŻAROWEJ ORAZ NIE INGERUJE W ISTNIEJĄCE INSTALACJE OCHRONY PPOŻ, A EWENTUALNE ZMIANY W ISTNIEJĄCYCH INSTALACJACH NALEŻY WYKONAĆ WEDŁUG PROJEKTU STANOWIĄCEGO ODRĘBNE OPRACOWANIE
- DOKŁADNE LOKALIZACJE PROJEKTOWANYCH WPUSTÓW ZOSTAŁY WSKAZANE W PROJEKCIE WYKONAWCZYM BRANŻY ARCHITEKTONICZNEJ
- PROJEKTOWANA ROZDZIELNICA OBSŁUGUJE OBIE SZATNIE (A.0.01 I A.0.02)


Oprawy oświetleniowe "D1", "D2"	Oprawa oświetleniowa, IP44 D1: 1300-840 (1200lm; 12,5W) D2: 2000-840 (1900lm; 18,0W)	
Oprawy oświetleniowe "L1"	Oprawa oświetleniowa ścienna, IP44 L1: 1066lm; 10W	
Oprawa oświetlenia awaryjnego "AW"	Oprawa oświetlenia awaryjnego 190lm, 1h, AT, IP65, soczewka symetryczna	
CZUJKA DYMU ruchu i obecności "P1"	Czułka ruchu i obecności, IP44	
Typ osprzętu elektroinstalacyjnego	Kolor: Biały mat (zblizony do RAL9003)	

LEGENDA:

- Proj. rozdzielnica elektryczna 0,4kV
- Proj. wymiana oprawy ewakuacyjnej na nową -bez ingerencji w instalację
-KIERUNEK UCIECZKI
-Montaż na ścianie nad drzwiami
-Piktogram zgodny z istniejącym
- Proj. wymiana piktogramu ewakuacyjnego na nowy (tożsamy z istniejącym)
- Proj. oprawy oświetleniowe sufitowe, wg. oznaczeń "xy"
- Proj. oprawy oświetleniowe ściennie, wg. oznaczeń "xy"
- Projektowany wypust zasilania - zasilanie wentylatora
- Projektowana czujka ruchu i obecności, IP44
- Projektowana wymiana oprawy oświetlenia awaryjnego, AT, 340lm, optyka symetryczna szeroka, IP44

UWAGA!

- WSZELKIE WYMIARY NALEŻY SPRAWDZIĆ Z NATURY NA BUDOWIE
- EWENTUALNE ROZBIEŻNOŚCI STANU ISTNIEJĄCEGO Z DOKUMENTACJĄ NALEŻY ZGŁOSIĆ PROJEKTANTOWI
- PROJEKT NIE ZMIENIA WARUNKÓW OCHRONY PRZECIWPÓŻAROWEJ ORAZ NIE INGERUJE W ISTNIEJĄCE INSTALACJE OCHRONY PPOŻ, A EWENTUALNE ZMIANY W ISTNIEJĄCYCH INSTALACJACH NALEŻY WYKONAĆ WEDŁUG PROJEKTU STANOWIĄCEGO ODRĘBNE OPRACOWANIE
- PROJEKT NIE INGERUJE W ISTNIEJĄCĄ INSTALACJĘ DSO (ISTNIEJĄCE GŁOŚNIKI DSO NALEŻY ZACHOWAĆ) UWAGA - WYKONAWCA ROBÓT BUDOWLANYCH PO ZAKOŃCZENIU PRAC REMONTOWYCH ZOBOWIĄZANY JEST DO WYKONANIA PRÓBY SPRAWNOŚCI ISTNIEJĄCYCH GŁOŚNIKÓW
- ISTNIEJĄCE CZUJKI DYMU SUFITOWE NALEŻY ZACHOWAĆ
- ISTNIEJĄCE SYGNALIZATORY SUFITOWE NALEŻY ZACHOWAĆ
- ISTNIEJĄCE KIERUNKOWE OPRAWY EWAKUACYJNE NALEŻY WYMIENIĆ NA NOWE W MIEJSCACH ISTNIEJĄCYCH (BEZ INGERENCJI W ISTNIEJĄCĄ INSTALACJĘ)
- BARWA OŚWIEPLENIA 4000K - BARWA ŚWIATŁA; NALEŻY PILNOWAĆ SPÓJNOŚCI BARW OŚWIEPLENIA WE WSZYSTKICH ŹRÓDŁACH ŚWIATŁA W POMIESZCZENIACH
- DOKŁADNE LOKALIZACJE PROJEKTOWANYCH WPUSTÓW ZOSTAŁY WSKAZANE W PROJEKCIE WYKONAWCZYM BRANŻY ARCHITEKTONICZNEJ
- PRZEWIDUJE SIĘ ZAKŁADANIE OŚWIEPLENIA SUFITOWEGO ZA POMOCĄ CZUJEK RUCHU I OBECNOŚĆ.
- ZAKŁADANIE OŚWIEPLENIA ŚCIENNEGO (KINKIETÓW) REALIZOWANE BĘDZIE ZA POMOCĄ PRZYCISKU MONOSTABILNEGO (DZWONKOWEGO), KTÓRY POPRZEC AUTOMAT CZASOWY BĘDZIE WŁĄCZAŁ OŚWIEPLENIE NA ZADANY, REGULOWANY CZAS.
- PRZEWIDUJE SIĘ WYŁĄCZNIE WYMIANĘ ISTNIEJĄCYCH AUTONOMICZNYCH OPRAW OŚWIEPLENIA AWARYJNEGO
- PROJEKTOWANA ROZDZIELNICA OBSŁUGUJE OBIE SZATNIE (A.0.01 I A.0.02)

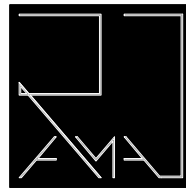

PRACOWNIA ARCHITEKTONICZNA RAMA

JEDNOSTKA PROJEKTOWA:		REGON: 541162666 NIP: 8952284983 791 322 735 pracownia.rama@gmail.com		
Pracownia Architektoniczna RAMA Radosław Maleńczuk				
NAZWA OBIEKTU:				
KOMPLEKSOWY REMONT 26 ŁAZIENEK OGÓLNODOSTĘPNYCH ORAZ 2 ŁAZIENEK Z NATRYSKAMI W STREFIE BAŚENOWEJ W NIERUCHOMOŚCI FUNDUSZU SKŁADKOWEGO UBEZPIECZENIA SPOŁECZNEGO ROLNIKÓW W KOŁOBRZEGU				
ADRES INWESTYCJI:				
ul. Norwida 3, 78-100 Kołobrzeg				
TYTUŁ RYSUNKU:				
PLAN INSTALACJI ELEKTRYCZNYCH POMIESZCZEŃ (A.0.01-02)				
INWESTOR:				
Fundusz Składowy Ubezpieczenia Społecznego Rolników				
ADRES INWESTORA:				
ul. Stanisława Moniuszki 1A, 00-014 Warszawa				
PROJEKTANT - BRANŻA INSTALACJE ELEKTRYCZNE: specjalność instalacyjna w zakr. sieci, instal. i urządzeń elektr. i elektroenergetycznych				
mgr inż. Marcin Płoński uprawnienia nr LUB/0126/PWBE/17			PODPIS	
BRANŻA	SKALA / FORMAT	FAZA PROJEKTU	DATA OPRACOWANIA	NUMER RYSUNKU
IE	1:50/297x700mm	PW	05.05.2026 r.	IE/00/P/1
PROJEKT CHRONIONY USTAWĄ O PRAWACH AUTORSKICH, WSZELKIE PRAWA ZASTRZEŻONE				