
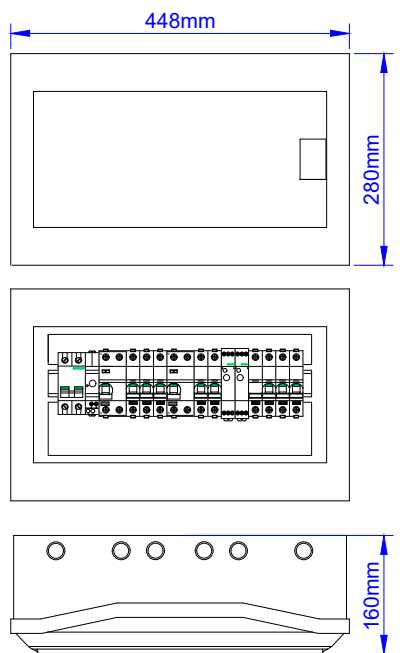




## Rozdzielnica RT.0.1

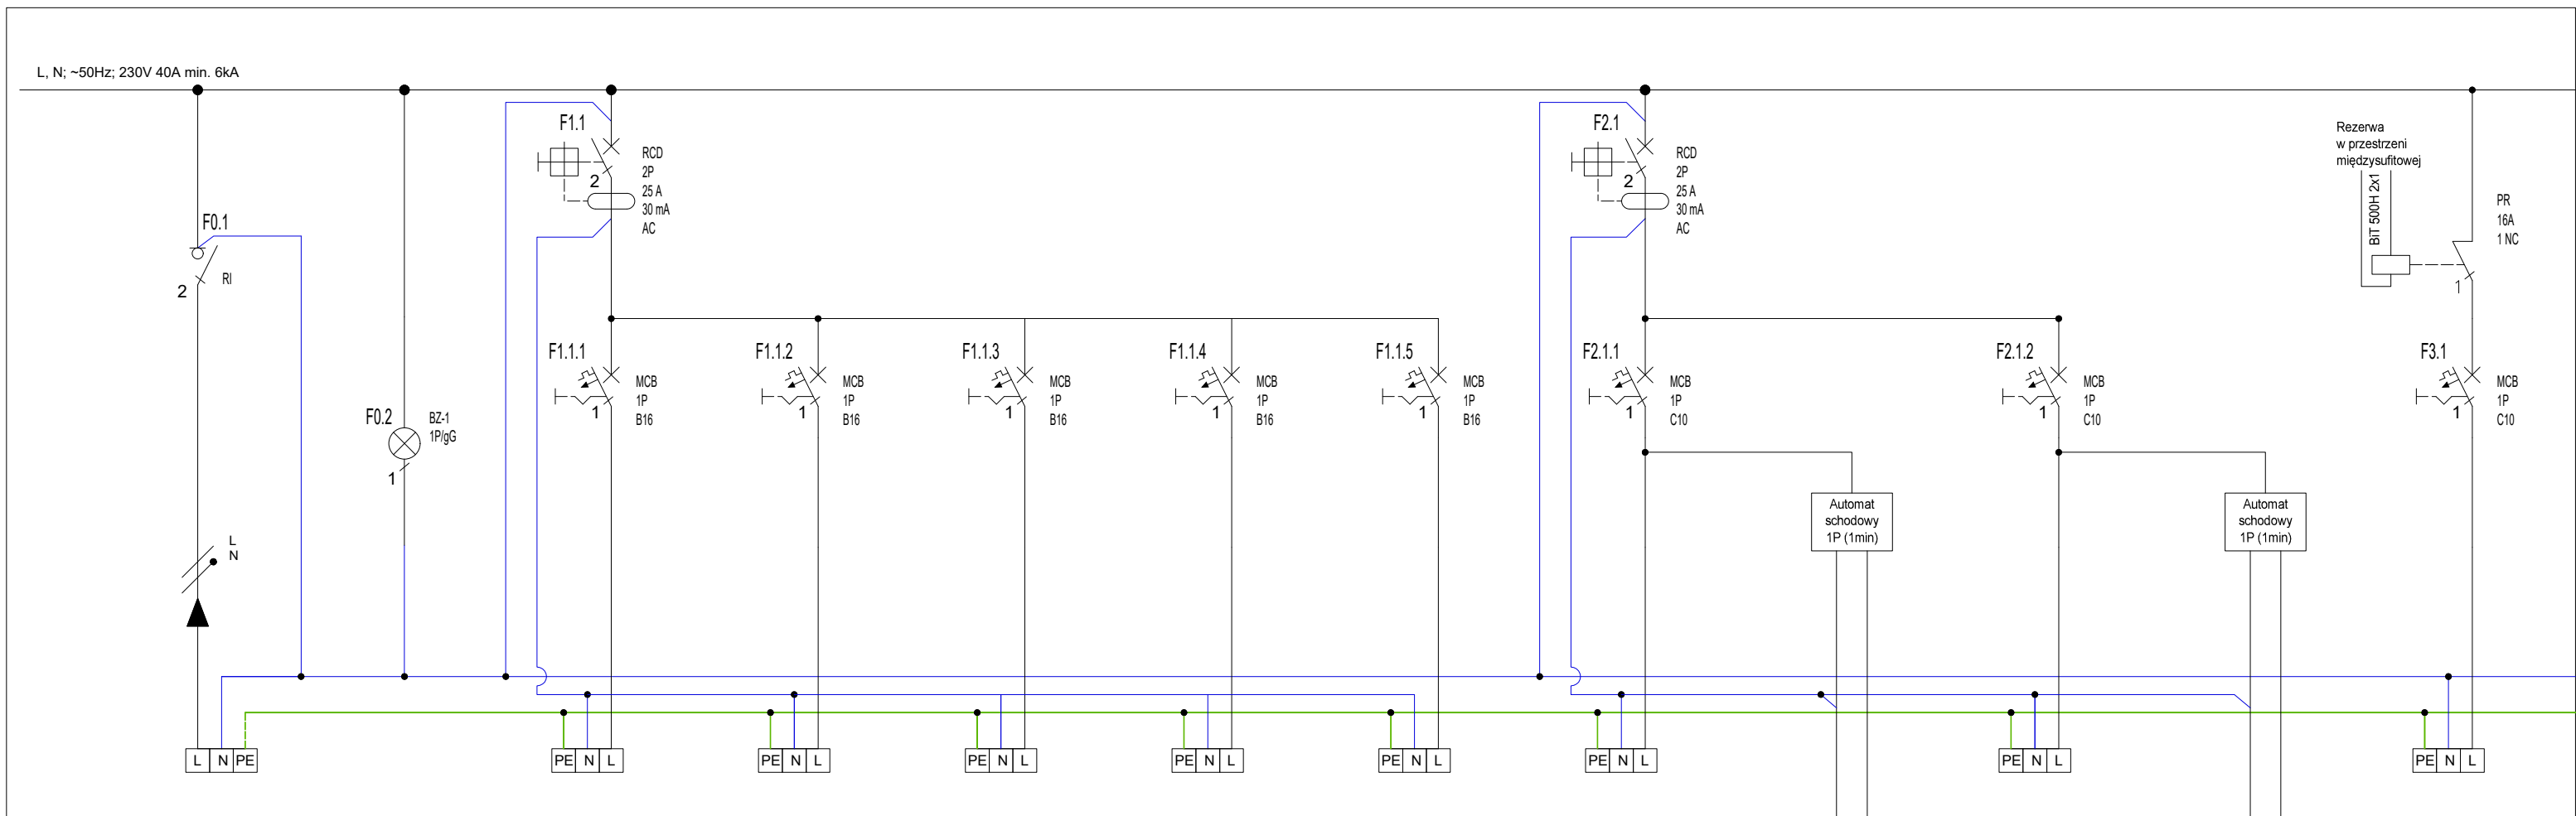

Obudowa natynkowa  
drzwi pełne 1x18mod.  
IP44 IK07 In 63A

| NAZWA<br>OBWODU | ZASILANIE  | WSKAŹNIK<br>NAPIĘCIA<br>ZASILANIA | Zasilanie<br>gniazd 230V/16A | Zasilanie<br>gniazd 230V/16A | Zasilanie<br>gniazd 230V/16A<br>(bateria umywalkowa) | Zasilanie<br>szafek elektrycznych<br>szatnia męska | Zasilanie<br>szafek elektrycznych<br>szatnia damska | Zasilanie oświetlenia<br>sufitowego i awaryjnego<br>(SZATNIA MĘSKA) | Zasilanie<br>kinkieta<br>(SZATNIA DAMSKA)  | Zasilanie oświetlenia<br>sufitowego i awaryjnego<br>(SZATNIA DAMSKA) | Zasilanie<br>kinkieta<br>(SZATNIA DAMSKA)  | Zasilanie<br>wentylatorów |
|-----------------|------------|-----------------------------------|------------------------------|------------------------------|------------------------------------------------------|----------------------------------------------------|-----------------------------------------------------|---------------------------------------------------------------------|--------------------------------------------|----------------------------------------------------------------------|--------------------------------------------|---------------------------|
| NR OBWODU       | F0.1       | F0.2                              | F1.1.1                       | F1.1.2                       | F1.1.3                                               | F1.1.4                                             | F1.1.5                                              | F2.1.1                                                              | F2.1.1.1                                   | F2.1.2                                                               | F2.1.2.1                                   | F3.1                      |
| MOC [kW]        | 3,0        | -                                 | 1,0                          | 1,0                          | 0,4                                                  | 0,4                                                | 0,4                                                 | 0,3                                                                 | 0,1                                        | 0,3                                                                  | 0,1                                        | 0,3                       |
| PRĄD [A]        | 13,0       | -                                 | 4,4                          | 4,4                          | 1,7                                                  | 1,7                                                | 1,7                                                 | 1,3                                                                 | 0,4                                        | 1,3                                                                  | 0,4                                        | 1,3                       |
| KABEL           | NZXH-J 3x4 | -                                 | NZXH-J 3x2,5                 | NZXH-J 3x2,5                 | NZXH-J 3x2,5                                         | NZXH-J 3x2,5                                       | NZXH-J 3x2,5                                        | NZXH-J 4x1,5                                                        | NZXH-J 3x1,5 - kinkieta / 2x1,5 - przycisk | NZXH-J 4x1,5                                                         | NZXH-J 3x1,5 - kinkieta / 2x1,5 - przycisk | NZXH-J 3x1,5              |

Istniejąca  
rozdzielnicą  
obszarowa

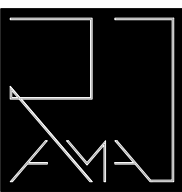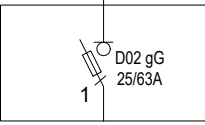

PRACOWNIA ARCHITEKTONICZNA RAMA

JEDNOSTKA PROJEKTOWA:

Pracownia Architektoniczna RAMA  
Radosław Maleńczuk  
REGON: 541162666 NIP: 8952284983  
791 322 735  
pracownia.rama@gmail.com

NAZWA OBIEKTU:

KOMPLEKSOWY REMONT 26 ŁAZIENEK OGÓLNODOSTĘPNYCH ORAZ  
2 ŁAZIENEK Z NATRYSKAMI W STREFIE BASENOWEJ W NIERUCHOMOŚCI  
FUNDUSZU SKŁADKOWEGO UBEZPIECZENIA SPOŁECZNEGO ROLNIKÓW  
W KOŁOBRZEGU

ADRES INWESTYCJI:

ul. Norwida 3, 78-100 Kołobrzeg

TYTUŁ RYSUNKU:

SCHEMAT IDEOWY ROZDZIELNICY RT.0.1(A.0.01-02)

INVESTOR: \_\_\_\_\_

ADRES INWESTORA:

ul. Stanisława Moniuszki 1A, 00-014 Warszawa

PROJEKTANT - BRANŻA INSTALACJE ELEKTRYCZNE: specjalność instalacyjna w zakr. sieci, instal. i urządzeń elektr. i elektroenergetycznych

|                                                            |        |
|------------------------------------------------------------|--------|
| mgr inż. Marcin Płoński<br>uprawnienia nr LUB/0126/PWBE/17 | PODPIS |
|------------------------------------------------------------|--------|

|        |                |               |                  |               |
|--------|----------------|---------------|------------------|---------------|
| BRANŻA | SKALA / FORMAT | FAZA PROJEKTU | DATA OPRACOWANIA | NUMER RYSUNKU |
|--------|----------------|---------------|------------------|---------------|

|    |                 |    |               |           |
|----|-----------------|----|---------------|-----------|
| IE | 1:---/297x600mm | PW | 05.05.2026 r. | IE/00/S/1 |
|----|-----------------|----|---------------|-----------|

PROJEKT CHRONIONY USTAWĄ O PRAWACH AUTORSKICH, WSZELKIE PRAWA ZASTRZEŻONE