
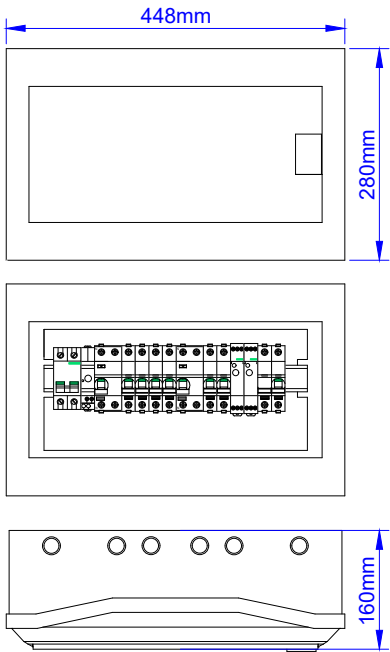




Rozdzielnica RT.0.3

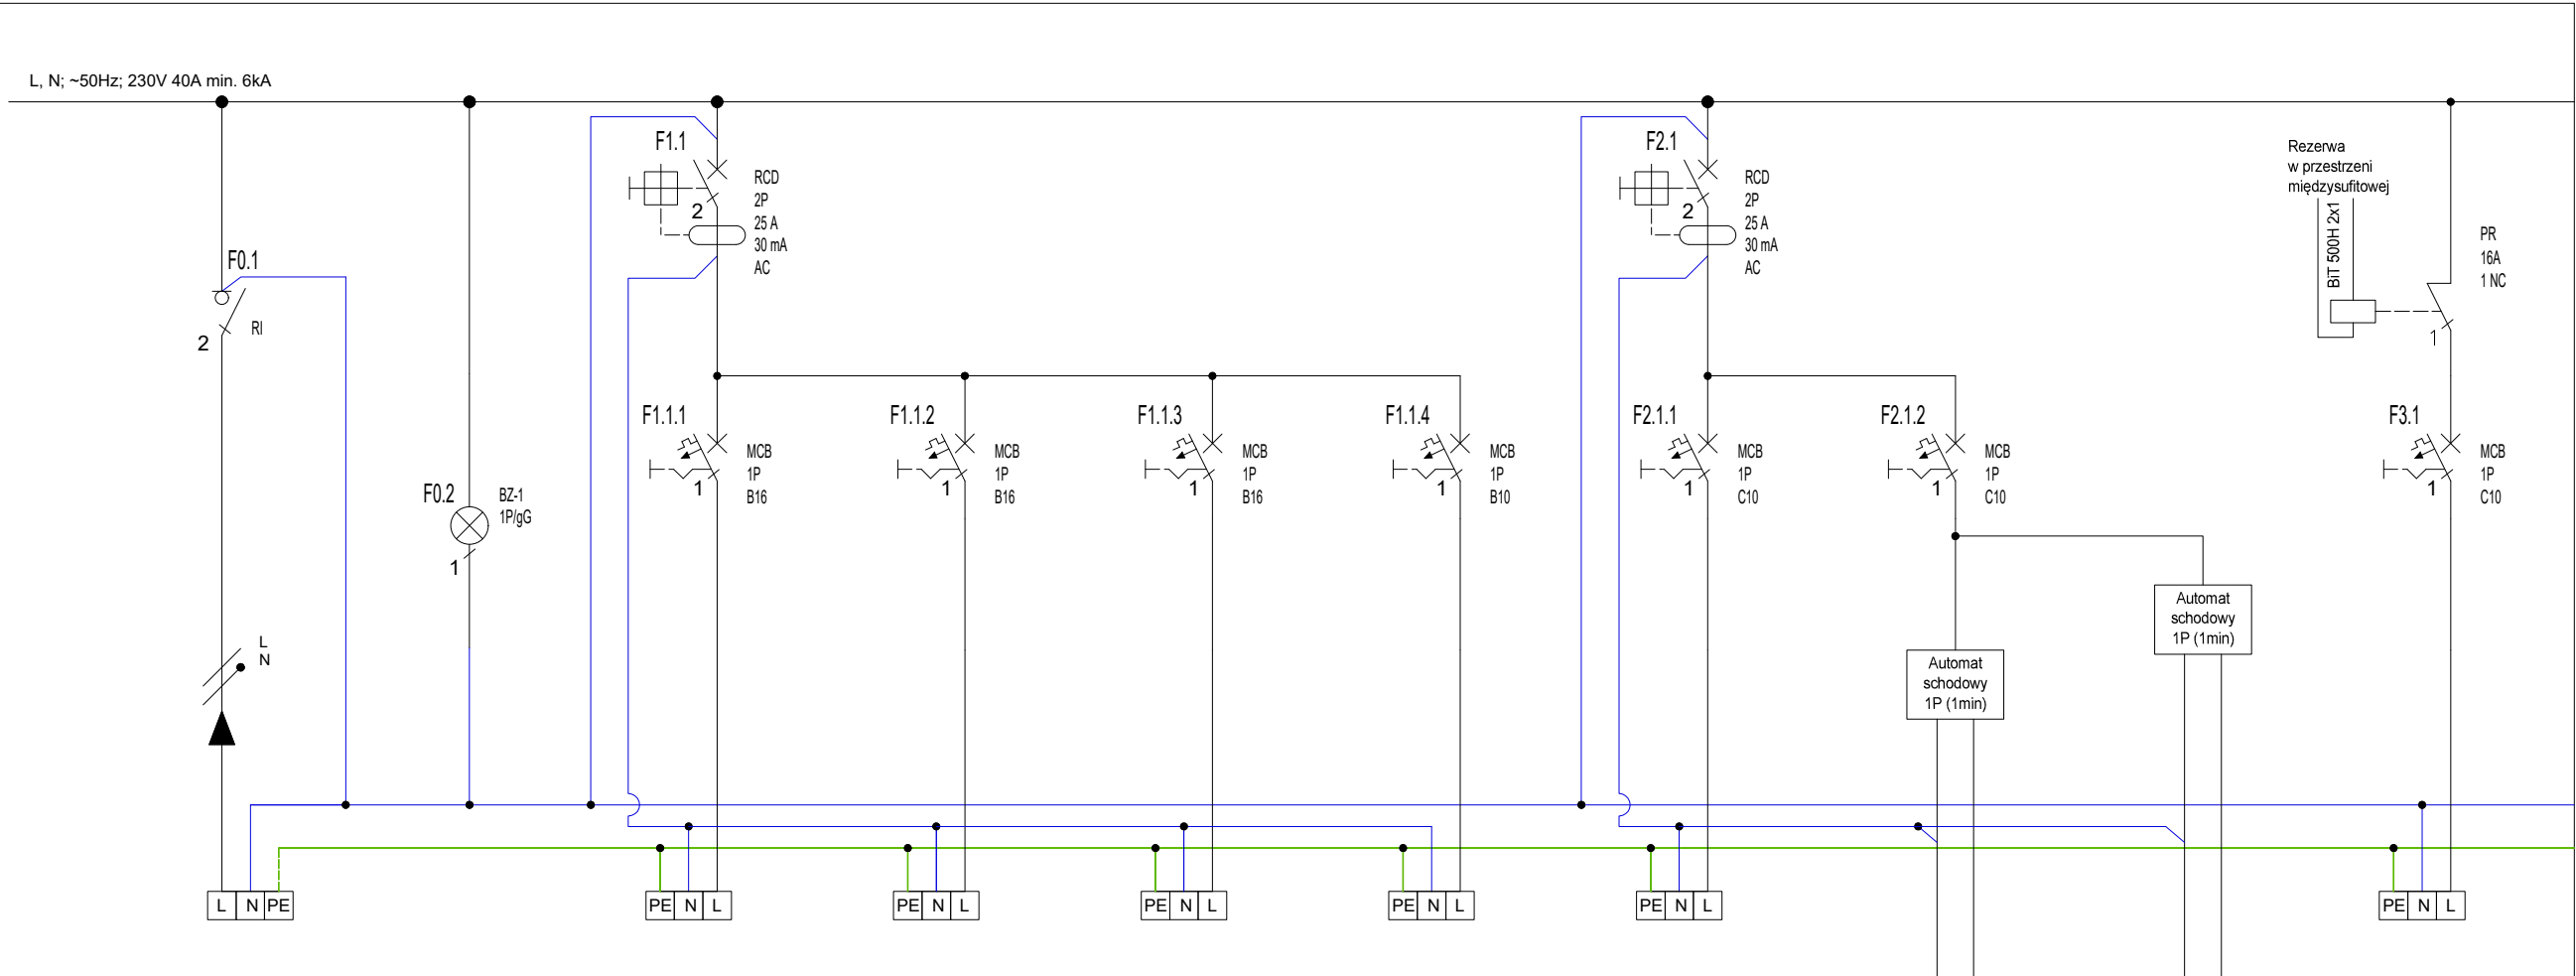

Obudowa natynkowa  
drzwi pełne 1x18mod.  
IP44 IK07 In 63A

| NAZWA OBWODU | ZASILANIE  | WSKAŹNIK NAPIĘCIA ZASILANIA | Zasilanie gniazd 230V/16A | Zasilanie gniazd 230V/16A | Zasilanie gniazd 230V/16A (bateria umywalkowa) | Zasilanie pisuarów elektrycznych | Zasilanie oświetlenia sufitowego | Zasilanie kinkietu TOALETA MĘSKA           | Zasilanie kinkietu TOALETA DAMSKA          | Zasilanie wentylatorów |
|--------------|------------|-----------------------------|---------------------------|---------------------------|------------------------------------------------|----------------------------------|----------------------------------|--------------------------------------------|--------------------------------------------|------------------------|
| NR OBWODU    | F0.1       | F0.2                        | F1.1.1                    | F1.1.2                    | F1.1.3                                         | F1.1.4                           | F2.1.1                           | F2.1.2.1                                   | F2.1.2.2                                   | F3.1                   |
| MOC [kW]     | 3,0        | -                           | 1,0                       | 1,0                       | 0,4                                            | 0,4                              | 0,3                              | 0,1                                        | 0,1                                        | 0,3                    |
| PRĄD [A]     | 13,0       | -                           | 4,4                       | 4,4                       | 1,7                                            | 1,7                              | 1,3                              | 0,4                                        | 0,4                                        | 1,3                    |
| KABEL        | NZXH-J 3x4 | -                           | NZXH-J 3x2,5              | NZXH-J 3x2,5              | NZXH-J 3x2,5                                   | NZXH-J 3x1,5                     | NZXH-J 4x1,5                     | NZXH-J 3x1,5 - kinkiet / 2x1,5 - przyciski | NZXH-J 3x1,5 - kinkiet / 2x1,5 - przyciski | NZXH-J 3x1,5           |

Istniejąca  
rozdzielnica  
obszarowa

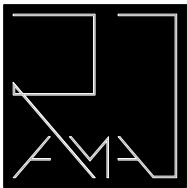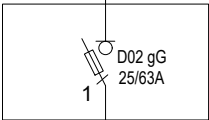

PRACOWNIA ARCHITEKTONICZNA RAMA

JEDNOSTKA PROJEKTOWA:

Pracownia Architektoniczna RAMA  
Radosław Małeńczuk

REGON: 541162666 NIP: 8952284983  
791 322 735  
pracownia.rama@gmail.com

NAZWA OBIEKTU:

KOMPLEKSOWY REMONT 26 ŁAZIENEK OGÓLNODOSTĘPNYCH ORAZ  
2 ŁAZIENEK Z NATRYSKAMI W STREFIE BASENOWEJ W NIERUCHOMOŚCI  
FUNDUSZU SKŁADKOWEGO UBEZPIECZENIA SPOŁECZNEGO ROLNIKÓW  
W KOŁOBRZEGU

ADRES INWESTYCJI:

ul. Norwida 3, 78-100 Kołobrzeg

TYTUŁ RYSUNKU:

SCHEMAT IDEOWY ROZDZIELNICY RT.0.3(A.0.04-05)

INWESTOR:

Fundusz Składowy Ubezpieczenia Społecznego Rolników

ADRES INWESTORA:

ul. Stanisława Moniuszki 1A, 00-014 Warszawa

PROJEKTANT - BRANŻA INSTALACJE ELEKTRYCZNE: specjalność instalacyjna w zakr. sieci, instal. i urządzeń elektr. i elektroenergetycznych

mgr inż. Marcin Płoński  
uprawnienia nr LUB/0126/PWBE/17

PODPIS

| BRANŻA | SKALA / FORMAT  | FAZA PROJEKTU | DATA OPRACOWANIA | NUMER RYSUNKU |
|--------|-----------------|---------------|------------------|---------------|
| IE     | 1:---/297x520mm | PW            | 05.05.2026 r.    | IE/00/S/3     |

PROJEKT CHRONIONY USTAWĄ O PRAWACH AUTORSKICH, WSZELKIE PRAWA ZASTRZEŻONE