



Rozdzielnica RT.0.5

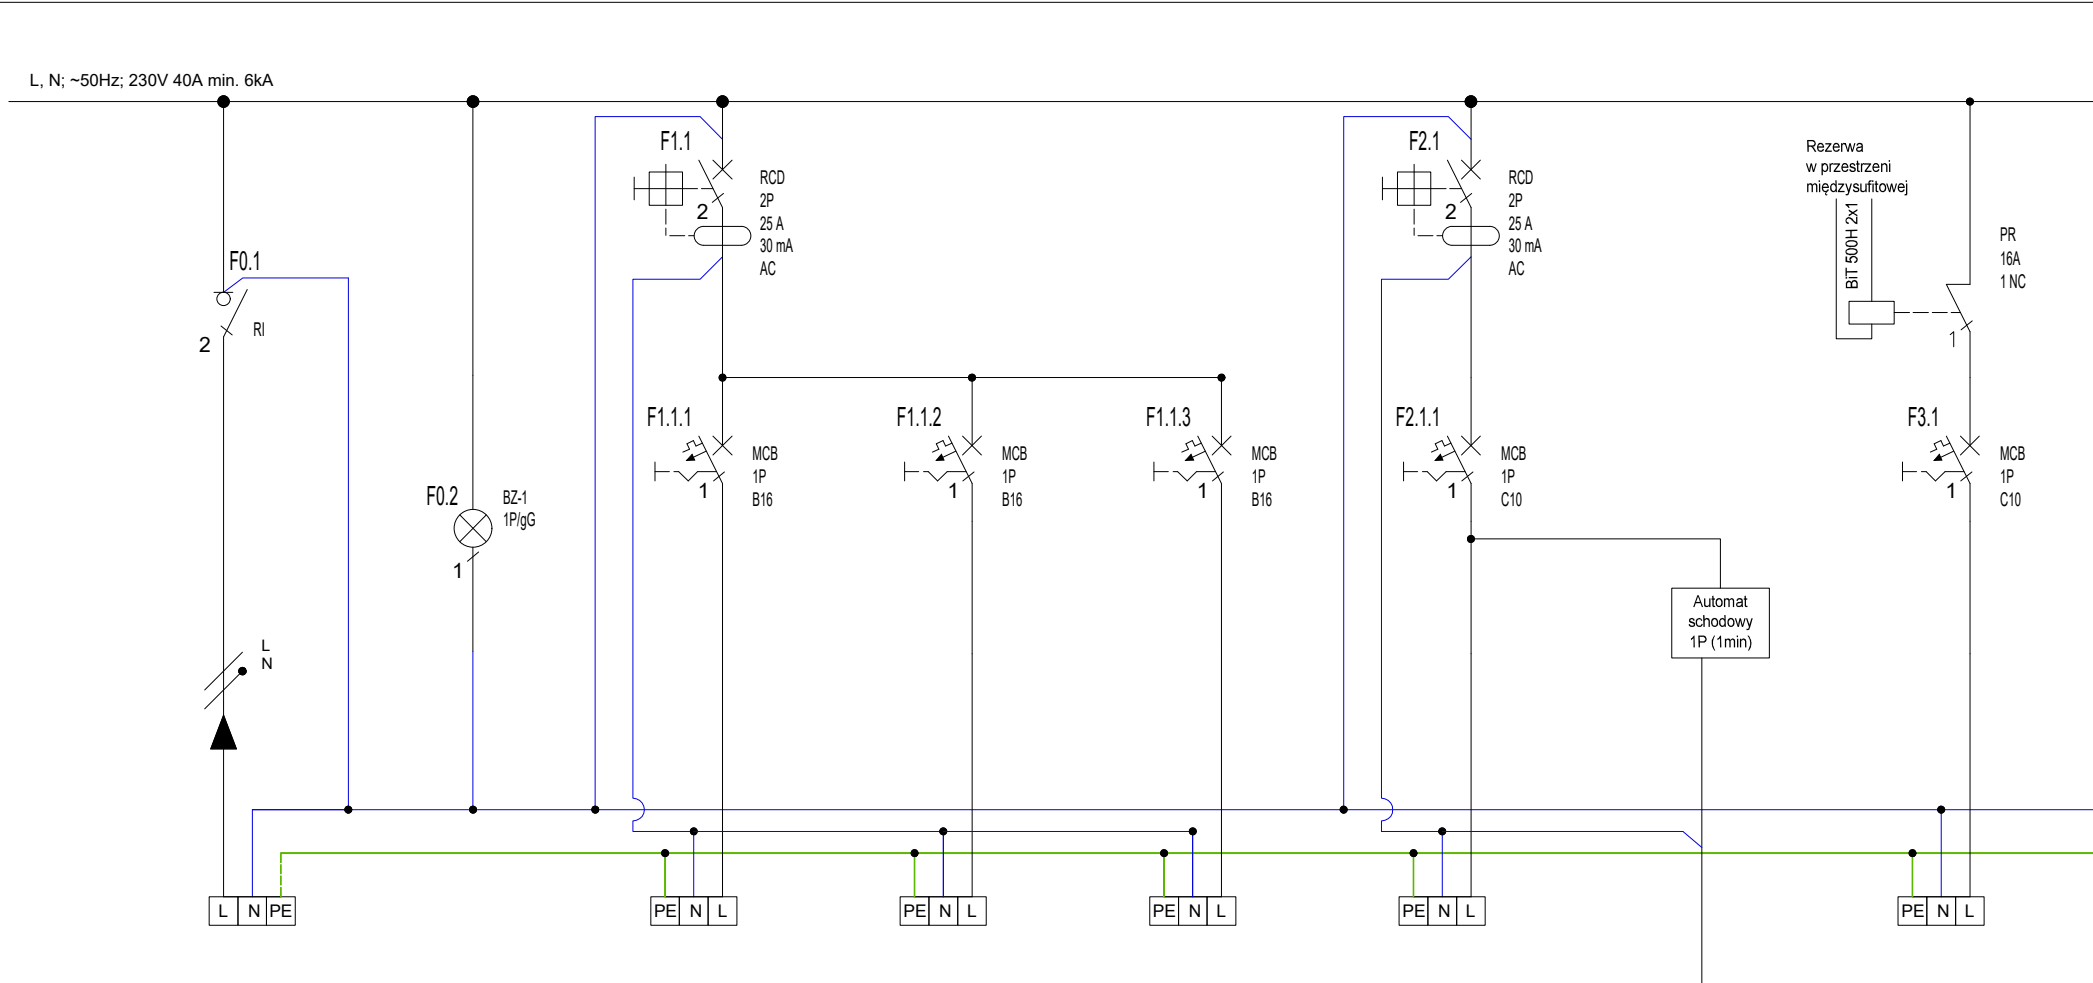

NAZWA OBWODU	ZASILANIE	WSKAŹNIK NAPIĘCIA ZASILANIA	Zasilanie gniazd 230V/16A	Zasilanie gniazd 230V/16A	Zasilanie gniazd 230V/16A (bateria umywalkowa)	Zasilanie oświetlenia sufitowego	Zasilanie kinkietu TOALETA DAMSKA	Zasilanie wentylatorów
NR OBWODU	F0.1	F0.2	F1.1.1	F1.1.2	F1.1.3	F2.1.1	F2.1.1.1	F3.1
MOC [kW]	3,0	-	1,0	1,0	0,4	0,3	0,1	0,3
PRĄD [A]	13,0	-	4,4	4,4	1,7	1,3	0,4	1,3
KABEL	N2XH-J 3x4	-	N2XH-J 3x2,5	N2XH-J 3x2,5	N2XH-J 3x2,5	N2XH-J 4x1,5	N2XH-J 3x1,5 - kinkiet / 2x1,5 - przyłoki	N2XH-J 3x1,5

Istniejąca rozdzielnica obszarowa

D02 gG 25/63A

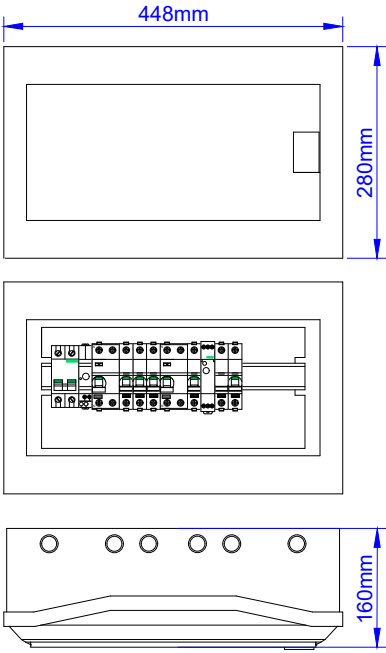

Obudowa natynkowa
drzwi pełne 1x18mod.
IP44 IK07 In 63A



PRACOWNIA ARCHITEKTONICZNA RAMA

JEDNOSTKA PROJEKTOWA:	
Pracownia Architektoniczna RAMA Radosław Maleńczuk	REGON: 541162666 NIP: 8952284983 791 322 735 pracownia.rama@gmail.com

NAZWA OBIEKTU:	KOMPLEKSOWY REMONT 26 ŁAZIENEK OGÓLNODOSTĘPNYCH ORAZ 2 ŁAZIENEK Z NATRYSKAMI W STREFIE BASENOWEJ W NIERUCHOMOŚCI FUNDUSZU SKŁADKOWEGO UBEZPIECZENIA SPOŁECZNEGO ROLNIKÓW W KOŁOBRZEGU
----------------	---

ADRES INWESTYCJI:	ul. Norwida 3, 78-100 Kołobrzeg
-------------------	---------------------------------

TYTUŁ RYSUNKU:	
----------------	--

	SCHEMAT IDEOWY ROZDZIELNICY RT.0.5 (C.0.01)
--	---

INWESTOR:	Fundusz Składowy Ubezpieczenia Społecznego Rolników
-----------	---

ADRES INWESTORA:	ul. Stanisława Moniuszki 1A, 00-014 Warszawa
------------------	--

PROJEKTANT - BRANŻA INSTALACJE ELEKTRYCZNE:	specjalność instalacyjna w zakr. sieci, instal. i urządzeń elektr. i elektroenergetycznych
---	--

mgr inż. Marcin Płoński uprawnienia nr LUB/0126/PWBE/17		PODPIS
--	--	--------

BRANŻA	SKALA / FORMAT	FAZA PROJEKTU	DATA OPRACOWANIA	NUMER RYSUNKU
IE	1:---/297x450mm	PW	05.05.2026 r.	IE/00/S/5

PROJEKT CHRONIONY USTAWĄ O PRAWACH AUTORSKICH, WSZELKIE PRAWA ZASTRZEŻONE
