

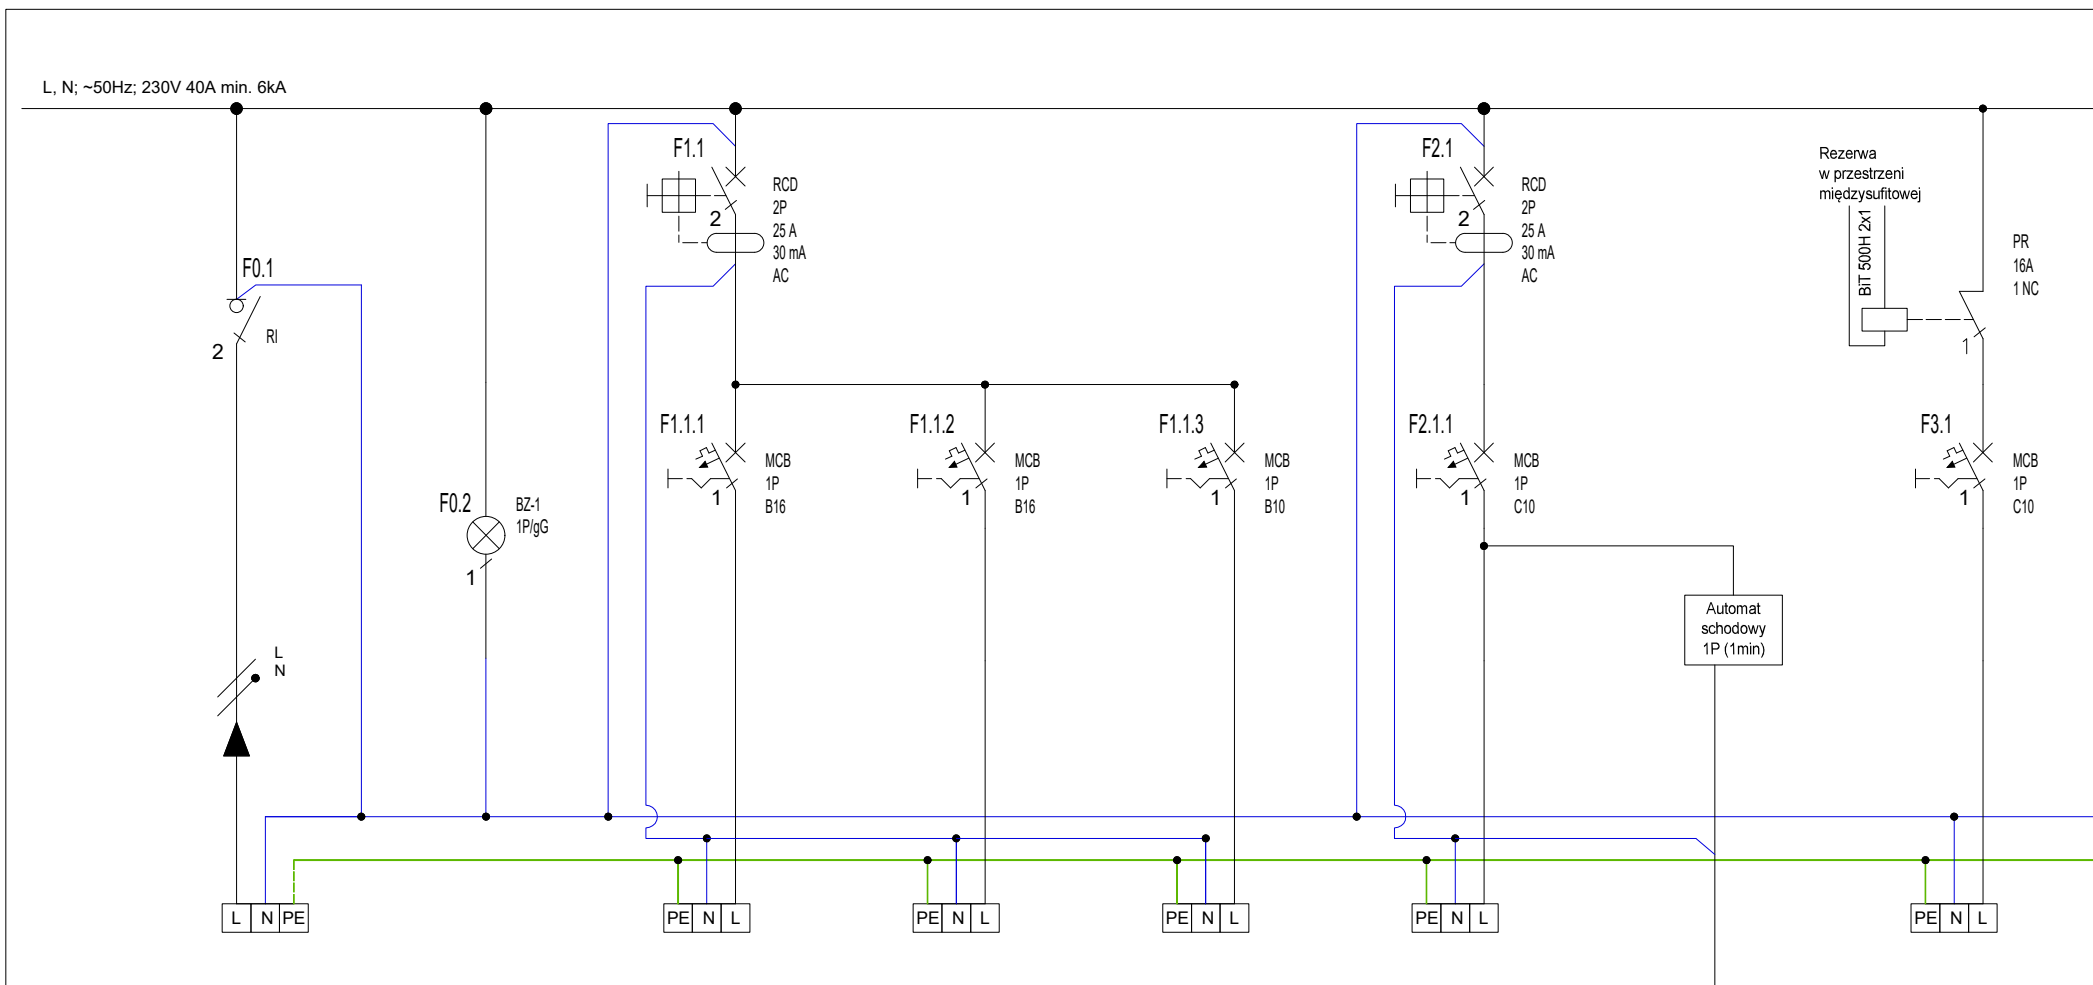


Rozdzielnica RT.0.6

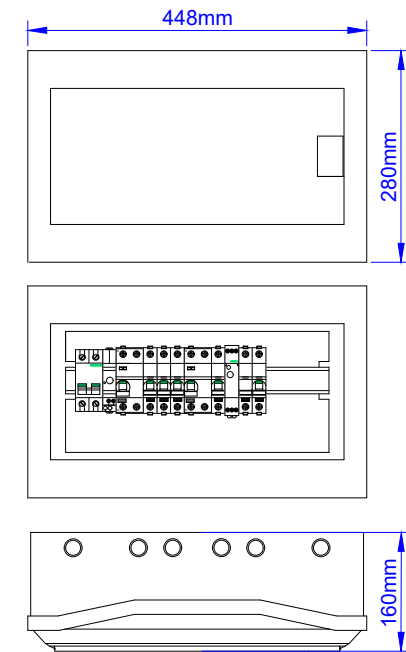


NAZWA OBWODU	ZASILANIE	WSKAŹNIK NAPIĘCIA ZASILANIA	Zasilanie gniazd 230V/16A	Zasilanie gniazd 230V/16A (bateria umywalkowa)	Zasilanie pisarów elektrycznych	Zasilanie oświetlenia sufitowego	Zasilanie kinkietu TOALETA DAMSKA	Zasilanie wentylatorów
NR OBWODU	F0.1	F0.2	F1.1.1	F1.1.2	F1.1.3	F2.1.1	F2.1.1.1	F3.1
MOC [kW]	3,0	-	1,0	1,0	0,4	0,3	0,1	0,3
PRĄD [A]	13,0	-	4,4	4,4	1,7	1,3	0,4	1,3
KABEL	N2XH-J 3x4	-	N2XH-J 3x2,5	N2XH-J 3x2,5	N2XH-J 3x1,5	N2XH-J 4x1,5	N2XH-J 3x1,5 - kinkiet / 2x1,5 - przyciski	N2XH-J 3x1,5

Istniejąca
rozdzielnicą
obszarowa

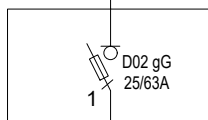

Obudowa natynkowa
drzwi pełne 1x18mod.
IP44 IK07 In 63A

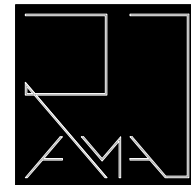

PRACOWNIA ARCHITEKTONICZNA RAMA

JEDNOSTKA PROJEKTOWA:

Pracownia Architektoniczna RAMA
Radosław Małeńczuk

REGON: 541162666 NIP: 8952284983
791 322 735
pracownia.rama@gmail.com

NAZWA OBIEKTU:

KOMPLEKSOWY REMONT 26 ŁAZIENEK OGÓLNODOSTĘPNYCH ORAZ
2 ŁAZIENEK Z NATRYSKAMI W STREFIE BASENOWEJ W NIERUCHOMOŚCI
FUNDUSZU SKŁADKOWEGO UBEZPIECZENIA SPOŁECZNEGO ROLNIKÓW
W KOŁOBRZEGU

ADRES INWESTYCJI:

ul. Norwida 3, 78-100 Kołobrzeg

TYTUŁ RYSUNKU:

SCHEMAT IDEOWY ROZDZIELNICY RT.0.6(C.0.02)

INVESTOR:

Fundusz Składowy Ubezpieczenia Społecznego Rolników

ADRES INWESTORA:

ul. Stanisława Moniuszki 1A, 00-014 Warszawa

PROJEKTANT - BRANŻA INSTALACJE ELEKTRYCZNE: specjalność instalacyjna w zakr. sieci, instal. i urządzeń elektr. i elektroenergetycznych

mgr inż. Marcin Płoński
uprawnienia nr LUB/0126/PWBE/17

PODPIS

BRANŻA	SKALA / FORMAT	FAZA PROJEKTU	DATA OPRACOWANIA	NUMER RYSUNKU
IE	1:---/297x450mm	PW	05.05.2026 r.	IE/00/S/6

PROJEKT CHRONIONY USTAWĄ O PRAWACH AUTORSKICH, WSZELKIE PRAWA ZASTRZEŻONE