
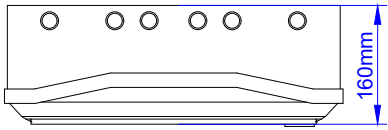
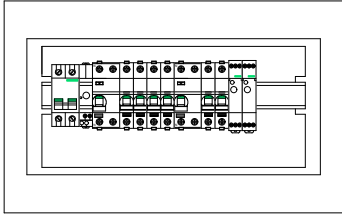
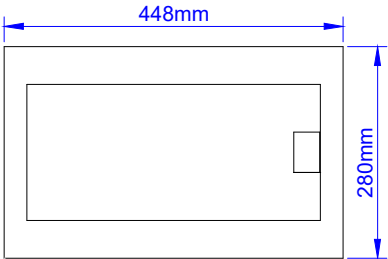




Rozdzielnica RT.0.7

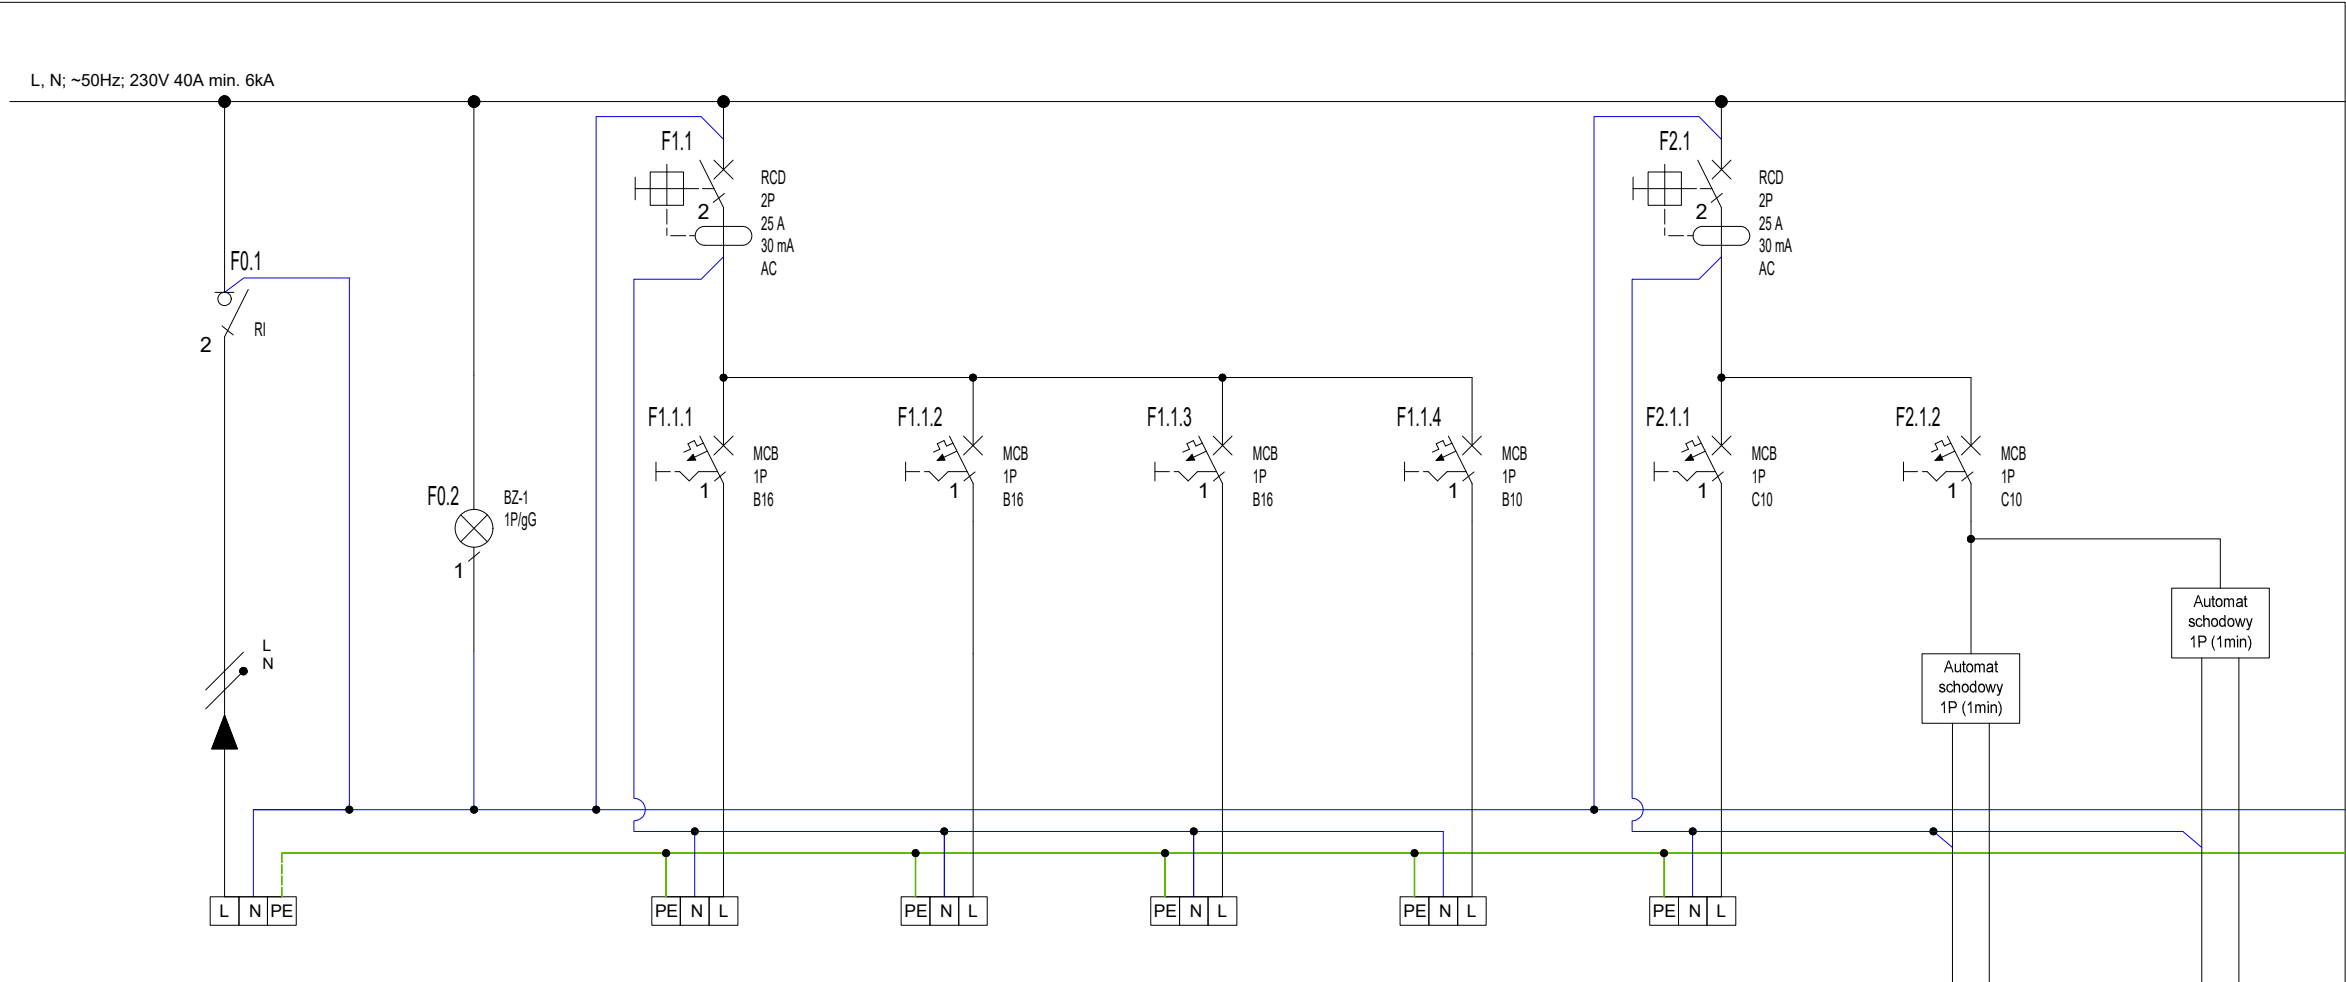

Obudowa natynkowa
drzwi pełne 1x18mod.
IP44 IK07 In 63A

NAZWA OBWODU	ZASILANIE	WSKAŹNIK NAPIĘCIA ZASILANIA	Zasilanie gniazdz 230V/16A	Zasilanie gniazdz 230V/16A	Zasilanie gniazdz 230V/16A (bateria umywalkowa)	Zasilanie pisuarów elektrycznych	Zasilanie oświetlenia sufitowego	Zasilanie kinkietu TOALETA MĘSKA	Zasilanie kinkietu TOALETA DAMSKA
NR OBWODU	F0.1	F0.2	F1.1.1	F1.1.2	F1.1.3	F1.1.4	F2.1.1	F2.1.2.1	F2.1.2.2
MOC [kW]	3,0	-	1,0	1,0	0,4	0,4	0,3	0,1	0,1
PRĄD [A]	13,0	-	4,4	4,4	1,7	1,7	1,3	0,4	0,4
KABEL	NZXH-J 3x4	-	NZXH-J 3x2,5	NZXH-J 3x2,5	NZXH-J 3x2,5	NZXH-J 3x1,5	NZXH-J 4x1,5	NZXH-J 3x1,5 - kinkiet / 2x1,5 - przyciski	NZXH-J 3x1,5 - kinkiet / 2x1,5 - przyciski

Istniejąca
rozdzielnicza
obszarowa

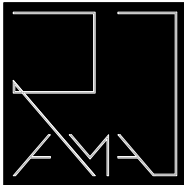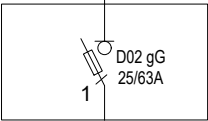

PRACOWNIA ARCHITEKTONICZNA RAMA

JEDNOSTKA PROJEKTOWA:			REGON: 541162666 NIP: 8952284983 791 322 735 pracownia.rama@gmail.com	
Pracownia Architektoniczna RAMA Radosław Małeńczuk				
NAZWA OBIEKTU:				
KOMPLEKSOWY REMONT 26 ŁAZIENEK OGÓLNODOSTĘPNYCH ORAZ 2 ŁAZIENEK Z NATRYSKAMI W STREFIE BASENOWEJ W NIERUCHOMOŚCI FUNDUSZU SKŁADKOWEGO UBEZPIECZENIA SPOŁECZNEGO ROLNIKÓW W KOŁOBRZEGU				
ADRES INWESTYCJI:				
ul. Norwida 3, 78-100 Kołobrzeg				
TYTUŁ RYSUNKU:				
SCHEMAT IDEOWY ROZDZIELNICY RT.0.7(C.0.03-04)				
INWESTOR:				
Fundusz Składowy Ubezpieczenia Społecznego Rolników				
ADRES INWESTORA:				
ul. Stanisława Moniuszki 1A, 00-014 Warszawa				
PROJEKTANT - BRANŻA INSTALACJE ELEKTRYCZNE: specjalność instalacyjna w zakr. sieci, instal. i urządzeń elektr. i elektroenergetycznych				PODPIS
mgr inż. Marcin Płoński uprawnienia nr LUB/0126/PWBE/17				
BRANŻA	SKALA / FORMAT	FAZA PROJEKTU	DATA OPRACOWANIA	NUMER RYSUNKU
IE	1:---/297x550mm	PW	05.05.2026 r.	IE/00/S/7
PROJEKT CHRONIONY USTAWĄ O PRAWACH AUTORSKICH, WSZELKIE PRAWA ZASTRZEŻONE				