
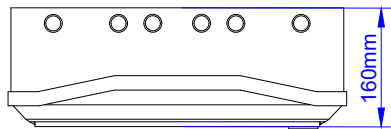
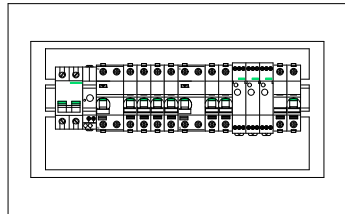
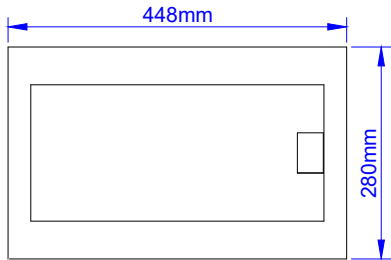




Rozdzielnica RT.1.1

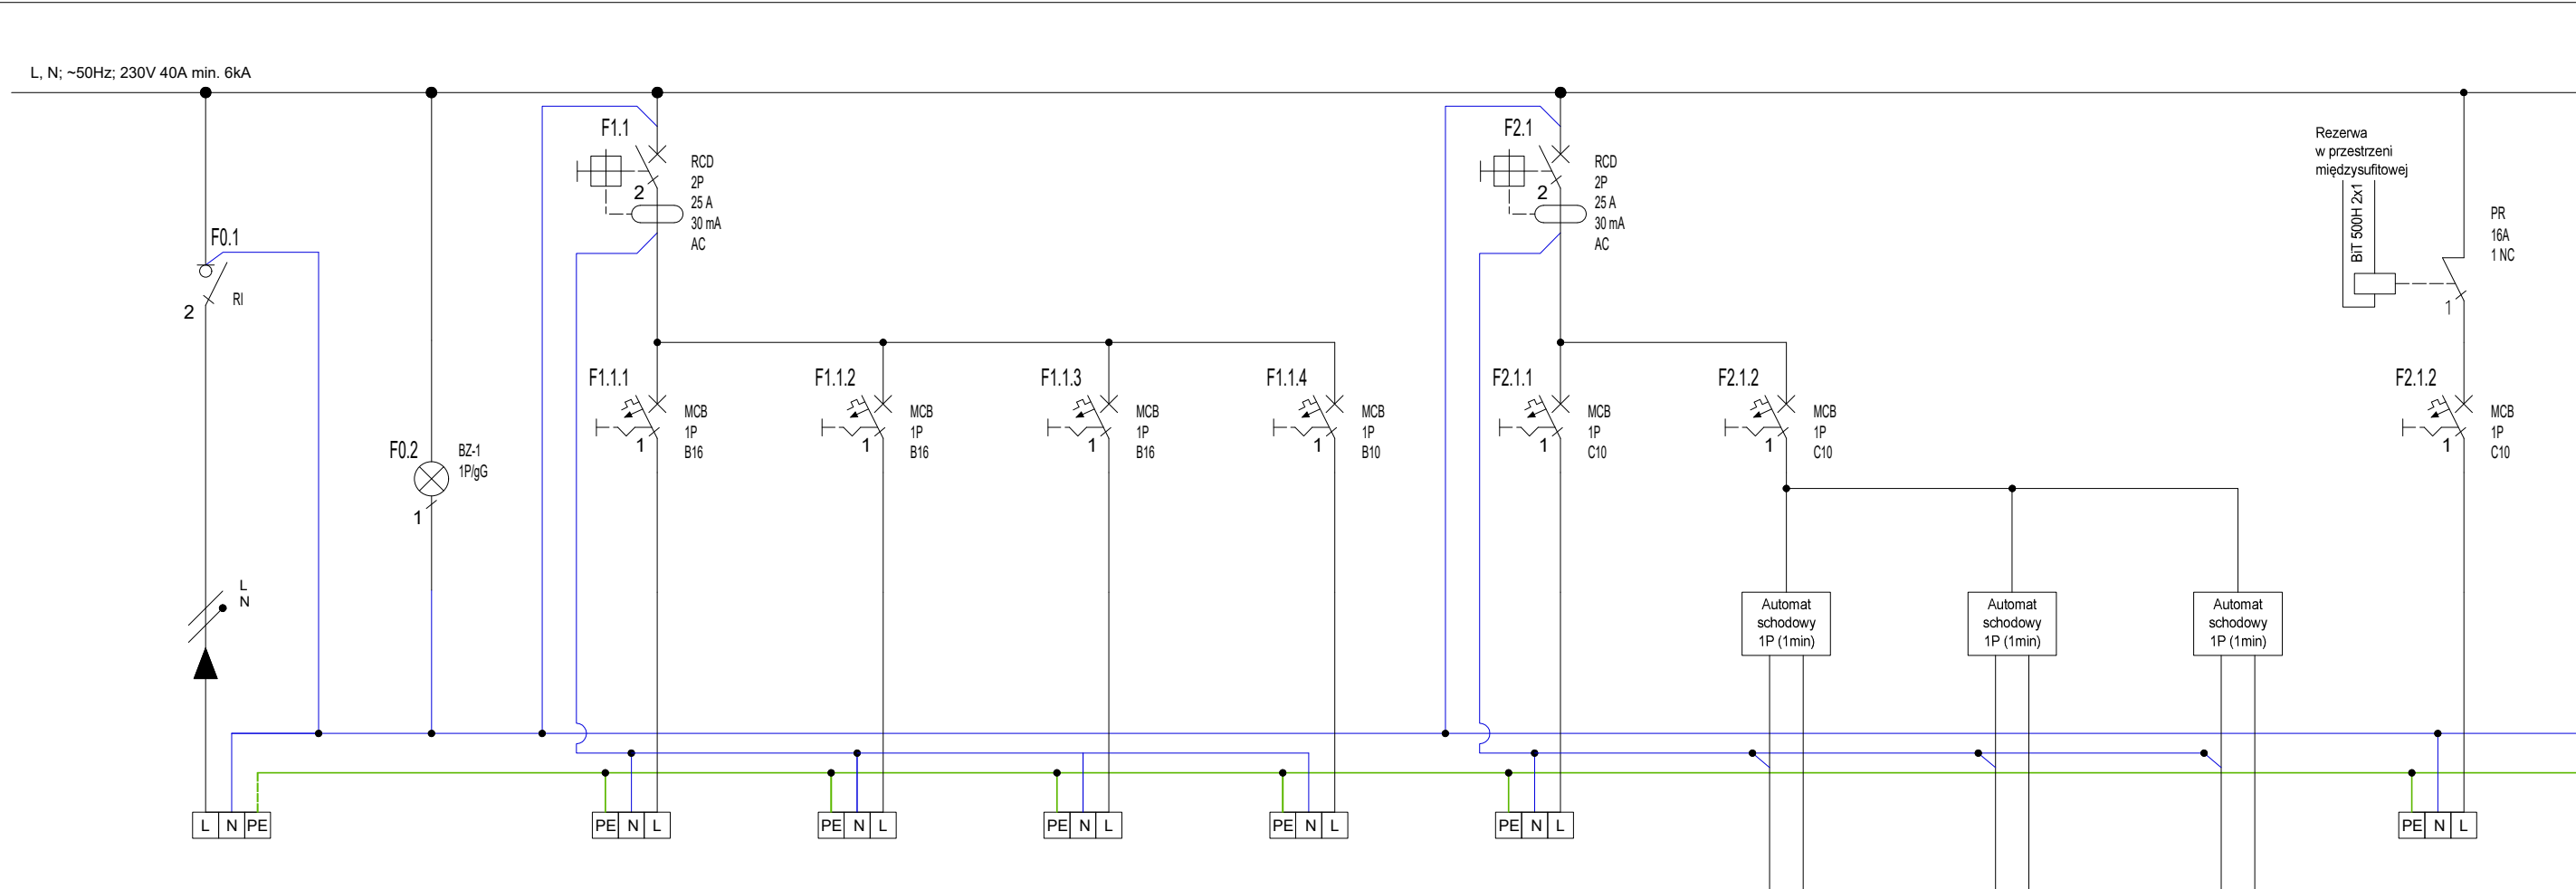

Obudowa natynkowa
drzwi pełne 1x18mod.
IP44 IK07 In 63A

NAZWA OBWODU	ZASILANIE	WSKAŹNIK NAPIĘCIA ZASILANIA	Zasilanie gniazód 230V/16A (suszarka)	Zasilanie gniazód 230V/16A (suszarka)	Zasilanie gniazód 230V/16A (bateria umywalkowa, pisuar)	Zasilanie Na potrzeby systemu przyzywowego (Rezerwa kabla w przestrzeni międzysufitowej toalety dla NPS)	Zasilanie oświetlenia sufitowego	Zasilanie kinkietu pom. B1.1.01.a	Zasilanie kinkietu pom. B1.1.02.a	Zasilanie kinkietu pom. B1.1.03	Zasilanie wentylatorów
NR OBWODU	F0.1	F0.2	F1.1.1	F1.1.2	F1.1.3	F1.1.4	F2.1.1	F2.1.2.1	F2.1.2.2	F2.1.2.3	F3.1
MOC [kW]	3.0	-	1.0	1.0	0.4	0.1	0.3	0.1	0.1	0.1	0.3
PRĄD [A]	13.0	-	4.4	4.4	1.7	0.4	1.3	0.4	0.4	0.4	1.3
KABEL	NZXH-J 3x4	-	NZXH-J 3x2,5	NZXH-J 3x2,5	NZXH-J 3x2,5	NZXH-J 3x1,5	NZXH-J 4x1,5	NZXH-J 3x1,5 - kinkiet / 2x1,5 - przycisk	NZXH-J 3x1,5 - kinkiet / 2x1,5 - przycisk	NZXH-J 3x1,5 - kinkiet / 2x1,5 - przycisk	NZXH-J 3x1,5

Istniejąca
rozdzielnica
obszarowa

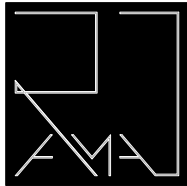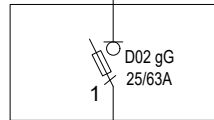

PRACOWNIA ARCHITEKTONICZNA RAMA

JEDNOSTKA PROJEKTOWA:

Pracownia Architektoniczna RAMA
Radosław Małeńczuk

REGON: 541162666 NIP: 8952284983
791 322 735
pracownia.rama@gmail.com

NAZWA OBIEKTU:

KOMPLEKSOWY REMONT 26 ŁAZIENEK OGÓLNODOSTĘPNYCH ORĄŻ
2 ŁAZIENEK Z NATRYSKAMI W STREFIE BASENOWEJ W NIERUCHOMOŚCI
FUNDUSZU SKŁADKOWEGO UBEZPIECZENIA SPOŁECZNEGO ROLNIKÓW
W KOŁOBRZEGU

ADRES INWESTYCJI:

ul. Norwida 3, 78-100 Kołobrzeg

TYTUŁ RYSUNKU:

SCHEMAT IDEOWY ROZDZIELNICY RT.1.1

INWESTOR:

Fundusz Składowy Ubezpieczenia Społecznego Rolników

ADRES INWESTORA:

ul. Stanisława Moniuszki 1A, 00-014 Warszawa

PROJEKTANT - BRANŻA INSTALACJE ELEKTRYCZNE: specjalność instalacyjna w zakr. sieci, instal. i urządzeń elektr. i elektroenergetycznych

mgr inż. Marcin Płoński
uprawnienia nr LUB/0126/PWBE/17

PODPIS

BRANŻA	SKALA / FORMAT	FAZA PROJEKTU	DATA OPRACOWANIA	NUMER RYSUNKU
IE	1:---/297x600mm	PW	05.05.2026 r.	IE/01/S/1

PROJEKT CHRONIONY USTAWĄ O PRAWACH AUTORSKICH, WSZELKIE PRAWA ZASTRZEŻONE