

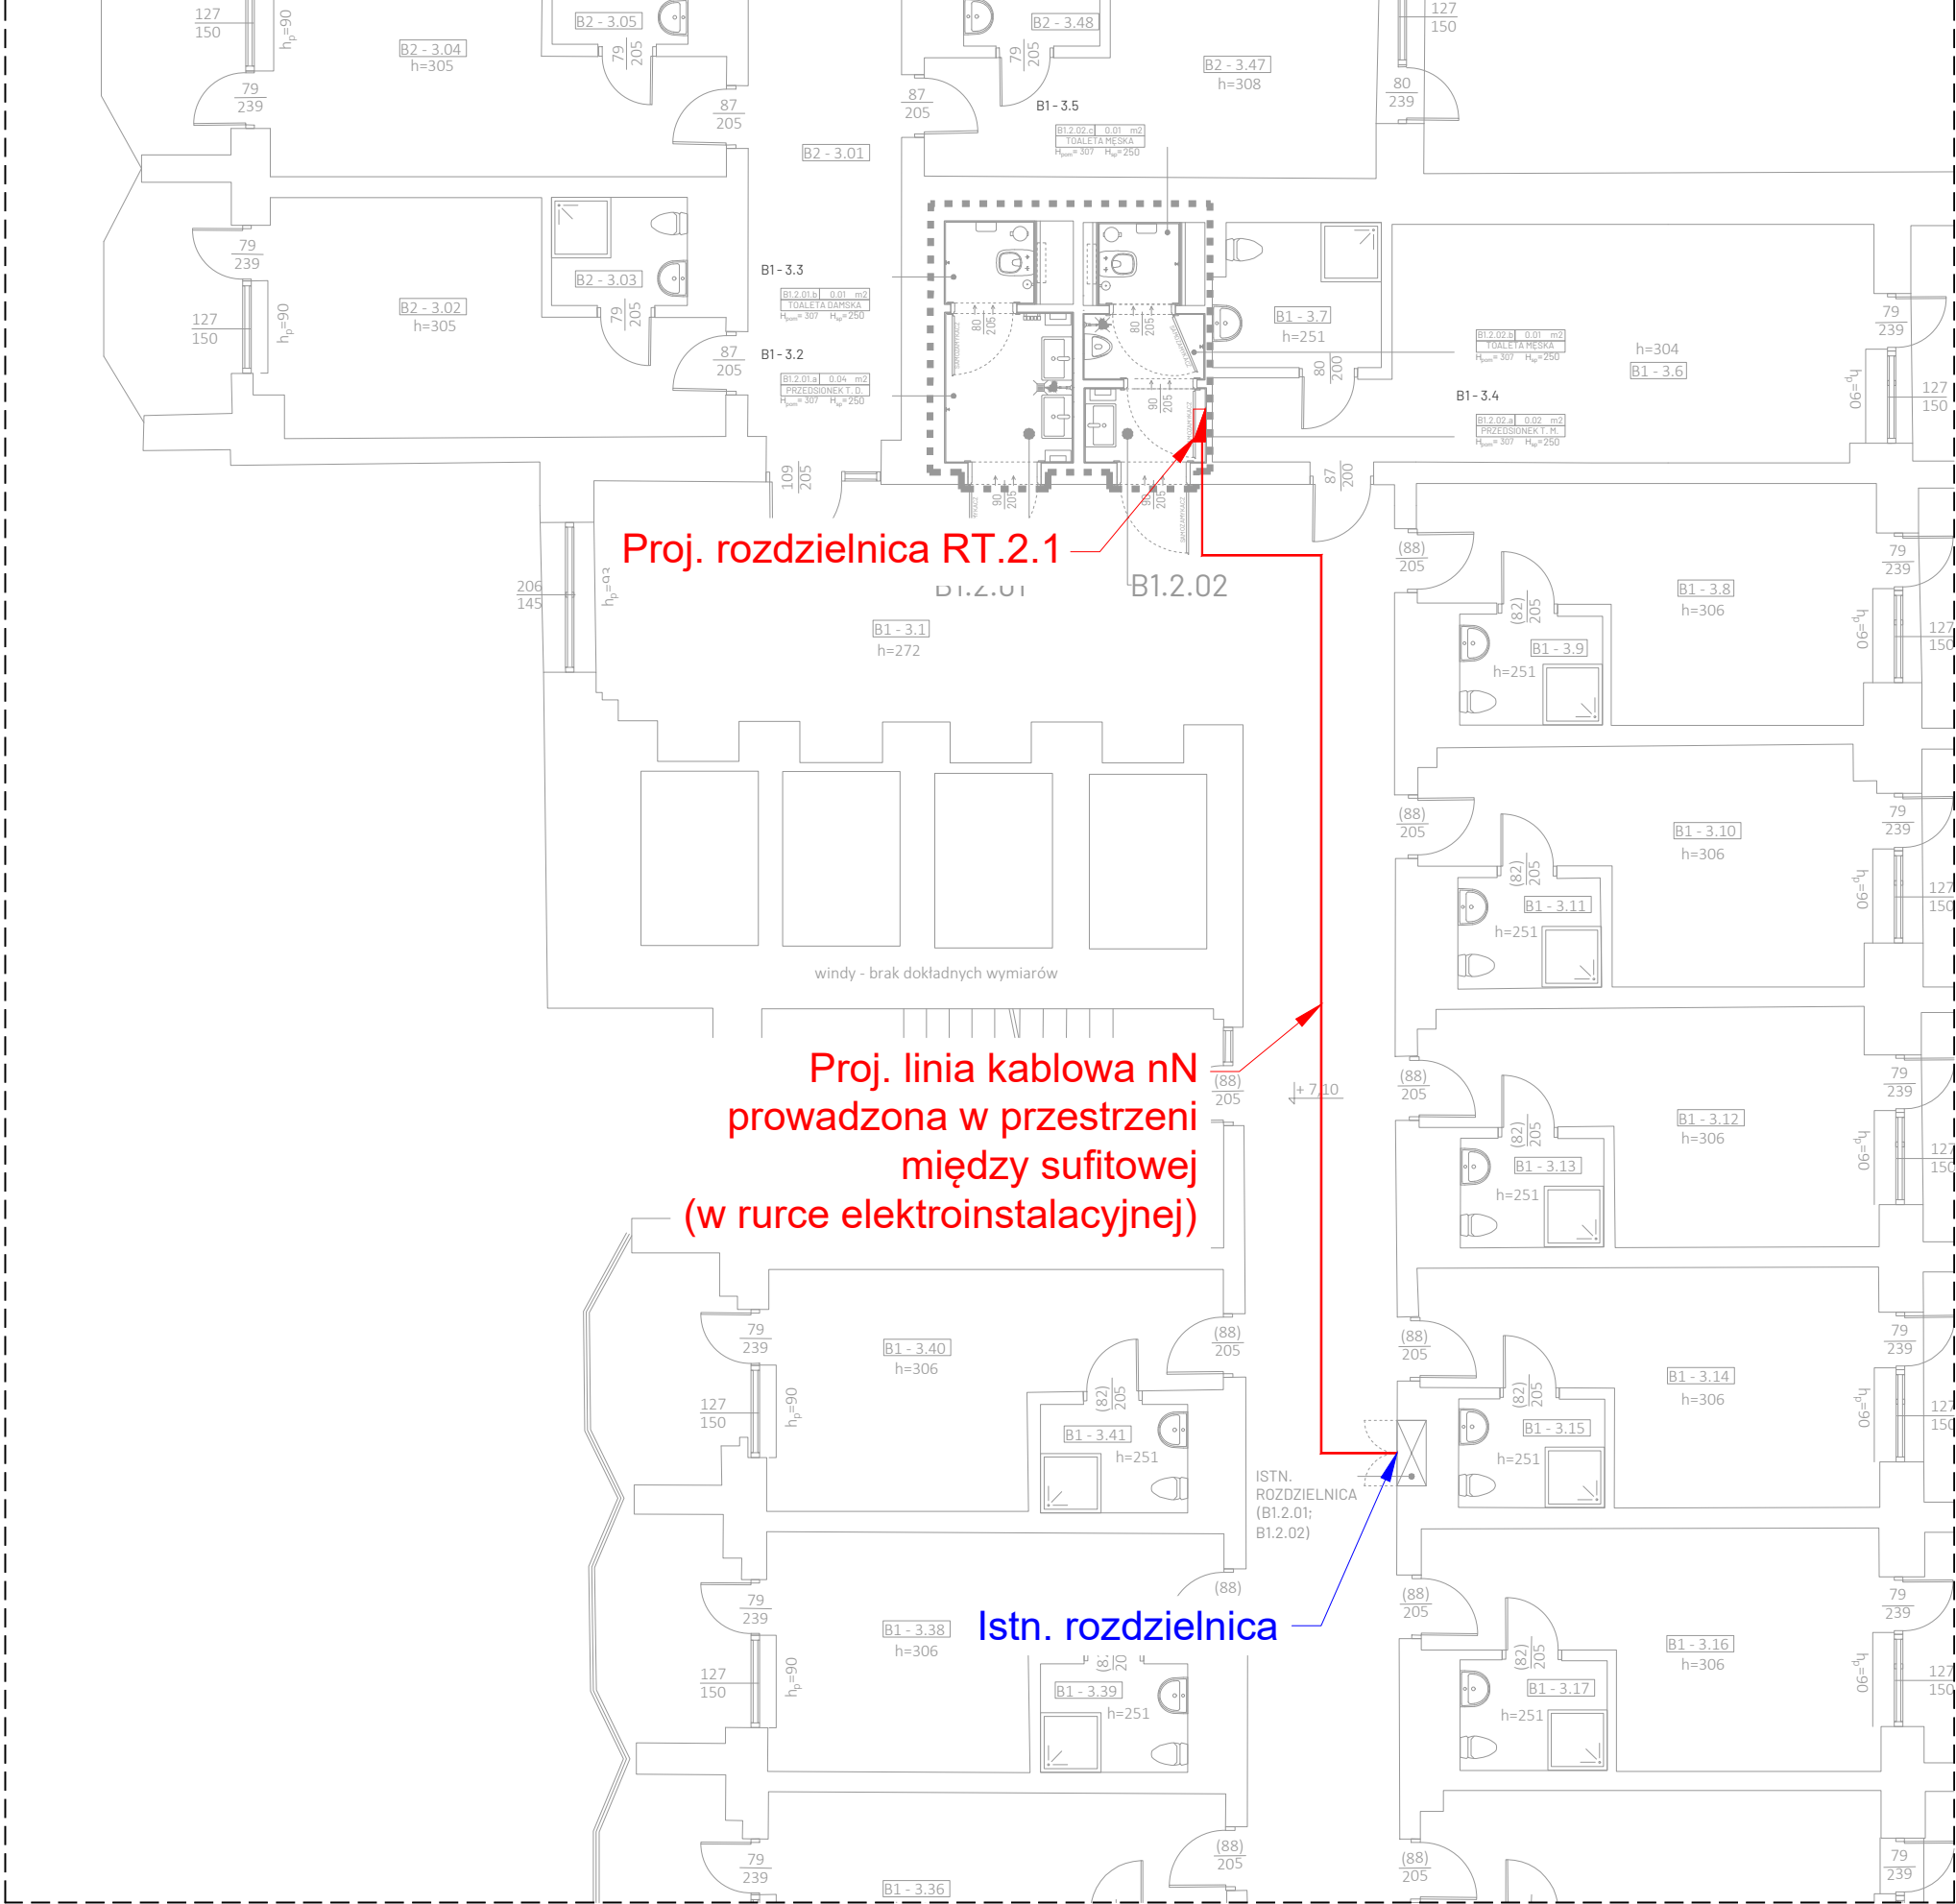


PLAN ZASILANIA ROZDZIELNICY RT.2.1(B1.2.01-02)

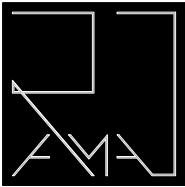

SCHEMAT LOKALIZACJI POMIESZCZEŃ (PIĘTRO 2)

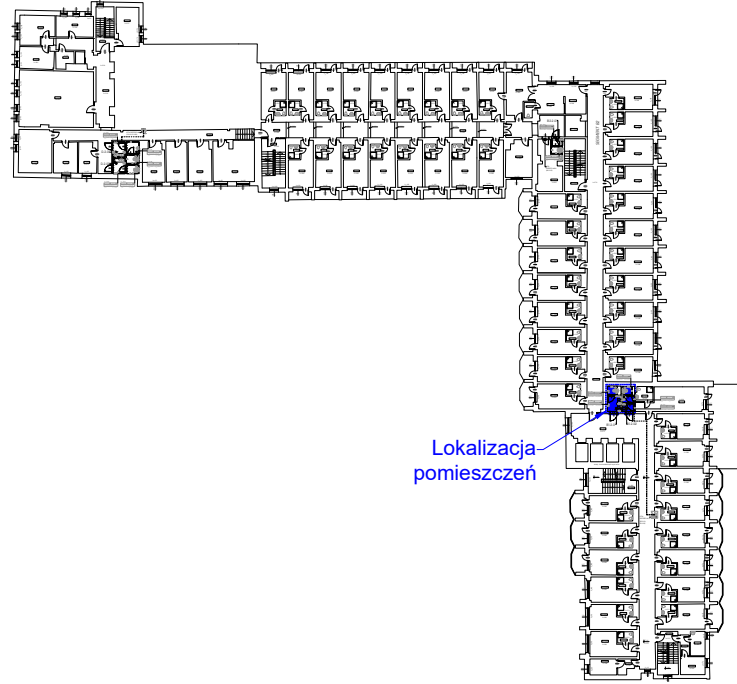

PRACOWNIA ARCHITEKTONICZNA RAMA

JEDNOSTKA PROJEKTOWA:		REGON: 541162666 NIP: 8952284983 791 322 735 pracownia.rama@gmail.com		
Pracownia Architektoniczna RAMA Radosław Małeńczuk				
NAZWA OBIEKTU:		KOMPLEKSOWY REMONT 26 ŁAZIENEK OGÓLNODOSTĘPNYCH ORAZ 2 ŁAZIENEK Z NATRYSKAMI W STREFIE BASENOWEJ W NIERUCHOMOŚCI FUNDUSZU SKŁADKOWEGO UBEZPIECZENIA SPOŁECZNEGO ROLNIKÓW W KOŁOBRZEGU		
ADRES INWESTYCJI:		ul. Norwida 3, 78-100 Kołobrzeg		
TYTUŁ RYSUNKU:		PLAN ZASILANIA ROZDZIELNICY RT.2.1(B1.2.01-02)		
INWESTOR:		Fundusz Składowy Ubezpieczenia Społecznego Rolników		
ADRES INWESTORA:		ul. Stanisława Moniuszki 1A, 00-014 Warszawa		
PROJEKTANT - BRANŻA INSTALACJE ELEKTRYCZNE: specjalność instalacyjna w zakr. sieci, instal. i urządzeń elektr. i elektroenergetycznych				
mgr inż. Marcin Płoński uprawnienia nr LUB/0126/PWBE/17				PODPIS
BRANŻA	SKALA / FORMAT	FAZA PROJEKTU	DATA OPRACOWANIA	NUMER RYSUNKU
IE	1:100/297x480mm	PW	05.05.2026 r.	IE/02/R/1
PROJEKT CHRONIONY USTAWĄ O PRAWACH AUTORSKICH, WSZELKIE PRAWA ZASTRZEŻONE				