


PLAN ZASILANIA ROZDZIELNICY RT.2.3(D.2.01-02)

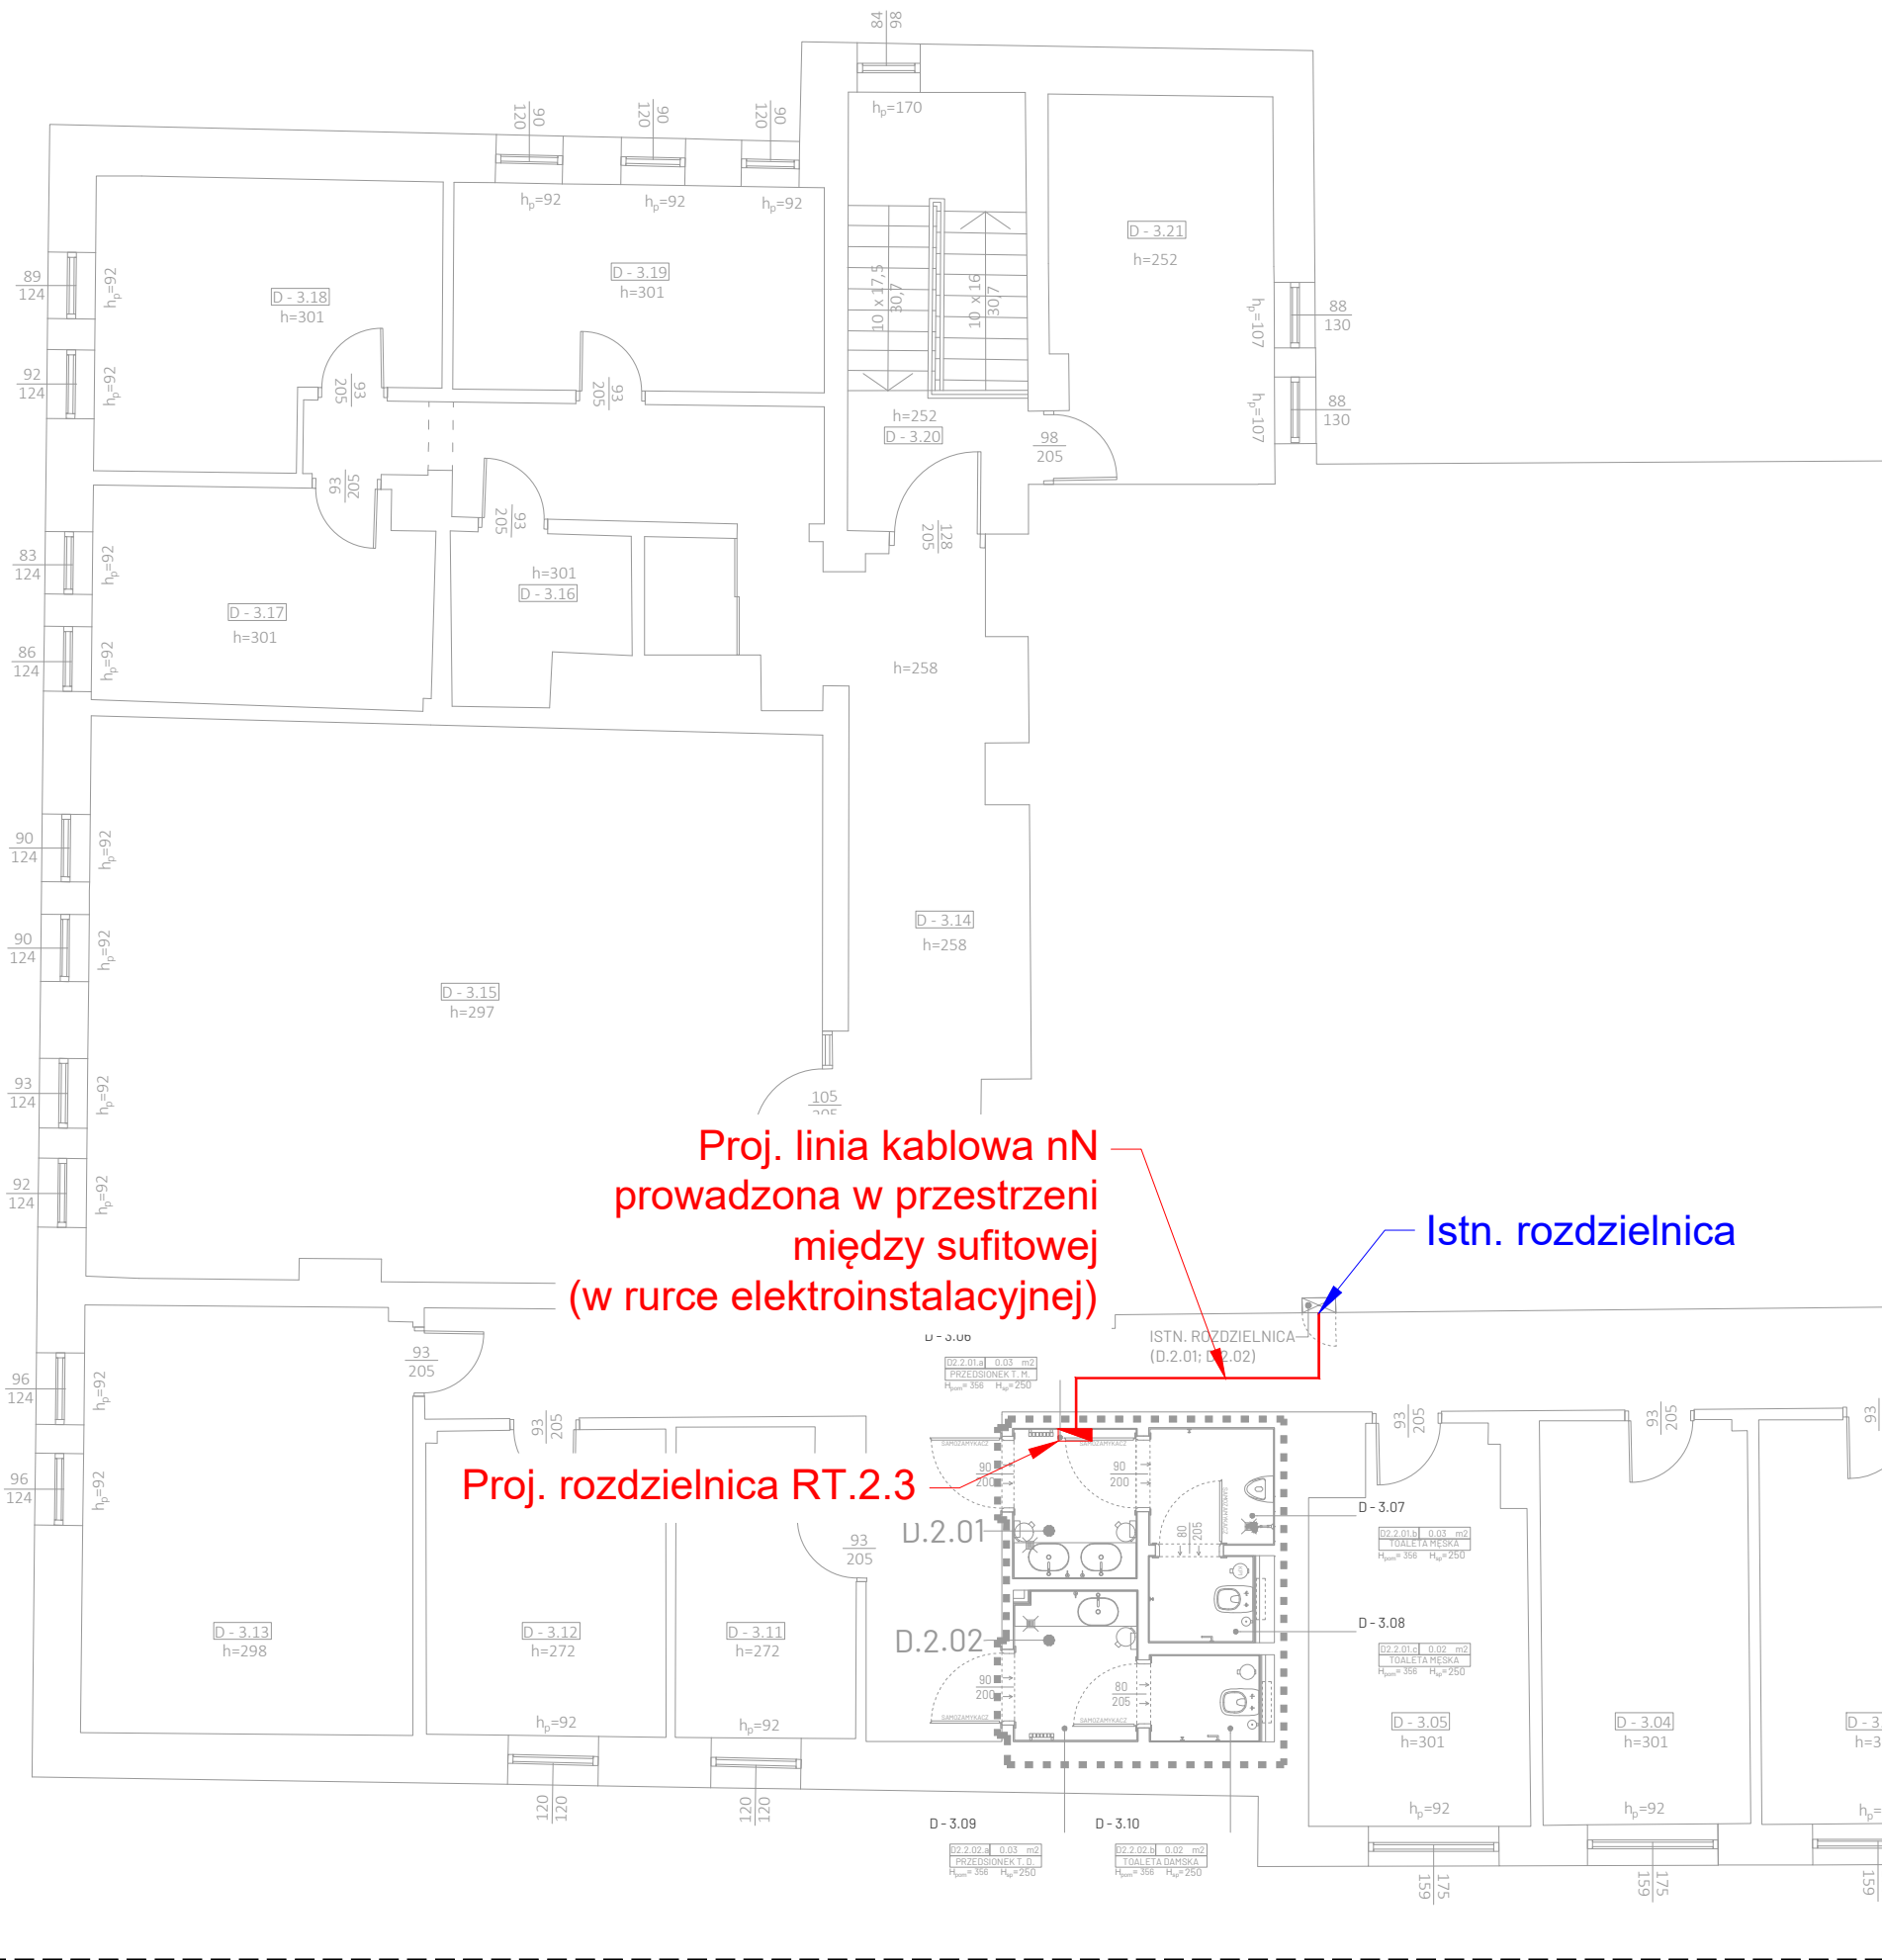


Proj. linia kablowa nN
prowadzona w przestrzeni
między sufitowej
(w rurce elektroinstalacyjnej)

Istn. rozdzielnica

Proj. rozdzielnica RT.2.3

SCHEMAT LOKALIZACJI POMIESZCZEŃ (PIĘTRO 2)

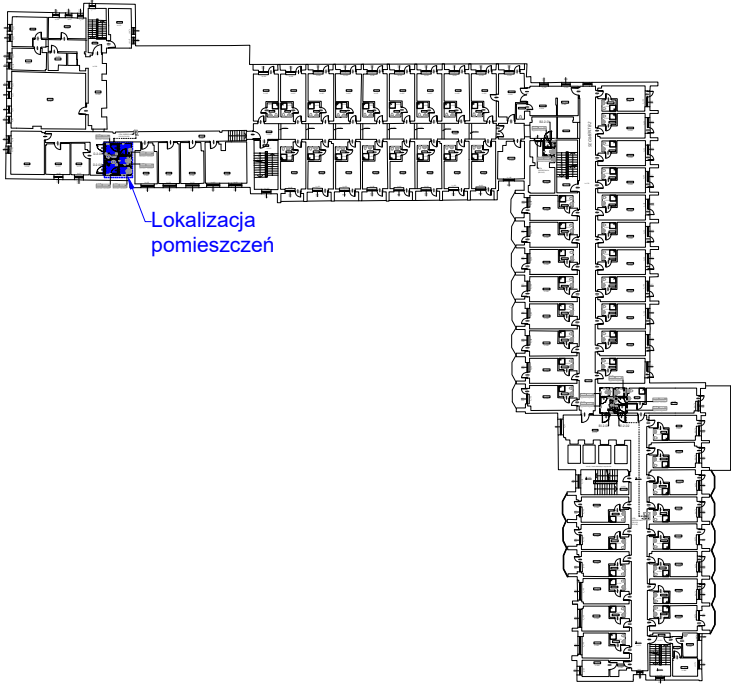

PRACOWNIA ARCHITEKTONICZNA RAMA				
JEDNOSTKA PROJEKTOWA:				
Pracownia Architektoniczna RAMA Radosław Małeńczuk			REGON: 541162666 NIP: 8952284983 791 322 735 pracownia.rama@gmail.com	
NAZWA OBIEKTU:				
KOMPLEKSOWY REMONT 26 ŁAZIENEK OGÓLNODOSTĘPNYCH ORAZ 2 ŁAZIENEK Z NATRYSKAMI W STREFIE BASENOWEJ W NIERUCHOMOŚCI FUNDUSZU SKŁADKOWEGO UBEZPIECZENIA SPOŁECZNEGO ROLNIKÓW W KOŁOBRZEGU				
ADRES INWESTYCJI:				
ul. Norwida 3, 78-100 Kołobrzeg				
TYTUŁ RYSUNKU:				
PLAN ZASILANIA ROZDZIELNICY RT.2.3(D.2.01-02)				
INWESTOR:				
Fundusz Składowy Ubezpieczenia Społecznego Rolników				
ADRES INWESTORA:				
ul. Stanisława Moniuszki 1A, 00-014 Warszawa				
PROJEKTANT - BRANŻA INSTALACJE ELEKTRYCZNE: specjalność instalacyjna w zakr. sieci, instal. i urządzeń elektr. i elektroenergetycznych				
mgr inż. Marcin Płoński uprawnienia nr LUB/0126/PWBE/17				PODPIS
BRANŻA	SKALA / FORMAT	FAZA PROJEKTU	DATA OPRACOWANIA	NUMER RYSUNKU
IE	1:100/297x480mm	PW	05.05.2026 r.	IE/02/R/3
PROJEKT CHRONIONY USTAWĄ O PRAWACH AUTORSKICH, WSZELKIE PRAWA ZASTRZEŻONE				