

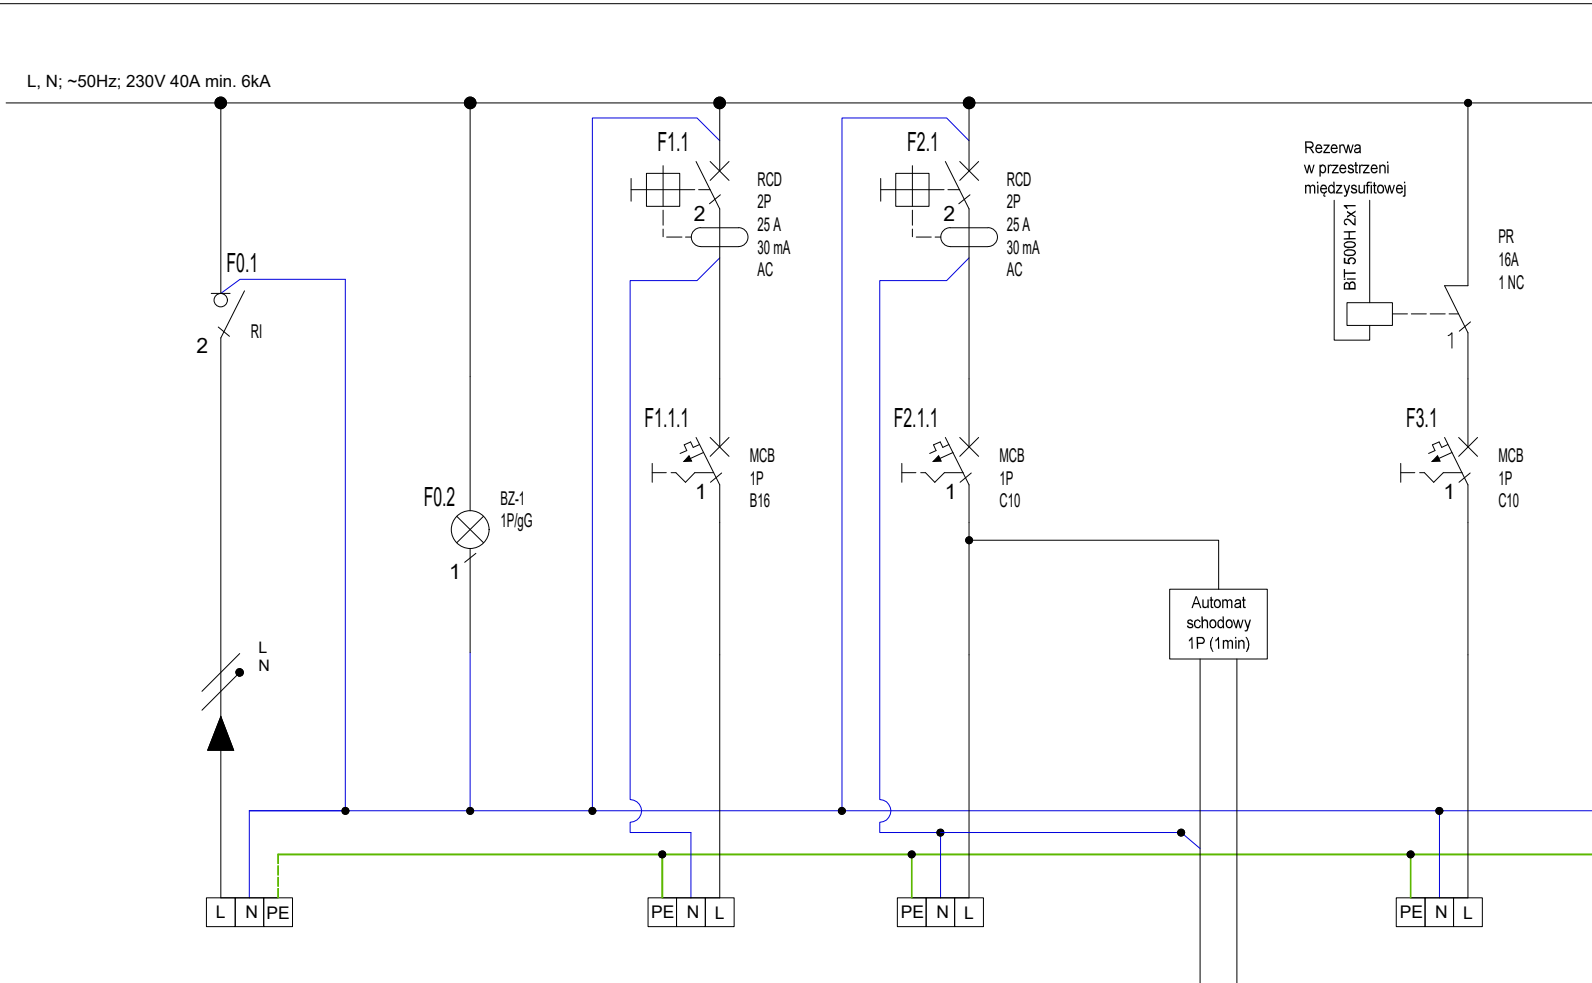


Rozdzielnica RT.2.2

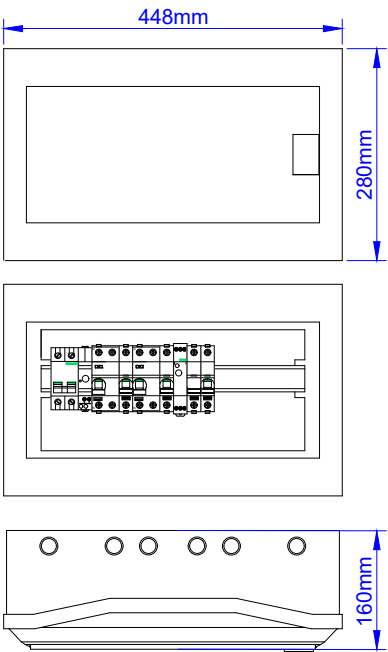


NAZWA OBWODU	ZASILANIE	WSKAŹNIK NAPIĘCIA ZASILANIA	Zasilanie gniazd 230V/16A	Zasilanie oświetlenia sufitowego	Zasilanie kinkietu	Zasilanie wentylatorów
NR OBWODU	F0.1	F0.2	F1.1.1	F2.1.1	F2.1.1.1	F3.1
MOC [kW]	3,0	-	1,0	0,3	0,1	0,3
PRĄD [A]	13,0	-	4,4	1,3	0,4	1,3
KABEL	N2XH-J 3x4	-	N2XH-J 3x2,5	N2XH-J 4x1,5	N2XH-J 3x1,5 - kinkiet / 2x1,5 - przycisk	N2XH-J 3x1,5

Istniejąca rozdzielnica obszarowa

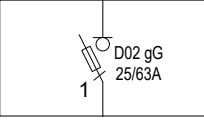

Obudowa natynkowa
drzwi pełne 1x18mod.
IP44 IK07 In 63A

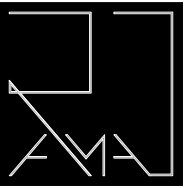

PRACOWNIA ARCHITEKTONICZNA RAMA

JEDNOSTKA PROJEKTOWA:			REGON: 541162666 NIP: 8952284983 791 322 735 pracownia.rama@gmail.com		
Pracownia Architektoniczna RAMA Radosław Maleńczuk					
NAZWA OBIEKTU:					
KOMPLEKSOWY REMONT 26 ŁAZIENEK OGÓLNODOSTĘPNYCH ORAZ 2 ŁAZIENEK Z NATRYSKAMI W STREFIE BASENOWEJ W NIERUCHOMOŚCI FUNDUSZU SKŁADKOWEGO UBEZPIECZENIA SPOŁECZNEGO ROLNIKÓW W KOŁOBRZEGU					
ADRES INWESTYCJI:					
ul. Norwida 3, 78-100 Kołobrzeg					
TYTUŁ RYSUNKU:					
SCHEMAT IDEOWY ROZDZIELNICZY RT.3.2 (B2.3.01)					
INWESTOR:					
Fundusz Składowy Ubezpieczenia Społecznego Rolników					
ADRES INWESTORA:					
ul. Stanisława Moniuszki 1A, 00-014 Warszawa					
PROJEKTANT - BRANŻA INSTALACJE ELEKTRYCZNE: specjalność instalacyjna w zakr. sieci, instal. i urządzeń elektr. i elektroenergetycznych					
mgr inż. Marcin Płoński uprawnienia nr LUB/0126/PWBE/17					PODPIS
BRANŻA	SKALA / FORMAT	FAZA PROJEKTU	DATA OPRACOWANIA	NUMER RYSUNKU	
IE	1:---/297x420mm	PW	05.05.2026 r.	IE/03/S/2	
PROJEKT CHRONIONY USTAWĄ O PRAWACH AUTORSKICH, WSZELKIE PRAWA ZASTRZEŻONE					