


PLAN ZASILANIA ROZDZIELNICY RT.4.1(B1.4.01-02)

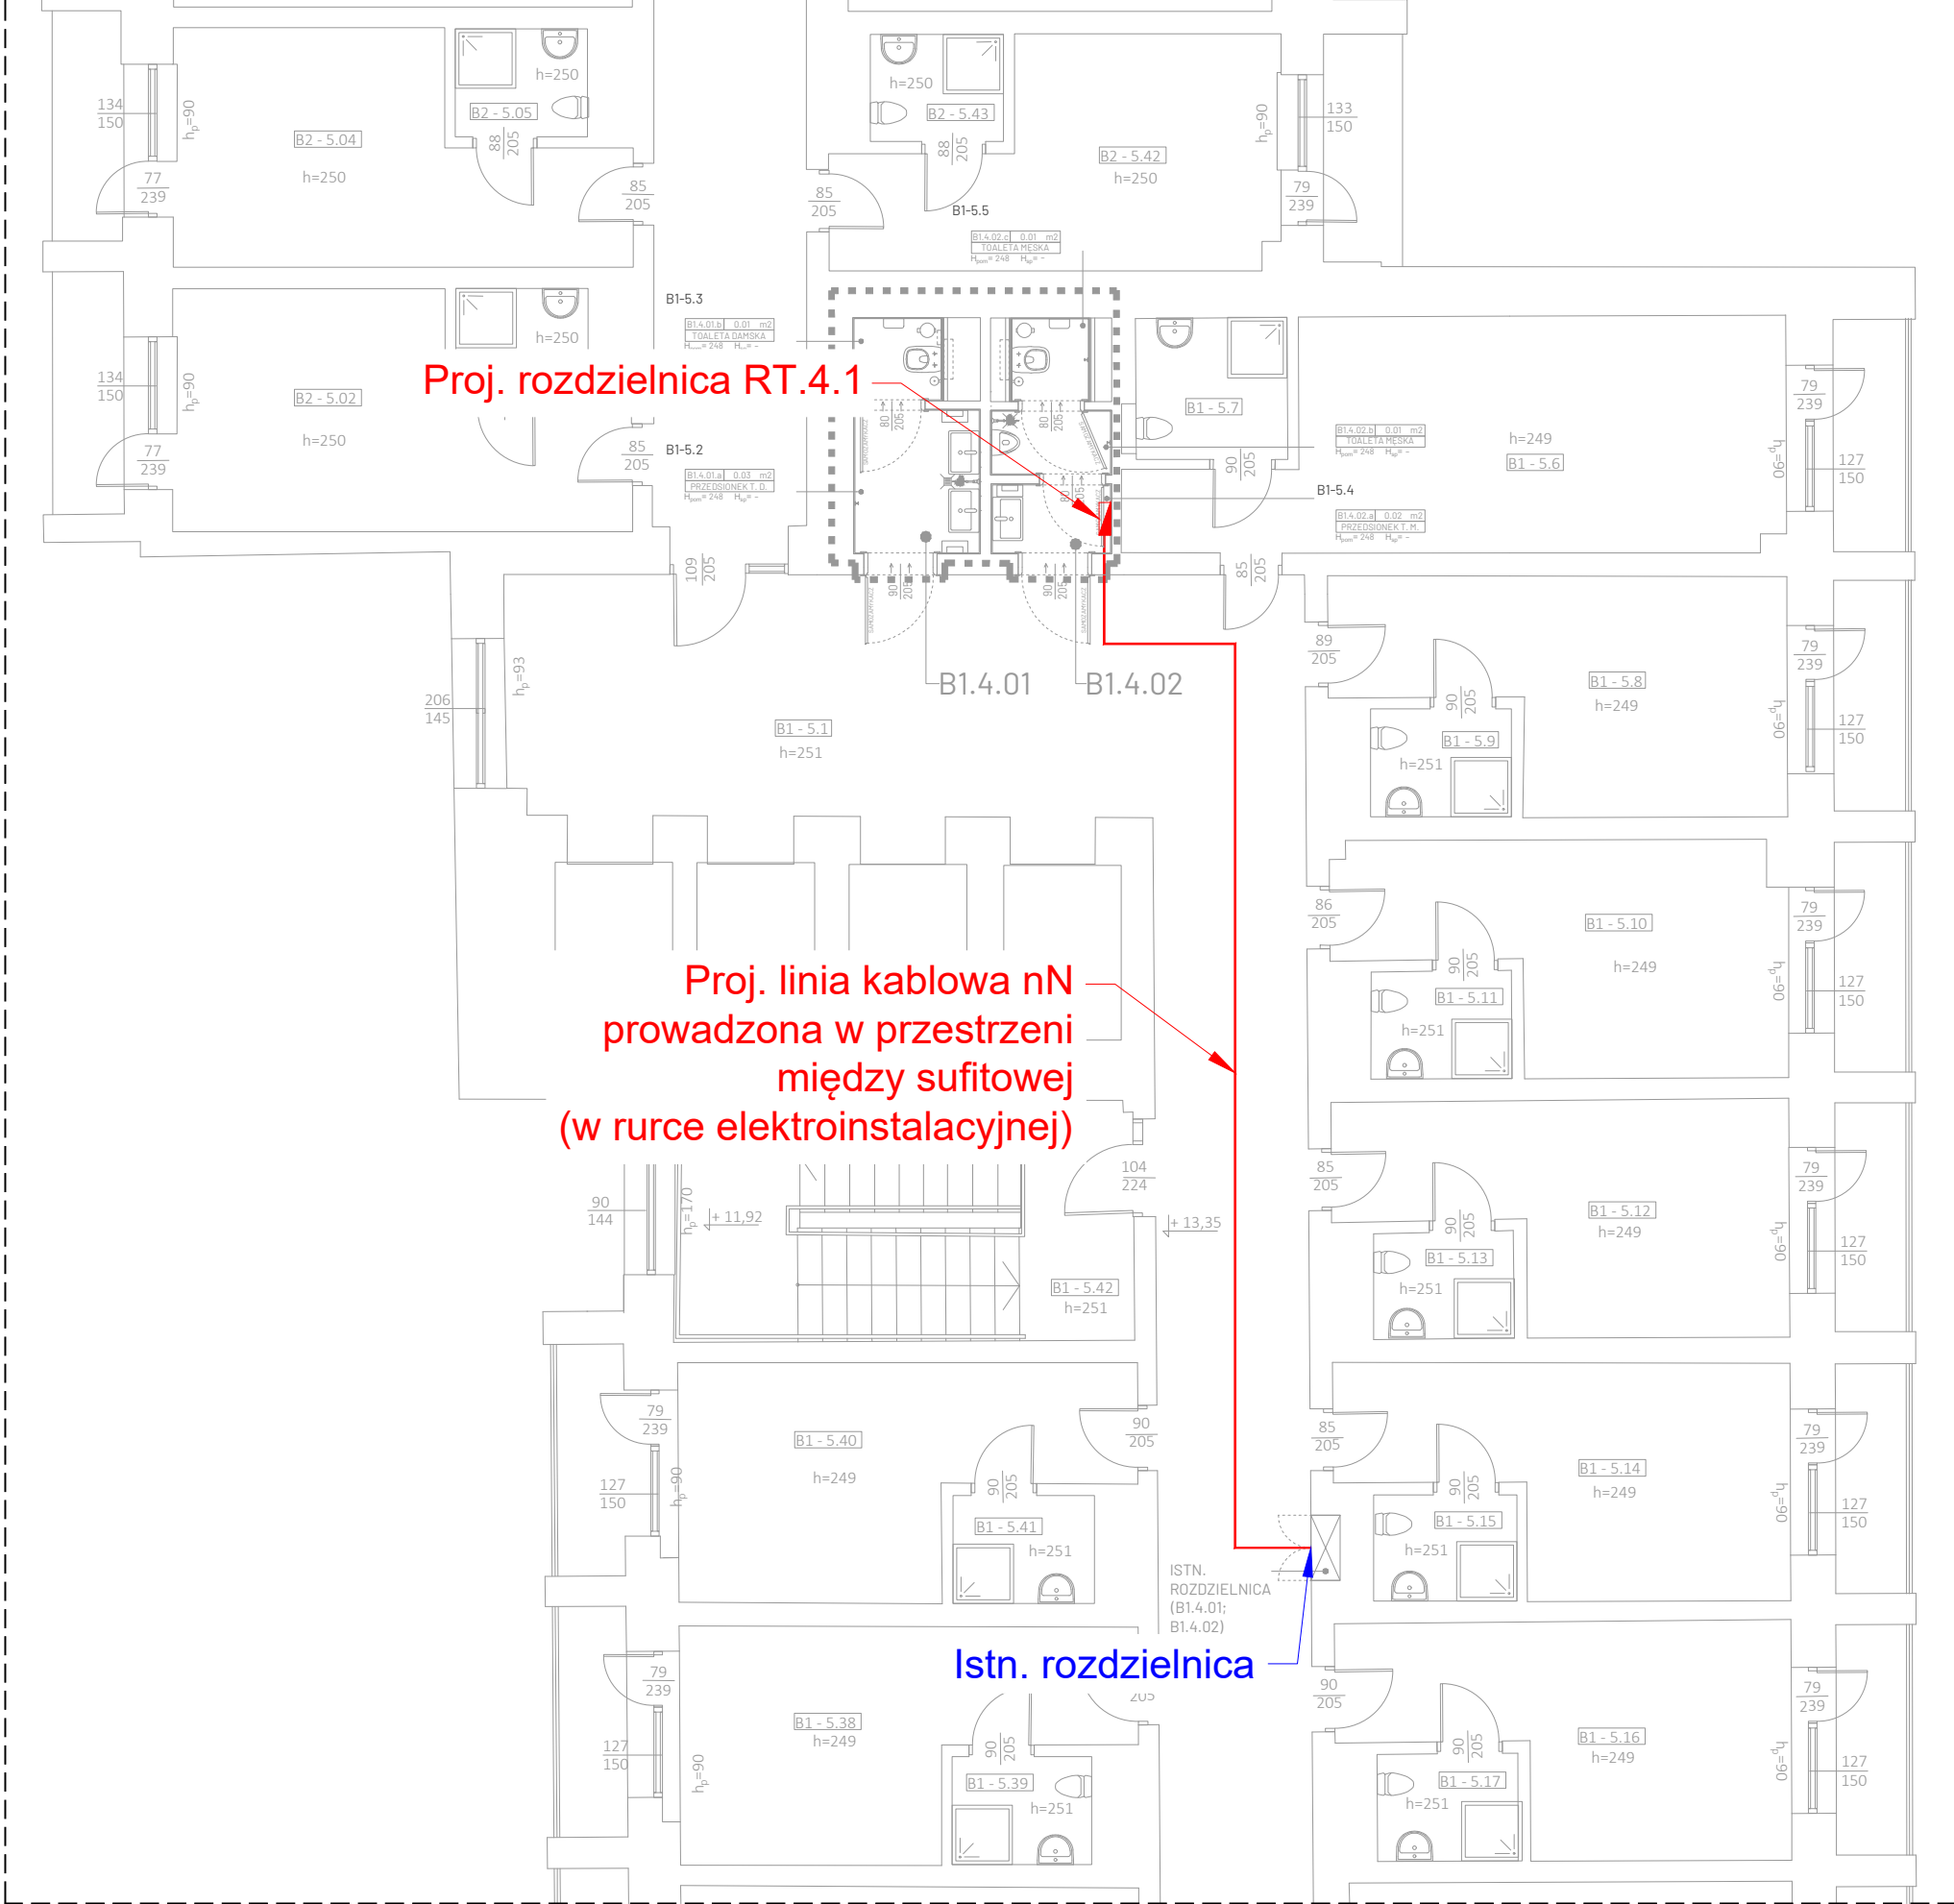

Proj. rozdzielnica RT.4.1

Proj. linia kablowa nN  
prowadzona w przestrzeni  
między sufitowej  
(w rurce elektroinstalacyjnej)

Istn. rozdzielnica

SCHEMAT LOKALIZACJI POMIESZCZEŃ (PIĘTRO 4)



Lokalizacja  
pomieszczeń

|   |                 |               |                                                                             |               |
|---|-----------------|---------------|-----------------------------------------------------------------------------|---------------|
| <div><div></div><div>PRACOWNIA ARCHITEKTONICZNA RAMA</div></div>   |                 |               |                                                                             |               |
| JEDNOSTKA PROJEKTOWA:   |                 |               |                                                                             |               |
| Pracownia Architektoniczna RAMA<br>Radosław Małeńczuk   |                 |               | REGON: 541162666 NIP: 8952284983<br>791 322 735<br>pracownia.rama@gmail.com |               |
| NAZWA OBIEKTU:   |                 |               |                                                                             |               |
| KOMPLEKSOWY REMONT 26 ŁAZIENEK OGÓLNODOSTĘPNYCH ORAZ<br>2 ŁAZIENEK Z NATRYSKAMI W STREFIE BASENOWEJ W NIERUCHOMOŚCI<br>FUNDUSZU SKŁADKOWEGO UBEZPIECZENIA SPOŁECZNEGO ROLNIKÓW<br>W KOŁOBRZEGU |                 |               |                                                                             |               |
| ADRES INWESTYCJI:   |                 |               |                                                                             |               |
| ul. Norwida 3, 78-100 Kołobrzeg   |                 |               |                                                                             |               |
| TYTUŁ RYSUNKU:   |                 |               |                                                                             |               |
| PLAN ZASILANIA ROZDZIELNICY RT.4.1(B1.4.01-02)   |                 |               |                                                                             |               |
| INWESTOR:   |                 |               |                                                                             |               |
| Fundusz Składowy Ubezpieczenia Społecznego Rolników   |                 |               |                                                                             |               |
| ADRES INWESTORA:   |                 |               |                                                                             |               |
| ul. Stanisława Moniuszki 1A, 00-014 Warszawa   |                 |               |                                                                             |               |
| PROJEKTANT - BRANŻA INSTALACJE ELEKTRYCZNE: specjalność instalacyjna w zakr. sieci, instal. i urządzeń elektr. i elektroenergetycznych                                                         |                 |               |                                                                             |               |
| mgr inż. Marcin Płoński<br>uprawnienia nr LUB/0126/PWBE/17   |                 |               |                                                                             | PODPIS        |
| BRANŻA   | SKALA / FORMAT  | FAZA PROJEKTU | DATA OPRACOWANIA                                                            | NUMER RYSUNKU |
| IE   | 1:100/297x480mm | PW            | 05.05.2026 r.                                                               | IE/04/R/1     |
| PROJEKT CHRONIONY USTAWĄ O PRAWACH AUTORSKICH, WSZELKIE PRAWA ZASTRZEŻONE   |                 |               |                                                                             |               |