



Rozdzielnica RT.4.1

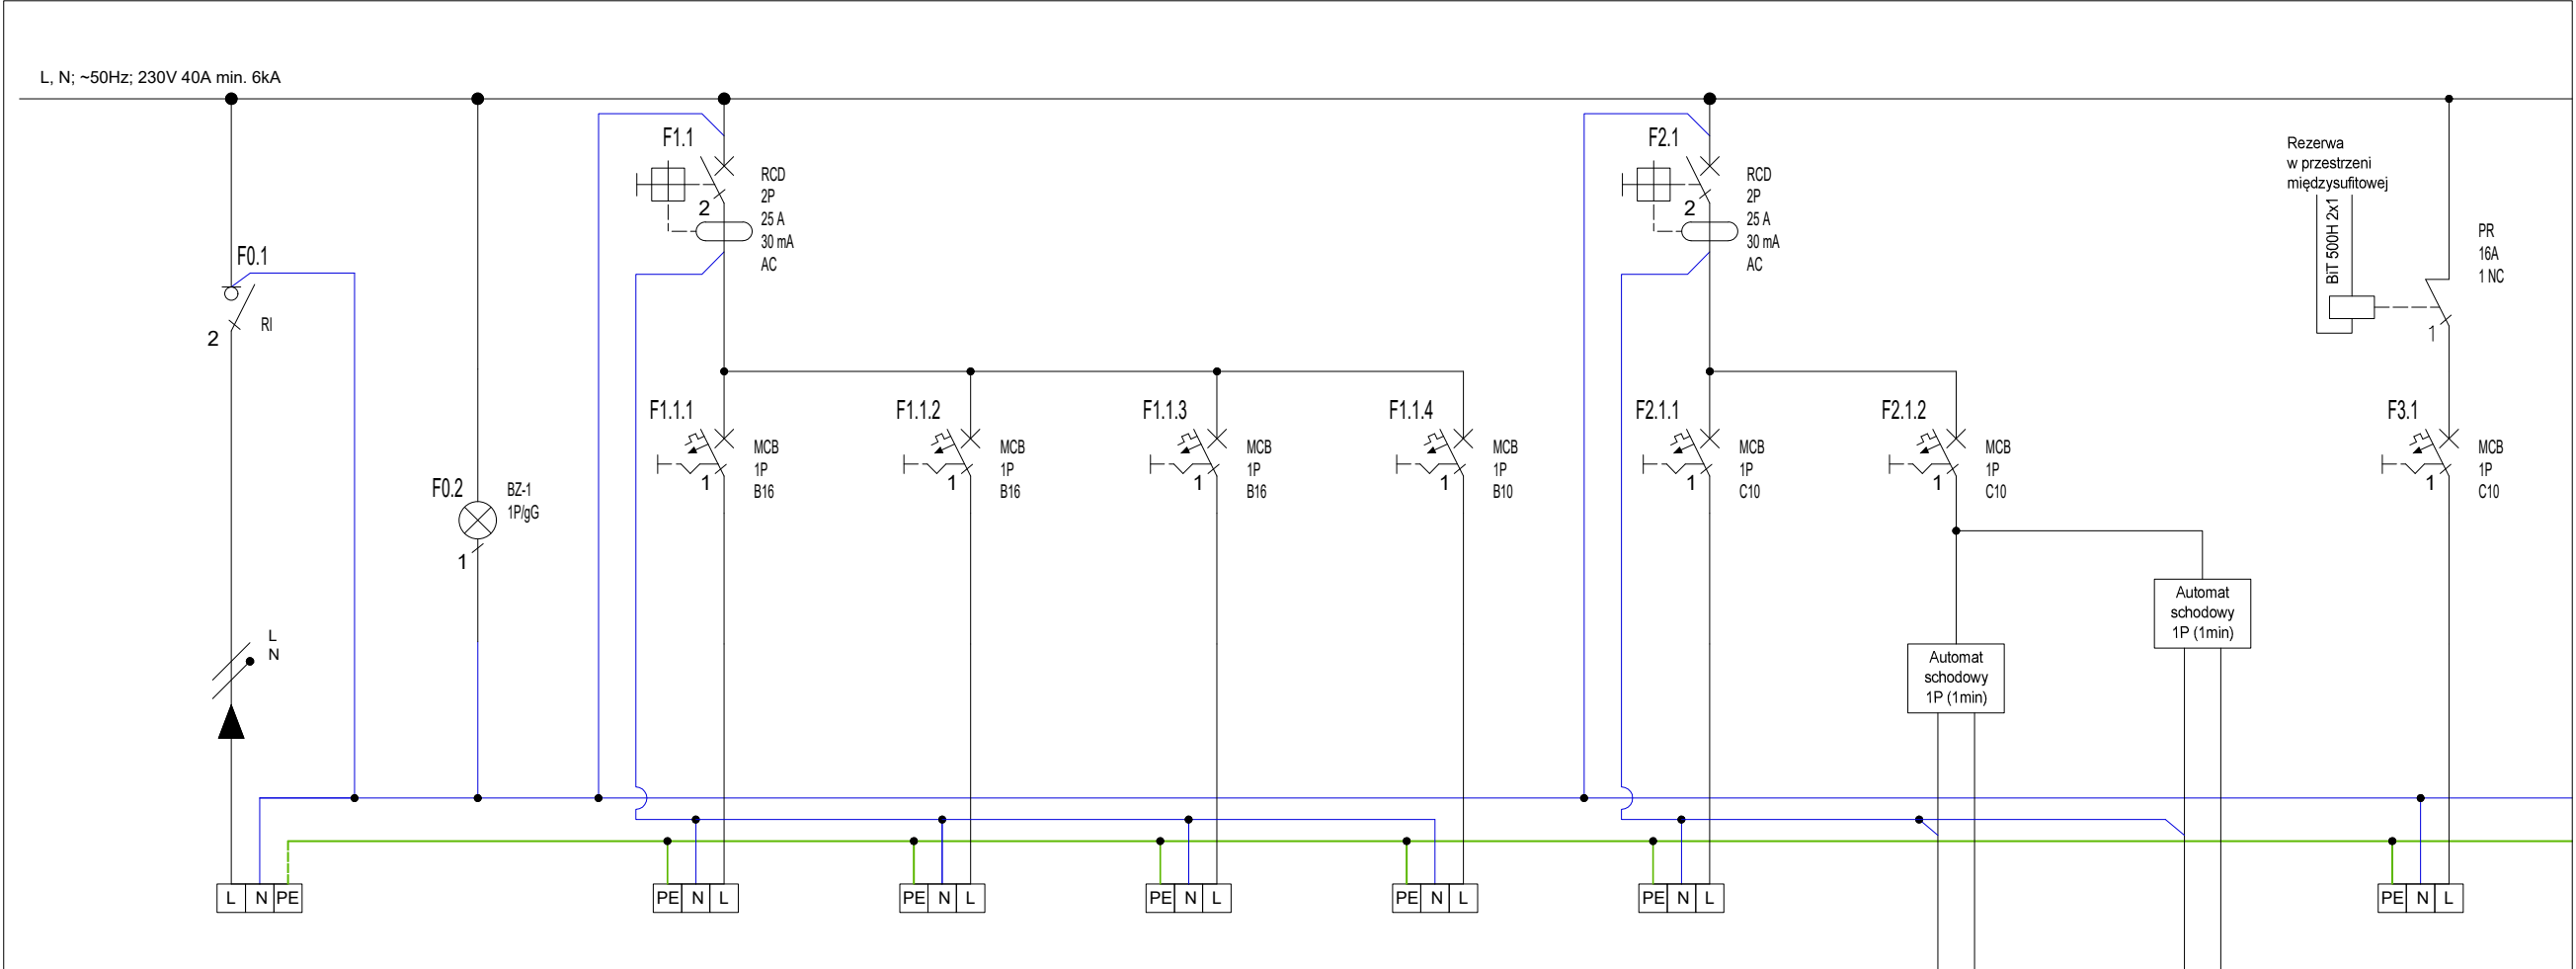


NAZWA OBWODU	ZASILANIE	WSKAŹNIK NAPIĘCIA ZASILANIA	Zasilanie gniazd 230V/16A	Zasilanie gniazd 230V/16A	Zasilanie gniazd 230V/16A (bateria umywalkowa)	Zasilanie pisuarów elektrycznych	Zasilanie oświetlenia sufitowego	Zasilanie kinkietu TOALETA MĘSKA	Zasilanie kinkietu TOALETA DAMSKA	Zasilanie wentylatorów
NR OBWODU	F0.1	F0.2	F1.1.1	F1.1.2	F1.1.3	F1.1.4	F2.1.1	F2.1.2.1	F2.1.2.2	F3.1
MOC [kW]	3,0	-	1,0	1,0	0,4	0,4	0,3	0,1	0,1	0,3
PRĄD [A]	13,0	-	4,4	4,4	1,7	1,7	1,3	0,4	0,4	1,3
KABEL	NZXH-J 3x4	-	NZXH-J 3x2,5	NZXH-J 3x2,5	NZXH-J 3x2,5	NZXH-J 3x1,5	NZXH-J 4x1,5	NZXH-J 3x1,5 - kinkiet / 2x1,5 - przyciski	NZXH-J 3x1,5 - kinkiet / 2x1,5 - przyciski	NZXH-J 3x1,5

Istniejąca rozdzielnica obszarowa

D02 gG
25/63A

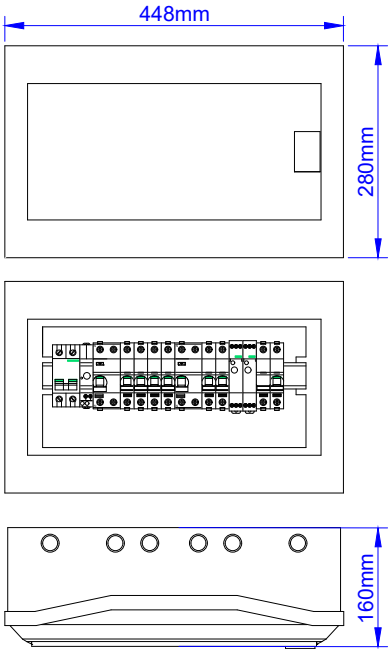

Obudowa natynkowa
drzwi pełne 1x18mod.
IP44 IK07 In 63A

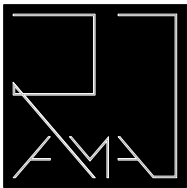

PRACOWNIA ARCHITEKTONICZNA RAMA

JEDNOSTKA PROJEKTOWA:				REGON: 541162666 NIP: 8952284983 791 322 735 pracownia.rama@gmail.com	
Pracownia Architektoniczna RAMA Radosław Maleńczuk					
NAZWA OBIEKTU:					
KOMPLEKSOWY REMONT 26 ŁAZIENEK OGÓLNODOSTĘPNYCH ORAZ 2 ŁAZIENEK Z NATRYSKAMI W STREFIE BASENOWEJ W NIERUCHOMOŚCI FUNDUSZU SKŁADKOWEGO UBEZPIECZENIA SPOŁECZNEGO ROLNIKÓW W KOŁOBRZEGU					
ADRES INWESTYCJI:					
ul. Norwida 3, 78-100 Kołobrzeg					
TYTUŁ RYSUNKU:					
SCHEMAT IDEOWY ROZDZIELNICY RT.4.1(B1.4.01-02)					
INWESTOR:					
Fundusz Składowy Ubezpieczenia Społecznego Rolników					
ADRES INWESTORA:					
ul. Stanisława Moniuszki 1A, 00-014 Warszawa					
PROJEKTANT - BRANŻA INSTALACJE ELEKTRYCZNE: specjalność instalacyjna w zakr. sieci, instal. i urządzeń elektr. i elektroenergetycznych				PODPIS	
mgr inż. Marcin Płoński uprawnienia nr LUB/0126/PWBE/17					
BRANŻA	SKALA / FORMAT	FAZA PROJEKTU	DATA OPRACOWANIA	NUMER RYSUNKU	
IE	1:---/297x520mm	PW	05.05.2026 r.	IE/04/S/1	
PROJEKT CHRONIONY USTAWĄ O PRAWACH AUTORSKICH, WSZELKIE PRAWA ZASTRZEŻONE					