


SCHEMAT IZOLACJI W ŁAZIENKACH DLA NIEPEŁNOSPRAWNYCH

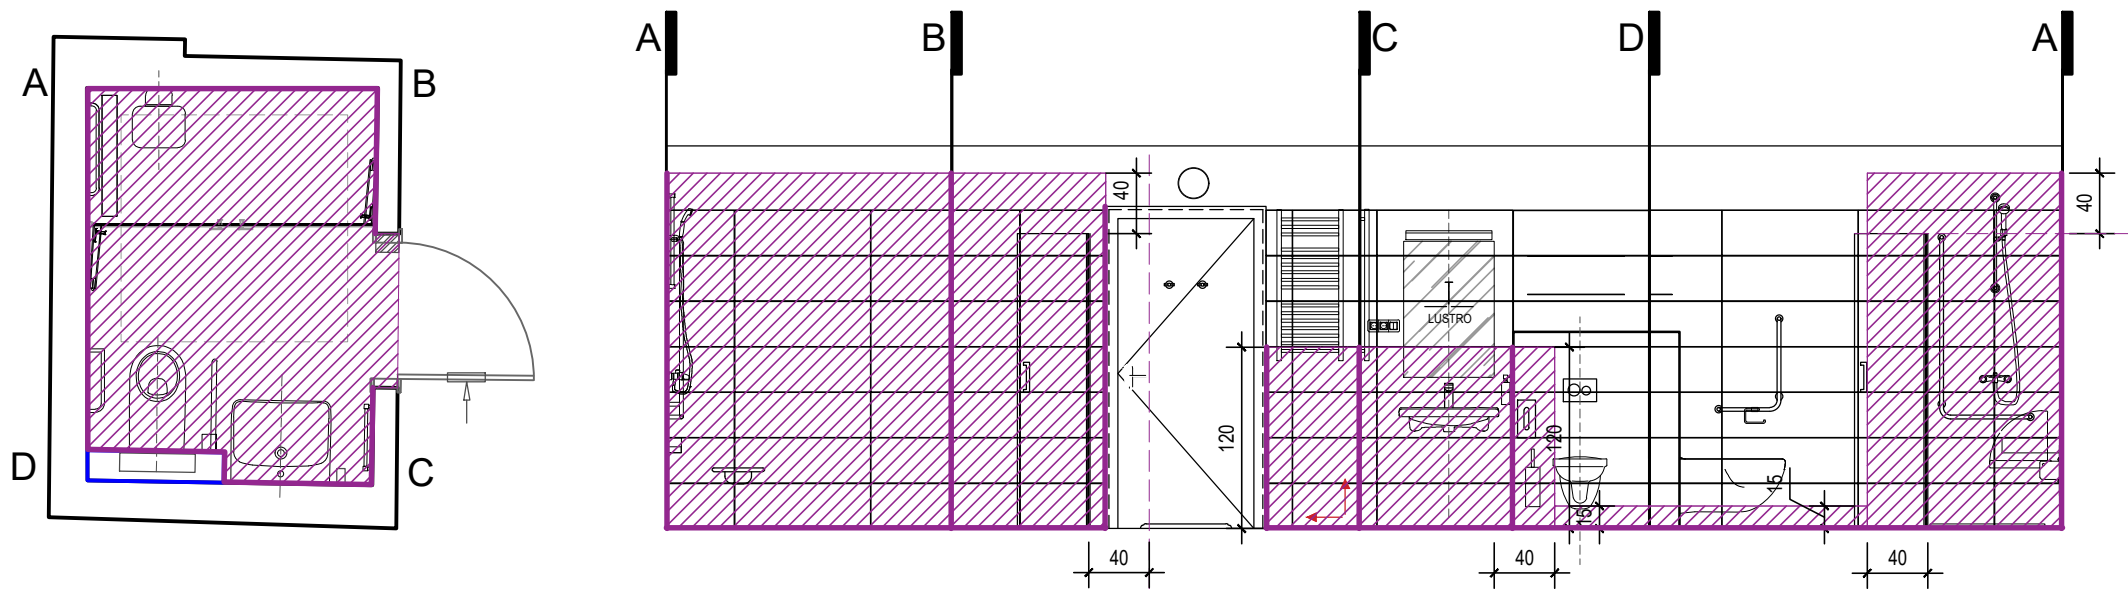

- UWAGA:
- Na całej podłodze należy wykonać hydroizolację z zastosowaniem dwuskładnikowej, szybkowiążącej, zewnętrznej, elastycznej zaprawy uszczelniającej przeznaczonej do ochrony podłoża przed działaniem wody i wilgoci, pokrywającą rysy i pęknięcia.
 - W strefach mokrych, narażonych na dużą wilgoć t.j. kabina prysznicowa i umywalka należy zastosować dodatkowo taśmy uszczelniające w narożnikach i kątach pionowych oraz poziomych
 - hydroizolację podłogi należy wykonać z wywinięciem na ścianę na wysokość 15,0cm
 - hydroizolację przy natrysku należy wykonać na wysokość min. 235cm oraz 40cm poza szerokość kabiny zgodnie z rysunkiem
 - hydroizolację przy umywalce należy wykonać na wysokość 120cm oraz 40cm poza szerokość umywalki zgodnie z rysunkiem
 - w przypadku gdy umywalka znajduje się w mniejszej odległości niż 40cm od ściany sąsiedniej hydroizolację należy wykonać również na ścianie przyległej na głębokość umywalki (ok. 36 - 45cm w zależności od zaprojektowanej umywalki)
 - Przed wykonaniem powłoki hydroizolacyjnej podłoże musi być czyste, suche, bez substancji pogarszających przyczepność, takich jak pył, olej, smar, mleczko cementowe, powłoki i środki do pielęgnacji powierzchniowej, luźne cząstki, itp.
 - Przed wykonaniem hydroizolacji należy przygotować odłoże zgodnie z warunkami technicznymi dla wybranego systemu hydroizolacji
 - Po całkowitym wyschnięciu można przystąpić do układania płytek.
 - Hydroizolację należy wykonać ściśle z zaleceniami producenta


UWAGA:
Hydroizolację wykonać należy ściśle wg zaleceń i wytycznych producenta

LEGENDA:

dwuskładnikowa, szybkowiążąca, zewnętrzna, elastyczna zaprawa uszczelniająca

taśma uszczelniająca
zastosować we wszystkich narożnikach

SCHEMAT IZOLACJI PRZY PRYSZNICACH PÓŁOKRĄGLYCH

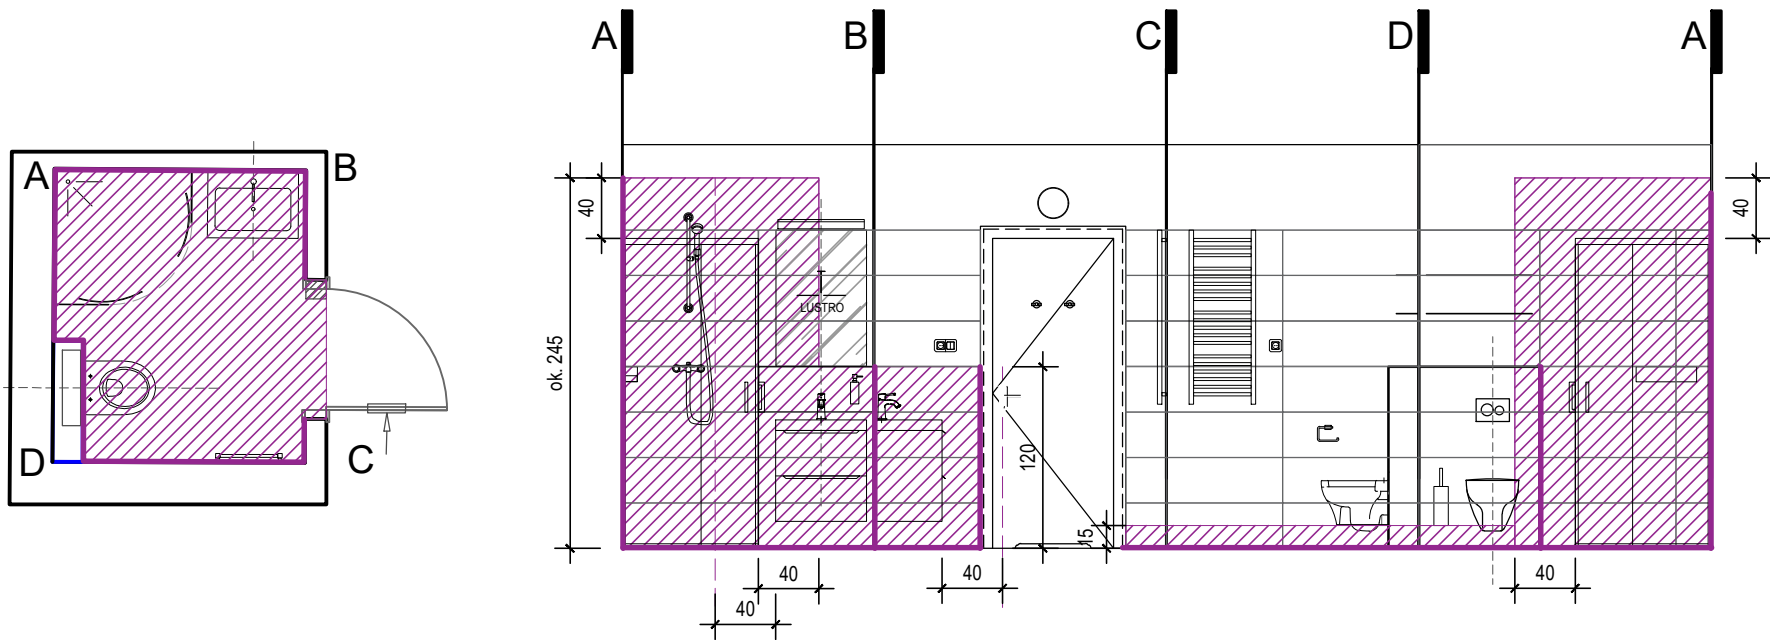

PRACOWNIA PROJEKTOWA			
PIOTR KĘDZIERSKI e-mail: attyka@poczta.fm attykabiuro@poczta.fm www.attyka-architekci.pl			
CZĘSTOCHOWA UL. ELSNERA 4h TEL. 531 773 803 502 086 906			
nazwa inwestycji			
KOMPLEKSOWY REMONT 32 ŁAZIENEK WRAZ Z WYMIANĄ DRZWI ŁAZIENKOWYCH I WEJŚCIOWYCH DO POKOI W BUDYNKU CRR KRUS SASANKA II ORAZ PRZEBUDOWA INSTALACJI HYDRANTOWEJ WEWNĘTRZNEJ I DOSTOSOWANIE DO OBOWIĄZUJĄCYCH PRZEPISÓW PPOŻ ORAZ REMONT KOMINÓW WENTYLACYJNYCH W CRR KRUS SASANKA II			
adres inwestycji			
CRR KRUS SASANKA w Świnoujściu ul. M. Konopnickiej 17, 72-600 Świnouście			
inwestor			
Fundusz Składowy Ubezpieczenia Społecznego Rolników ul. Stanisława Moniuszki 1A 00-014 Warszawa			
faza projektu			
PROJEKT BUDOWLANY			
PROJEKTOWAŁ	branża	upr. nr:	podpis
Piotr Kędziński inż. architekt mgr inż. budownictwa	architektura konstrukcja	9/07/SLOKK 96/02	
tytuł rysunku			skala
SCHEMAT HYDROIZOLACJI W ŁAZIENKACH			1:50
branża			nr rysunku
ARCHITEKTURA			A8
data opracowania		LIPIEC 2026	