



ŁAZIENKA pokój nr 113
- RZUT SUFITÓW, ELEKTRYKA

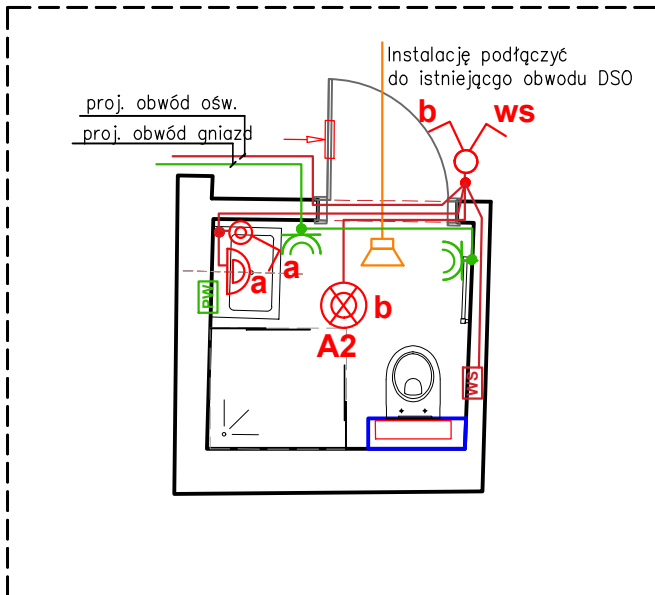

LEGENDA:

- łącznik uniwersalny IP20
- łącznik uniwersalny IP44
- oprawa oświetleniowa - LED, IP65, IK08, T=4000K, CRI≥80, strumień świetlny oprawy: ≥2080lm, moc: ≤26W, 2 kl. ochronności,
- kinkiet - oprawa ośw. LED, IP65, IK08, T=4000K, CRI≥80, strumień świetlny oprawy: ≥1280lm, moc: ≤16W, 2 kl. ochronności,
- gniazdo z uziemieniem IP44
- głośnik instalacji DSO
- puszka połączeń wyrównawczych

ŁAZIENKA pokój nr 113
- RZUT POSADZKI

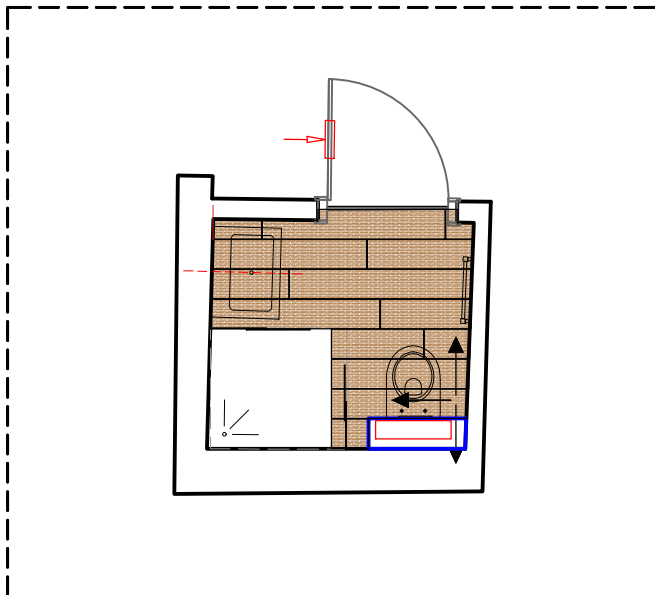


LEGENDA:

fuga kolor: brązowy, zbliżony odcieniem do płytek podłogowych

- plytka gresowa 19,5x121,0 cm
kolor: brązowy - imitacja drewna /
kolor zbliżony do RAL 8001
gatunek G1, rektifikowana, antypoślizgowa (klasa poślizgowości min. R10)
matowe lub półmatowe wykończenie
- listwa progowa
alumiiniowa, dytacyjna,
wys. progu w drzwiach max 2 cm
- kierunek układania płytek

UWAGA:
Przewody wentylacyjne w łazience przeznaczone do oceny stanu technicznego w trakcie realizacji projektu. Przewody przeznaczone do uszczelnienia wkładami wentylacyjnymi lub odinkowej wymiany po wykonaniu otworów rewizyjnych i potwierdzenia stanu technicznego. W przypadku konieczności wymiany należy zastosować pustaki ceramiczne do przewodów wentylacyjnych 19x19cm. Po wykonaniu nowych pionów wentylacyjnych wszystkie wymiary należy sprawdzić na budowie przed dalszą realizacją projektu. W przypadku dużych rozbieżności projekt należy konsultować z Projektantem. Stropy uzupełnić, ściany i podłogi przywrócić do stanu pierwotnego zgodnie z opisem.

ŁAZIENKA pokój nr 113
- UKŁAD POMIESZCZENIA

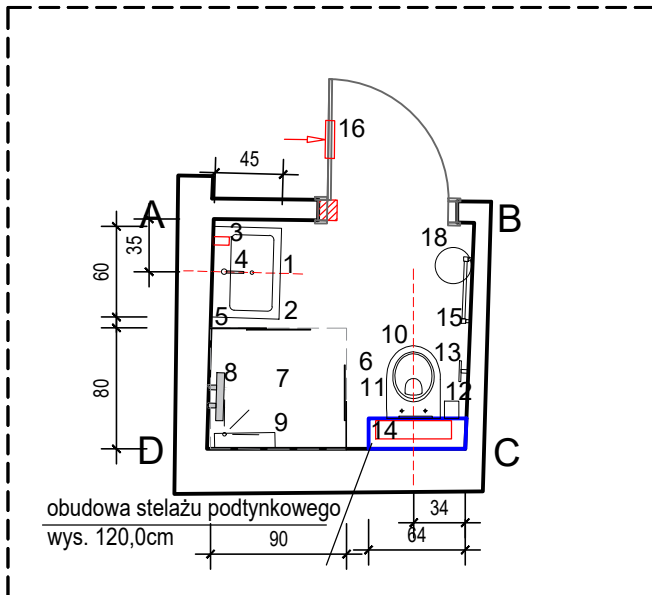


LEGENDA:

- umywalka meblowa nablatowa, rozmiarem dopasowana do szafki, kształt prostokątny, ceramiczna, kolor: biały połysk
- szafka podumywalkowa (S/G/H) 60 x 45 x 60 cm, szafka podwieszana z płyty wiórowej, z 2 szufladami na cichy domyk, aluminiowe uchwyty, kolor szafki: imitacja drewna - efekt dębu
- dozownik na mydło na uchwycie mocowanym do ściany, pojemnik szklany, kolor wykończenia: chrom
- bateria umywalkowa stojąca materiał: mosiądz, wysoki połysk z powłoką chroniącą na zarysowania, przepływ wody do 5,7l/min, jednouchwytna, metalowa dźwignia, głowica ceramiczna 28mm max. natężenie przepływu (przy 3 barach): 5l/min, regulowany perlator, kolor: chrom połysk
- lustro 60x90
- kabina prysznicowa, prostokątna 80x90cm z możliwością regulacji szerokości, drzwi przesuwne, szkło satynowe, kolor wykończenia: chrom połysk
- brodzik prysznicowy z konglomeratu marmurowego, wymiarami dopasowany do kabiny prysznicowej, z możliwością docięcia na wymiar, maksymalna wysokość 3,0cm, kolor: biały
- bateria prysznicowa ścienna z termostatem, materiał: mosiądz, drążkiem prysznicowym do regulacji wysokości słuchawki, z powłoką chroniącą przed matowieniem i zarysowaniem, dysza silikonowa na głowicy prysznicowej, średnica słuchawki 110mm, z równomiernym strumieniem, blokada bezpieczeństwa przy 38°C, max. zużycie wody (przy 3 barach): 8,7l/min, kolor: chrom połysk
- półka prysznicowa, materiał: stal nierdzewna AISI 304 malowana proszkowo, z bocznymi ściankami, kolor: biały
- miska wc podwieszana + stelaż podtynkowy slim, bezkolenierzowa, kształt owalny, z technologią wirowego spłukiwania, w zestawie z deską wolnoopadającą z duroplastu z możliwością wypięcia,
- przycisk spłukujący z okrągłymi przyciskami z możliwością dwudzielnego spłukiwania, kolor: chrom połysk
- szczotka wc do montażu ściennego, metalowa ze szklanym pojemnikiem, kolor: chrom
- uchwyt na papier toaletowy metalowy bez pokrywy, kolor: chrom połysk
- szklane półki nad wc na wymiar ze szkła bezpiecznego hartowane podwójne, szkło przezroczyste lub matowe, uchwyty mocujące kolor: chrom połysk
- grzejnik drabinkowy wodny z możliwością montażu grzałki elektrycznej, z szerokości płaskimi profilami, moc: min. 366W, maksymalne wymiary szer/ wys 45 x 100cm, kolor: biały
- wieszaki na ręczniki z mosiądzu z chromowanym wykończeniem, z materiałów odpornych na matowienie i zarysowania, haczyki podwójne w ilości dostosowanej do ilości łóżek w pokoju
- oświetlenie nad lustrem IP65, długość ok. 60cm, barwa światła: neutralna biel, kolor: chrom połysk, kratka lub szczelina wentylacyjna przekrój min. 0,022m²

LEGENDA:

fuga kolor: złamana biel/ jasny szary, RAL zbliżony do 9003

- plytka gresowa 30,0x90,0 cm
kolor: biały / kolor zbliżony do RAL 9003
gatunek G1, rektifikowana, gładka, matowe wykończenie
- plytka gresowa 30,0x90,0 cm
kolor: biały / kolor zbliżony do RAL 9003
gatunek G1, rektifikowana, ozdobny wzór: lamele pionowe, matowe wykończenie
- farba lateksowa lub ceramiczna
kolor: biały / kolor zbliżony do RAL 9003
z powłoką hydrofobową, odporna na grzyby i pleśń, matowe wykończenie
- kierunek układania płytek

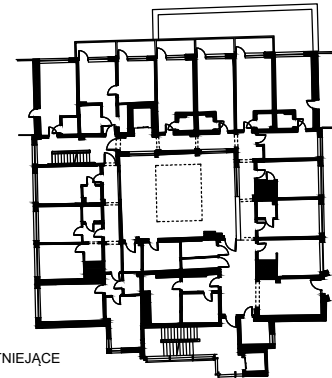

LEGENDA:

- ŚCIANY ISTNIEJĄCE
- PROJEKTOWANE ŚCIANY MUROWANE
- PROJEKTOWANE WYBURZENIA/ POSZERZENIE OTWORU DRZWIOWEGO

UWAGA:
- Istniejące ściany i posadzki należy skuć, niepotrzebne obudowy należy zlikwidować
- w ścianach powyżej wysokości płytek należy uzupełnić ubytki tynkiem cementowo-wapiennym oraz dwiema warstwami gładzi gipsowej, następnie malować farbą wg wskazanych parametrów
- Wymiary otworów drzwiowych po zdemontowaniu drzwi i futryn należy zmierzyć na budowie. W przypadku zbyt małych otworów należy je poszerzyć do wymiarów standardowych zgodnie z wymiarem drzwi na projekcie
- Wymiary drzwi podano w świetle ościeżnicy
- Przed zamówieniem wyposażenia łazienek wszystkie wymiary należy sprawdzić na gotowo po wykonaniu ścian i podłóg. Po sprawdzeniu wymiarów należy zastosować jak największe możliwe kabiny prysznicowe. Wszelkie zmiany należy konsultować z Zamawiającym i Projektantem.
- Przed zamontowaniem niskich brodzików i odpływów liniowych należy sprawdzić warstwy posadzki - możliwość montażu niskich odpływów. W przypadku braku możliwości zastosowania zaprojektowanych brodzików inne rozwiązanie należy uzgodnić z projektantem.
- Przed montażem szafek umywalkowych podwieszanych należy sprawdzić wytrzymałość ściany. W razie potrzeby należy zastosować stelaż podtynkowy
- Wykończenie ścian od strony pokoju oraz korytarza należy dostosować do stanu istniejącego. Należy otworzyć tapetę z włókna szklanego i malować wg. istniejącej kolorystyki ścian. Tapetę należy uzupełnić na całej ścianie z wymienianymi drzwiami (od rogu do rogu).
- Jeżeli w pomieszczeniu konieczne jest malowanie więcej niż dwóch ścian należy malować całe pomieszczenie
- Po montażu drzwi należy uzupełnić podłogę od strony pokoju oraz korytarza wykładziną, bądź terakotą zgodnie ze stanem istniejącym w estetycznym kształcie. W przypadku, gdy uzupełnienie nie będzie możliwe należy wymienić całą podłogę. Wszelkie wątpliwości należy konsultować z Zamawiającym lub Projektantem
- Wykonanie łazienek należy rozpatrywać wraz z projektami branżowymi.

PRACOWNIA PROJEKTOWA

PIOTR KĘDZERSKI
e-mail: attyka@poczta.fm
attykabiuro@poczta.fm
www.attyka-architekci.pl
CZĘSTOCHOWA UL. ELSNERA 4h TEL. 531 773 803 502 086 906

nazwa inwestycji

KOMPLEKSOWY REMONT 32 ŁAZIENEK WRAZ Z WYMIANĄ DRZWI ŁAZIENKOWYCH I WEJŚCIOWYCH DO POKOI W BUDYNKU CRR KRUS SASANKA II ORAZ PRZEBUDOWA INSTALACJI HYDRANTOWEJ WEWNĘTRZNEJ I DOSTOSOWANIE DO OBOWIĄZUJĄCYCH PRZEPISÓW PPOŻ ORAZ REMONT KOMINÓW WENTYLACYJNYCH W CRR KRUS SASANKA II

adres inwestycji

CRR KRUS SASANKA w Świnoujściu
ul. M. Konopnickiej 17,
72-600 Świnoujście

inwestor

Fundusz Składkowy Ubezpieczenia Społecznego Rolników
ul. Stanisława Moniuszki 1A
00-014 Warszawa

faza projektu

PROJEKT TECHNICZNO - WYKONAWCZY

PROJEKTOWAŁ	branża	upr. nr:	podpis
Piotr Kędziński inż. architekt mgr inż. budownictwa	architektura konstrukcja	9/07/SLOKK 96/02	

tytuł rysunku

RZUT ŁAZIENKI - POKÓJ NR 113

skala

1:50

branża

nr rysunku

ARCHITEKTURA

W11

data opracowania

LIPIEC 2026