



ŁAZIENKA pokój nr 118, 119
- RZUT SUFITÓW, ELEKTRYKA

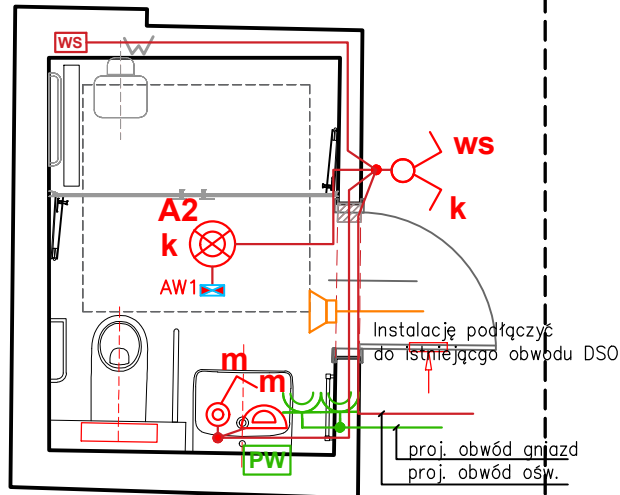

LEGENDA:

- łącznik uniwersalny IP20
- łącznik uniwersalny IP44
- oprawa oświetleniowa - LED, IP65, IK08, T=4000K, CRI≥80, strumień świetlny oprawy: ≥2080lm, moc: ≤26W, 2 kl. ochronności,
- kinkiet - oprawa ośw. LED, IP65, IK08, T=4000K, CRI≥80, strumień świetlny oprawy: ≥1280lm, moc: ≤16W, 2 kl. ochronności,
- gniazdo z uziemieniem IP44
- głośnik instalacji DSO
- puszka połączeń wyrównawczych
- Oprawa awaryjna LED, IP65, IK07, moc: ≤6W, T=4000K, 2 klasa ochronności, dwuzadaniowa (praca „na ciemno” SE oraz praca „na jasno” SA); regulowany czas autonomii: 1h, 2h, 3h, 8h; strumień świetlny oprawy: 1000lm (1h) / 550lm (2h) / 350lm (3h) / 125lm (8h) oraz 300lm (SA); montaż: nastropowy/dostropowy; z funkcją centralnego testu
- Wentylator silent, wg. wytycznych branży sanitarnej

ŁAZIENKA pokój nr 118, 119
- RZUT POSADZKI

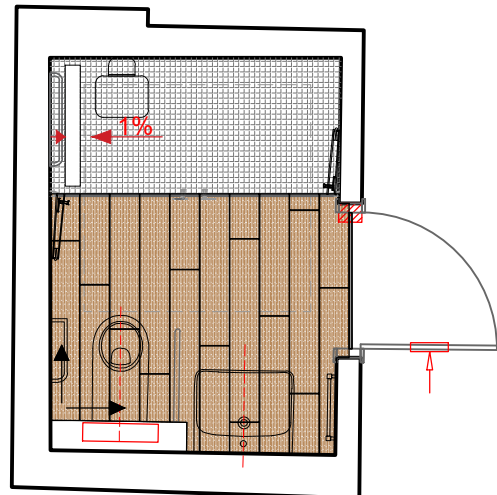


LEGENDA:

- fuga kolor: brązowy, zbliżony odcieniem do płytek podłogowych
- plytka gresowa 19,5x121,0 cm
kolor: brązowy - imitacja drewna /
kolor zbliżony do RAL 8001
gatunek G1, rektyfikowana, antypoślizgowa (klasa poślizgowości min. R10),
matowe lub półmatowe wykończenie
- mozaika gresowa, format płytki 30,0x30,0m
kolor: jasny beż/ odcienie beżu
kolor zbliżony do RAL 8001
gatunek G1, antypoślizgowa (klasa poślizgowości min. R10),
grubość fugi 2,0mm
matowe lub półmatowe wykończenie
- listwa progowa
alumiiniowa, dyktacyjna,
wys. progu w drzwiach max 2 cm
- kierunek układania płytek


ROZWINIĘCIE ŚCIAN

drzwi płytowe z podwojnym ramiakiem w górnej części skrzydła, na dole kratka lub szczelina wentylacyjna o przekroju min. 0,022m², ościeżnica stalowa regulowana
kolor: jasne drewno

wysokość sufitu

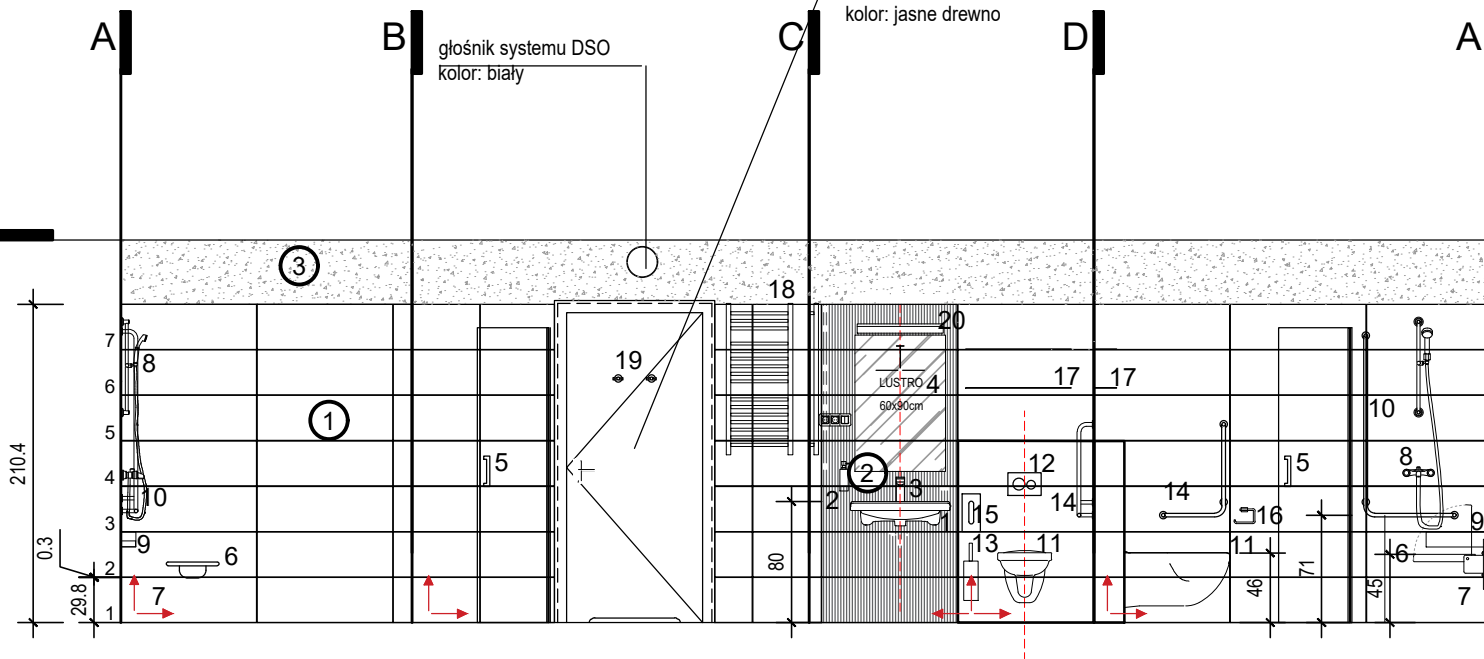

ŁAZIENKA pokój nr 118, 119
- UKŁAD POMIESZCZENIA

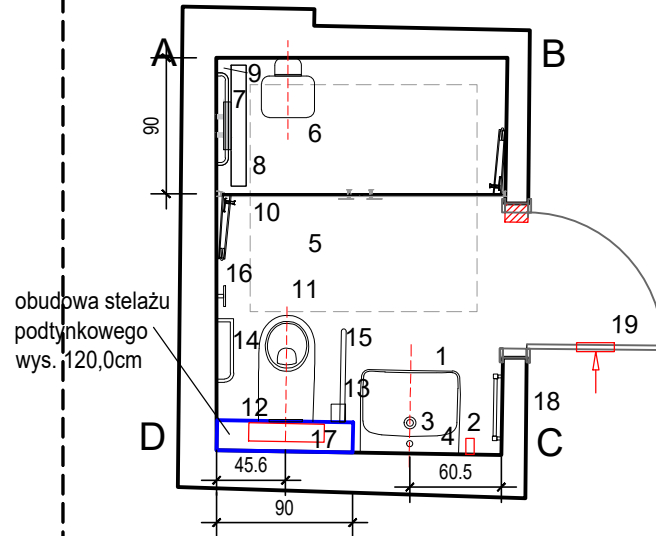


LEGENDA:


- umywalka dla niepełnosprawnych, 65 x 55 cm, kształt prostokątny, ceramiczna
kolor: biały połysk
- dozownik na mydło na uchwycie mocowanym do ściany, pojemnik szklany, kolor
wykończenia: chrom
- bateria umywalkowa dla niepełnosprawnych stojąca materiał: mosiądz/
stal, jednouchwytna, montaż jednootworowy, z możliwością regulacji kąta strumienia wody, głowica
ceramiczna z blokadą temperatury wody przy 38°, przepływ wody (przy 3 barach): 5l/min, kolor: chrom
połysk
- lustro 60x90 wklejane na ścianę
- drzwi wewnętrzne, składane, podwójne, 190 x 195 cm z możliwością regulacji
szerokości, drzwi składane w dwóch kierunkach, szkło bezpieczne, hartowane z satynowym
wykończeniem, kolor wykończenia drzwi: chrom połysk
- siedzisko prysznicowe składane, maksymalne obciążenie: 130kg, materiał:
duroplast, kolor: biały
- odpływ liniowy, długość: 80,0cm, z możliwością regulacji kąta podłączenia, z nóżkami
poziomymi i membraną uszczelniającą z włókna politylenowego, kolor: chrom
- bateria prysznicowa ścienna z termostatem, materiał: mosiądz, drążkiem prysznicowym
do regulacji wysokości słuchawki, z powłoką chroniącą przed matowieniem i zarysowaniem, dysza
silikonowa na głowicy prysznicowej, średnica słuchawki 110mm, z równomiernym strumieniem, blokada
bezpieczeństwa przy 38°C, max. zużycie wody (przy 3 barach): 8,7l/min, kolor: chrom połysk
- połka prysznicowa, materiał: stal nierdzewna AISI 304 malowana proszkowo, z bocznymi
ściankami, kolor: biały
- poręcz prysznicowa kątowa jednoramienna, wymiar: 120,0x60,0cm, stal
nierdzewna, powierzchnia gładka, kolor: chrom
- miska wc podwieszana dla niepełnosprawnych + stelaż
podtynkowy, z powłoką ograniczającą przywieranie zanieczyszczeń, kształt owalny, w zestawie
z deską wolnoopadającą z duroplastu
- przycisk splukujący z okrągłymi przyciskami z możliwością dwudzielnego splukiwania,
kolor: chrom połysk
- szczerotka wc do montażu ściennego, metalowa ze szklanym pojemnikiem, kolor: chrom
- uchwyt kątowny 6/4, gładka powierzchnia, obciążenie: do 120kg, kolor: chrom połysk
- uchwyt uchylny dla niepełnosprawnych, długość: 60,0cm, kolor: chrom połysk
- uchwyt na papier toaletowy metalowy bez pokrywy, kolor: chrom połysk
- szklane półki nad wc na wymiar ze szkła bezpiecznego hartowanego podwójne, szkło
przezroczyste lub matowe, uchwyty mocujące kolor: chrom połysk
- grzejnik drabinkowy wodny z możliwością montażu grzałki elektrycznej, z szerokimi płaskimi
profilami, moc: min. 366W, maksymalne wymiary szer/ wys 45 x 100cm, kolor: biały
- wieszaki na ręczniki z mosiądzu z chromowanym wykończeniem, z materiałów odpornych na
matowienie i zarysowania, haczyki podwójne w ilości dostosowanej do ilości łózek w pokoju
- oświetlenie nad lustrem IP65, długość ok. 60cm, barwa światła: neutralna biel,
kolor: chrom połysk
- kratka lub szczelina wentylacyjna przekrój min. 0,022m²

LEGENDA:

fuga kolor: złamana biel/ jasny szary, RAL zbliżony do 9003

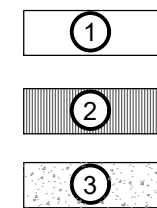

- plytka gresowa 30,0x90,0 cm
kolor: biały / kolor zbliżony do RAL 9003
gatunek G1, rektyfikowana, gładka, matowe wykończenie
- plytka gresowa 30,0x90,0 cm
kolor: biały / kolor zbliżony do RAL 9003
gatunek G1, rektyfikowana, ozdobny wzór: lamele pionowe, matowe wykończenie
- farba lateksowa lub ceramiczna
kolor: biały / kolor zbliżony do RAL 9003
z powłoką hydrofobową, odporna na grzyby i pleśń, matowe wykończenie
- kierunek układania płytek

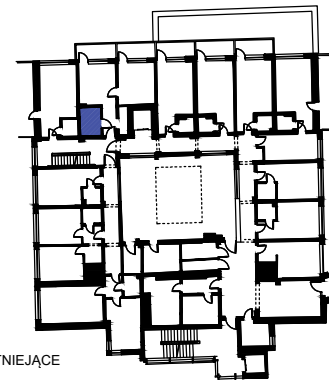

LEGENDA:

- ŚCIANY ISTNIEJĄCE
- PROJEKTOWANE ŚCIANY MUROWANE
- PROJEKTOWANE WYBURZENIA/ POSZERZENIE OTWORU DRZWIOWEGO

UWAGA:

- Istniejące ściany i posadzki należy skuć, niepotrzebne obudowy należy zlikwidować
- w ścianach powyżej wysokości płytek należy uzupełnić ubytki tynkiem cementowo-wapiennym oraz dwiema warstwami gładzi gipsowej, następnie malować farbą wg wskazanych parametrów
- Wymiary otworów drzwiowych po zdemontowaniu drzwi i futryn należy zmierzyć na budowie. W przypadku zbyt małych otworów należy je poszerzyć do wymiarów standardowych zgodnie z wymiarem drzwi na projekcie
- Wymiary drzwi podano w świetle ościeżnicy
- Przed zamówieniem wyposażenia łazienek wszystkie wymiary należy sprawdzić na gotowo po wykonaniu ścian i podłóg. Po sprawdzeniu wymiarów należy zastosować jak największe możliwe kabiny prysznicowe.
- Wszelkie zmiany należy konsultować z Zamawiającym i Projektantem.
- Przed zamontowaniem niskich brodzików i odpływów liniowych należy uzgodnić z projektantem
- warstwy posadzki - możliwość montażu niskich odpływów. W przypadku braku możliwości zastosowania zaprojektowanych brodzików inne rozwiązanie należy uzgodnić z projektantem.
- Przed montażem szafek umywalkowych podwieszanych należy sprawdzić wytrzymałość ściany. W razie potrzeby należy zastosować stelaż podtynkowy
- Wykończenie ścian od strony pokoju oraz korytarza należy dostosować do stanu istniejącego. Należy otworzyć tapetę z włókna szklanego i malować wg. istniejącej kolorystyki ścian. Tapetę należy uzupełnić na całej ścianie z wymienianymi drzwiami (od rogu do rogu).
- Jeżeli w pomieszczeniu konieczne jest malowanie więcej niż dwóch ścian należy malować całe pomieszczenie
- Po montażu drzwi należy uzupełnić podłogę od strony pokoju oraz korytarza wykładziną, bądź terakotą zgodnie ze stanem istniejącym w estetycznym kształcie. W przypadku, gdy uzupełnienie nie będzie możliwe należy wymienić całą podłogę. Wszelkie wątpliwości należy konsultować z Zamawiającym lub Projektantem
- Wykonanie łazienek należy rozpatrywać wraz z projektami branżowymi.

PRACOWNIA PROJEKTOWA



PIOTR KĘDZERSKI
e-mail: attyka@poczta.fm
attykabiuro@poczta.fm
www.attyka-architekci.pl

CZĘSTOCHOWA UL. ELSNERA 4h TEL. 531 773 803 502 086 906

nazwa inwestycji			
KOMPLEKSOVY REMONT 32 ŁAZIENEK WRAZ Z WYMIANĄ DRZWI ŁAZIENKOWYCH I WEJŚCIOVYCH DO POKOI W BUDYNKU CRR KRUS SASANKA II ORAZ PRZEBUDOWA INSTALACJI HYDRANTOWEJ WEWNĘTRZNEJ I DOSTOSOWANIE DO OBOWIĄZUJĄCYCH PRZEPISÓV PPOŻ ORAZ REMONT KOMINÓV WENTYLACYJNYCH W CRR KRUS SASANKA II			
adres inwestycji			
CRR KRUS SASANKA w Świnoujściu ul. M. Konopnickiej 17, 72-600 Świnoujście			
inwestor			
Fundusz Składowy Ubezpieczenia Społecznego Rolników ul. Stanisława Moniuszki 1A 00-014 Warszawa			
faza projektu			
PROJEKT TECHNICZNO - WYKONAWCZY			
PROJEKTOWAŁ	branża	upr. nr:	podpis
Piotr Kędziński inż. architekt mgr inż. budownictwa	architektura konstrukcja	9/07/SLOKK 96/02	
tytuł rysunku			skala
RZUT ŁAZIENKI - POKÓJ NR 118 I 119			1:50
branża			nr rysunku
ARCHITEKTURA			W16
data opracowania		LIPIEC 2026	