



ŁAZIENKA pokój nr 122, 123
- RZUT SUFITÓW, ELEKTRYKA

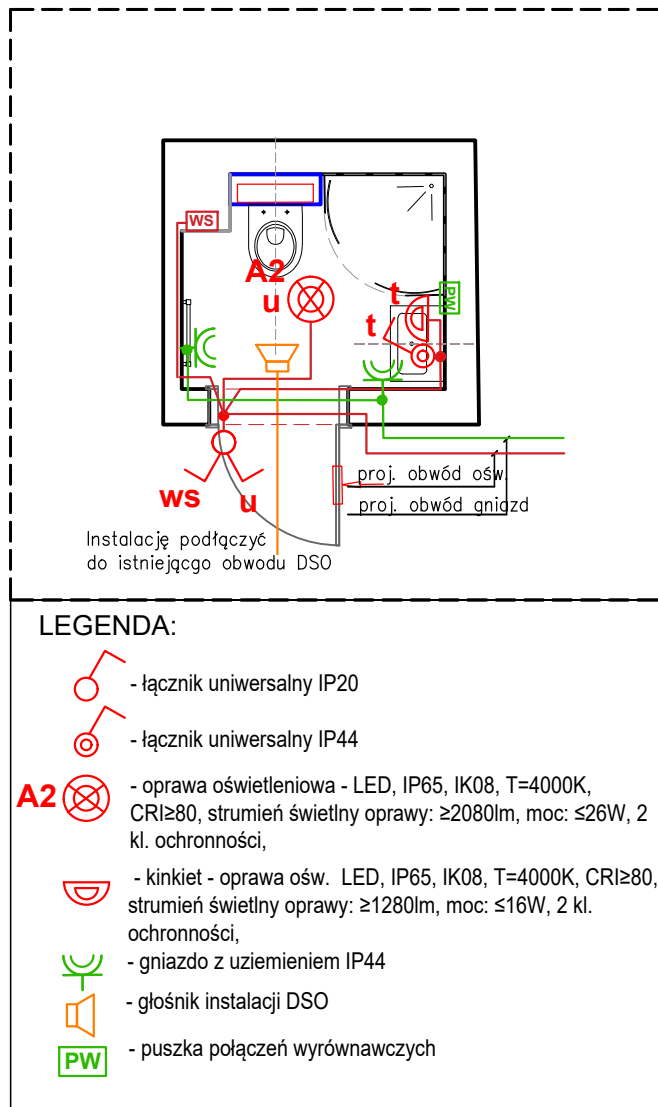


ŁAZIENKA pokój nr 122, 123
- RZUT POSADZKI

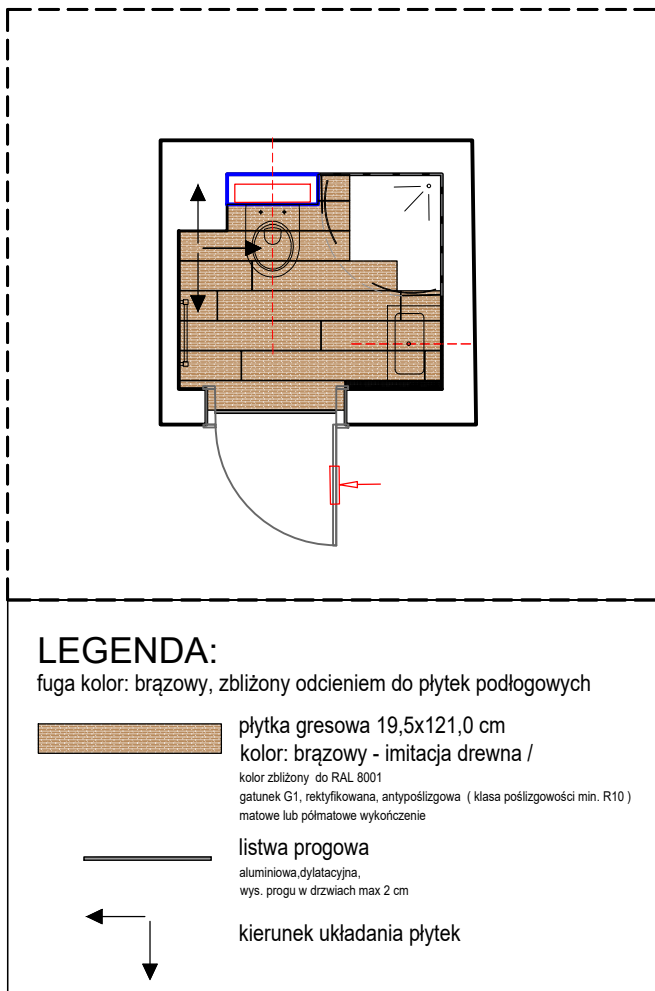

UWAGA:
Przewody wentylacyjne w łazience przeznaczone do oceny stanu technicznego w trakcie realizacji projektu. Przewody przeznaczone do uszczelnienia wkładami wentylacyjnymi lub odcinkowej wymiany po wykonaniu otworów rewizyjnych i potwierdzenia stanu technicznego. W przypadku konieczności wymiany należy zastosować pustaki ceramiczne do przewodów wentylacyjnych 19x19cm.
Po wykonaniu nowych pionów wentylacyjnych wszystkie wymiary należy sprawdzić na budowie przed dalszą realizacją projektu. W przypadku dużych rozbieżności projekt należy konsultować z Projektantem. Stropy uzupełnić, ściany i podłogi przywrócić do stanu pierwotnego zgodnie z opisem.

drzwi płytowe z podwojnym ramiakiem w górnej części skrzydła, na dole kratka lub szczelina wentylacyjna o przekroju min. 0,022m² ościeżnica stalowa regulowana kolor: jasne drewno

ŁAZIENKA pokój nr 122, 123
- UKŁAD POMIESZCZENIA

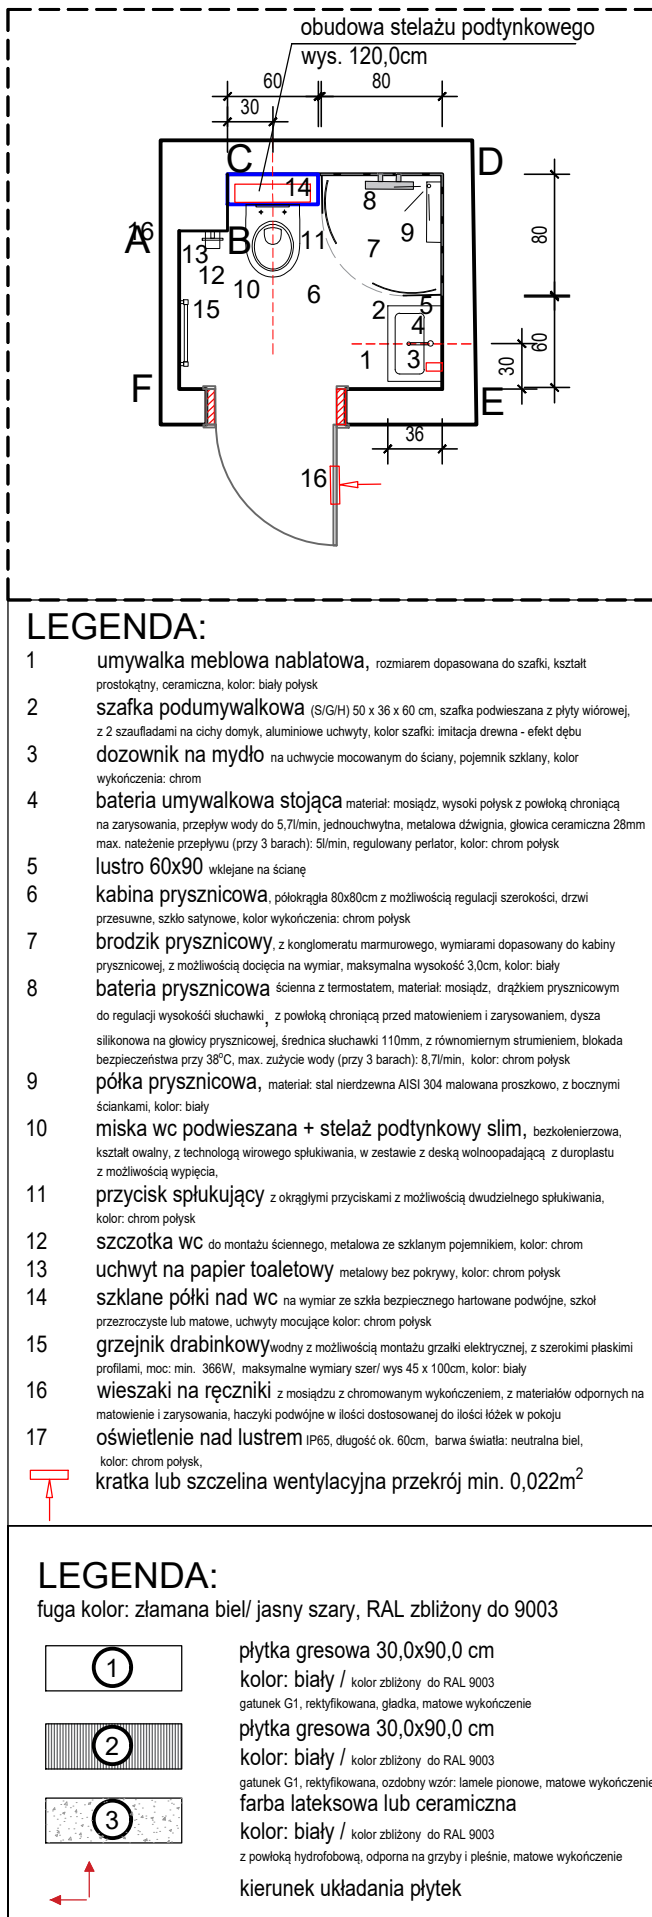

LEGENDA:

ŚCIANY ISTNIEJĄCE

PROJEKTOWANE ŚCIANY MUROWANE

PROJEKTOWANE WYBURZENIA/ POSZERZENIE OTWORU DRZWIOWEGO


UWAGA:

- Istniejące ściany i posadzki należy skuć, niepotrzebne obudowy należy zlikwidować
- w ścianach powyżej wysokości płytek należy uzupełnić ubytki tynkiem cementowo- wapiennym oraz dwiema warstwami gładzi gipsowej, następnie malować farbą wg wskazanych parametrów
- Wymiary otworów drzwiowych po zdemontowaniu drzwi i futryn należy zmierzyć na budowie. W przypadku zbyt małych otworów należy je poszerzyć do wymiarów standardowych zgodnie z wymiarem drzwi na projekcie
- Wymiary drzwi podano w świetle ościeżnicy
- Przed zamówieniem wyposażenia łazienek wszystkie wymiary należy sprawdzić na gotowo po wykonaniu ścian i podłóg. Po sprawdzeniu wymiarów należy zastosować jak największe możliwe kabiny prysznicowe.

Wszelkie zmiany należy konsultować z Zamawiającym i Projektantem.

- Przed zamontowaniem niskich brodzików i odpływów liniowych należy sprawdzić
- warstwy posadzki - możliwość montażu niskich odpływów. W przypadku braku możliwości zastosowania zaprojektowanych brodzików inne rozwiązanie należy uzgodnić z projektantem.
- Przed montażem szafek umywalkowych podwieszanych należy sprawdzić wytrzymałość ściany. W razie potrzeby należy zastosować stelaż podtynkowy
- Wykończenie ścian od strony pokoju oraz korytarza należy dostosować do stanu istniejącego. Należy otworzyć tapetę z włókna szklanego i malować wg. istniejącej kolorystyki ścian. Tapetę należy uzupełnić na całej ścianie z wymienianymi drzwiami (od rogu do rogu).
- Jeżeli w pomieszczeniu konieczne jest malowanie więcej niż dwóch ścian należy malować całe pomieszczenie
- Po montażu drzwi należy uzupełnić podłogę od strony pokoju oraz korytarza wykładziną, bądź terakotą zgodnie ze stanem istniejącym w estetycznym kształcie. W przypadku, gdy uzupełnienie nie będzie możliwe należy wymienić całą podłogę. Wszelkie wątpliwości należy konsultować z Zamawiającym lub Projektantem
- Wykonanie łazienek należy rozpatrywać wraz z projektami branżowymi.

ROZWIĘNIĘCIE ŚCIAN

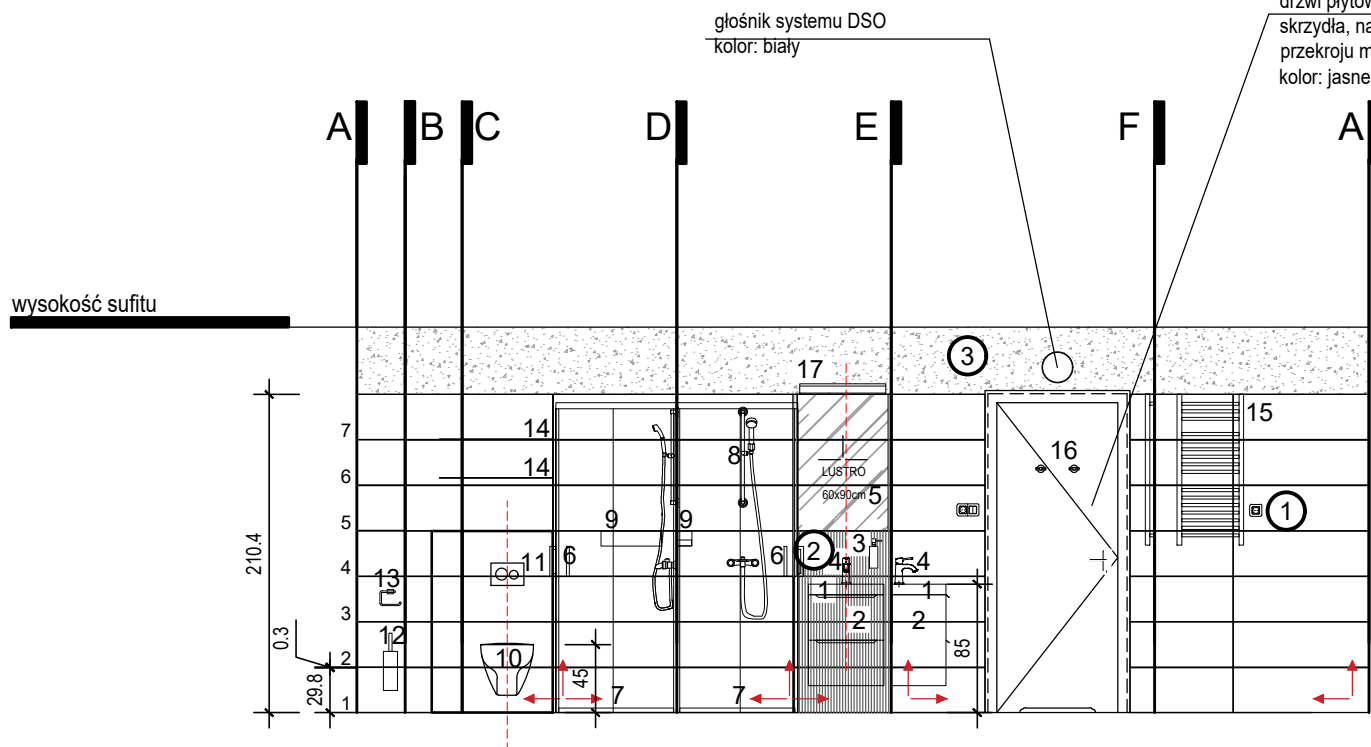

PRACOWNIA PROJEKTOWA			
PIOTR KĘDZIERSKI e-mail: attyka@poczta.fm attykabiuro@poczta.fm www.attyka-architekci.pl			
CZĘSTOCHOWA UL. ELSNERA 4h TEL. 531 773 803 502 086 906			
nazwa inwestycji			
KOMPLEKSOWY REMONT 32 ŁAZIENEK WRAZ Z WYMIANĄ DRZWI ŁAZIENKOWYCH I WEJŚCIOWYCH DO POKOI W BUDYNKU CRR KRUS SASANKA II ORAZ PRZEBUDOWA INSTALACJI HYDRANTOWEJ WEWNĘTRZNEJ I DOSTOSOWANIE DO OBOWIĄZUJĄCYCH PRZEPISÓW PPOŻ ORAZ REMONT KOMINÓW WENTYLACYJNYCH W CRR KRUS SASANKA II			
adres inwestycji			
CRR KRUS SASANKA w Świnoujściu ul. M. Konopnickiej 17, 72-600 Świnouście			
inwestor			
Fundusz Składowy Ubezpieczenia Społecznego Rolników ul. Stanisława Moniuszki 1A 00-014 Warszawa			
faza projektu			
PROJEKT TECHNICZNO - WYKONAWCZY			
PROJEKTOWAŁ	branża	upr. nr:	podpis
Piotr Kędziński inż. architekt mgr inż. budownictwa	architektura konstrukcja	9/07/SLOKK 96/02	
tytuł rysunku			skala
RZUT ŁAZIENKI - POKÓJ NR 122 I 123			1:50
branża			nr rysunku
ARCHITEKTURA			W19
data opracowania		LIPIEC 2026	