



ŁAZIENKA pokój nr 19, 20
- RZUT SUFITÓW, ELEKTRYKA

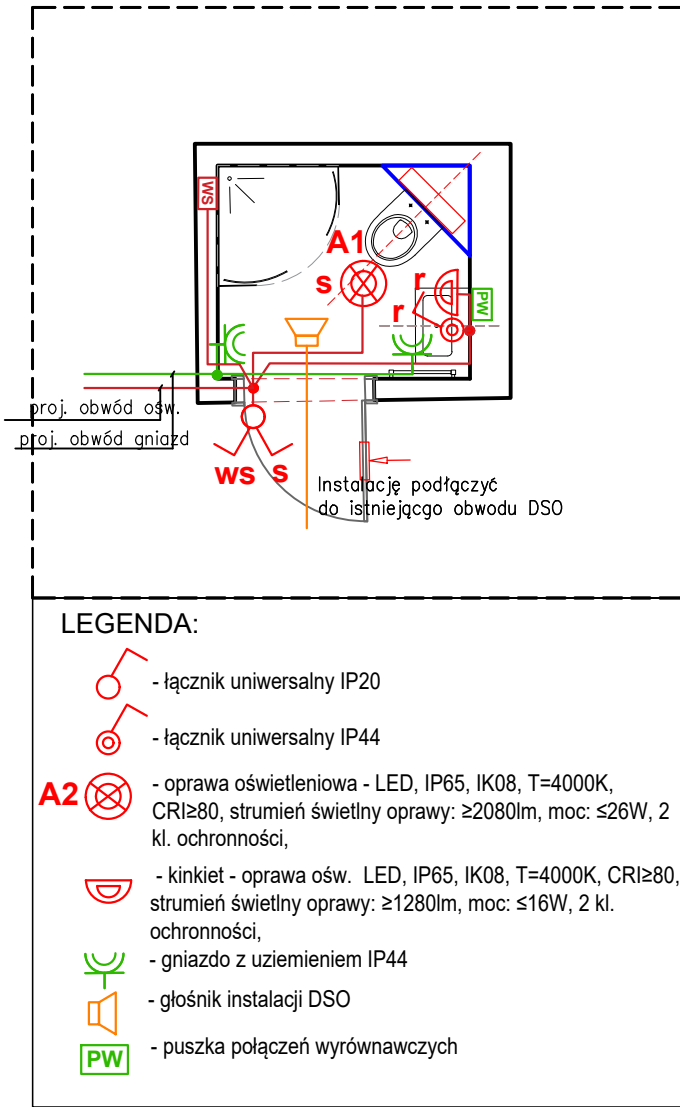

ŁAZIENKA pokój nr 19, 20
- RZUT POSADZKI

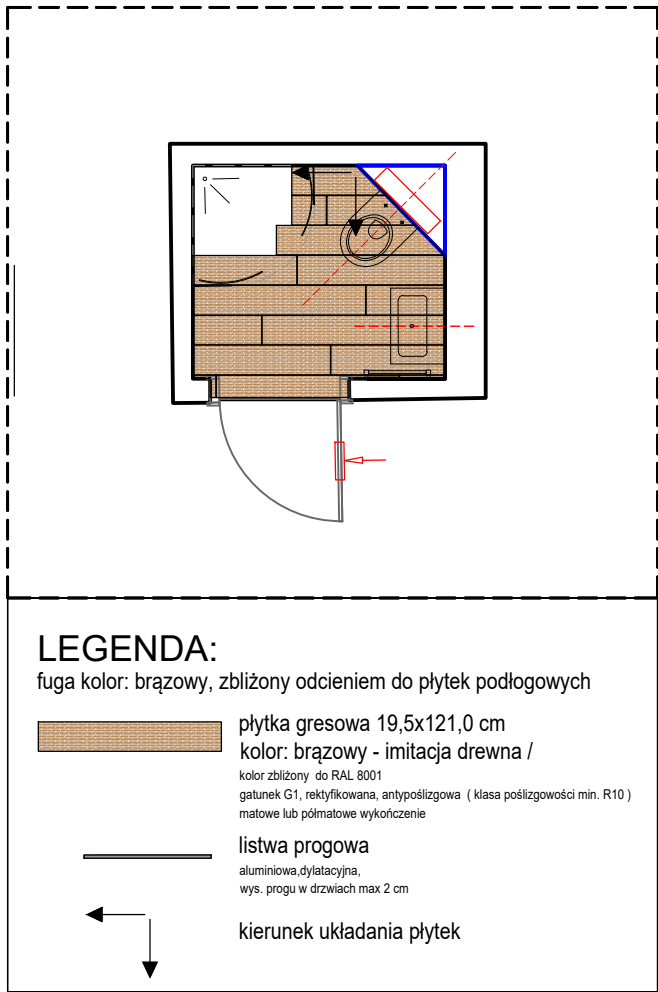

LEGENDA:
fuga kolor: brązowy, zbliżony odcieniem do płytek podłogowych

płytkę gresową 19,5x121,0 cm
kolor: brązowy - imitacja drewna /
kolor zbliżony do RAL 8001
gatunek G1, rektyfikowana, antypoślizgowa (klasa poślizgowości min. R10)
matowe lub półmatowe wykończenie


listwa progowa
alumiowa, dyfuzyjna,
wys. progu w drzwiach max 2 cm

kierunek układania płytek


UWAGA:
Przewody wentylacyjne w łazience przeznaczone do oceny stanu technicznego w trakcie realizacji projektu. Przewody przeznaczone do uszczelnienia wkładami wentylacyjnymi lub odcinkowej wymiany po wykonaniu otworów rewizyjnych i potwierdzenia stanu technicznego. W przypadku konieczności wymiany należy zastosować pustaki ceramiczne do przewodów wentylacyjnych 19x19cm. Po wykonaniu nowych pionów wentylacyjnych wszystkie wymiary należy sprawdzić na budowie przed dalszą realizacją projektu. W przypadku dużych rozbieżności projekt należy konsultować z Projektantem. Stropy uzupełnić, ściany i podłogi przywrócić do stanu pierwotnego zgodnie z opisem.

drzwi płytowe z podwójnym ramiakiem w górnej części skrzydła, na dole kratka lub szczelina wentylacyjna o przekroju min. 0,022m², ościeżnica stalowa regulowana
kolor: jasne drewno

ROZWINIĘCIE ŚCIAN

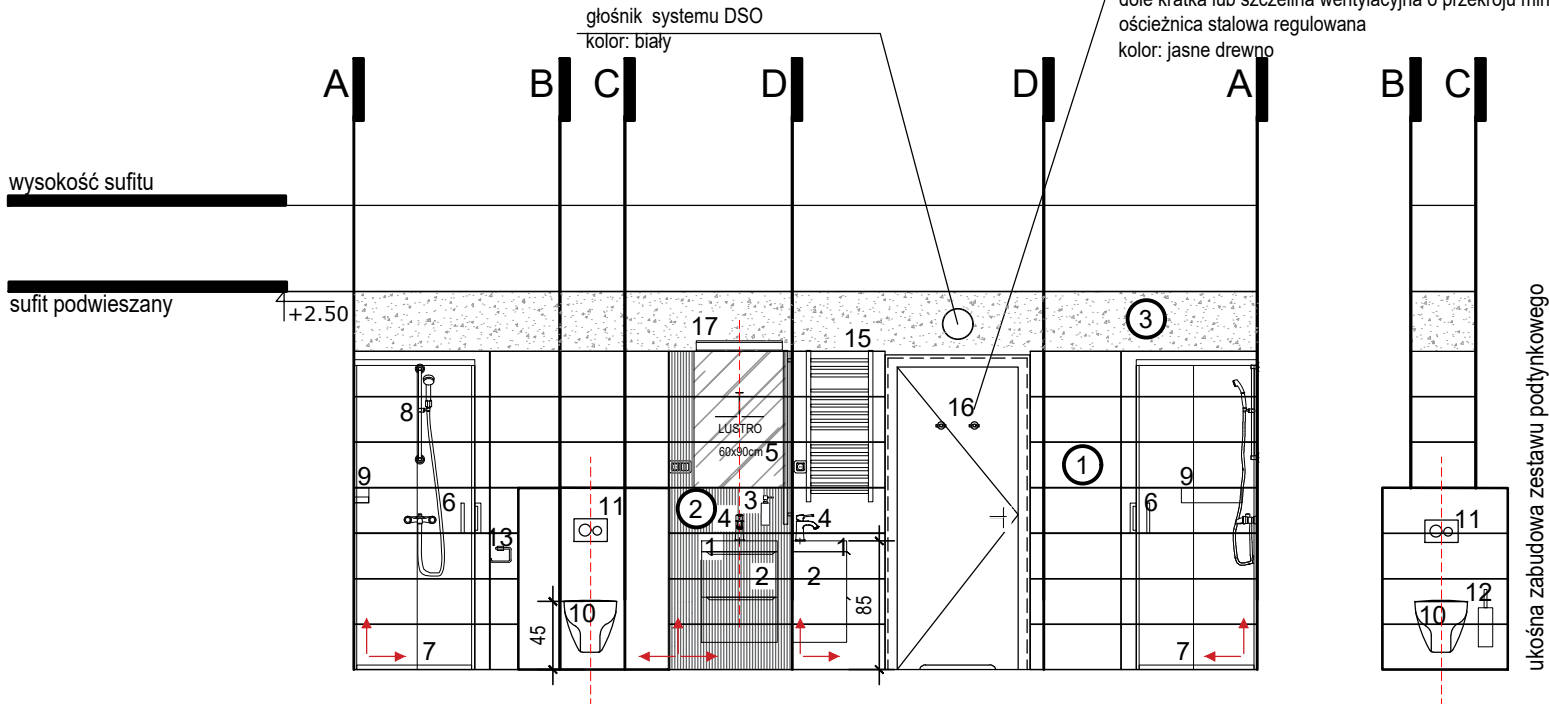

ŁAZIENKA pokój nr 19, 20
- UKŁAD POMIESZCZENIA

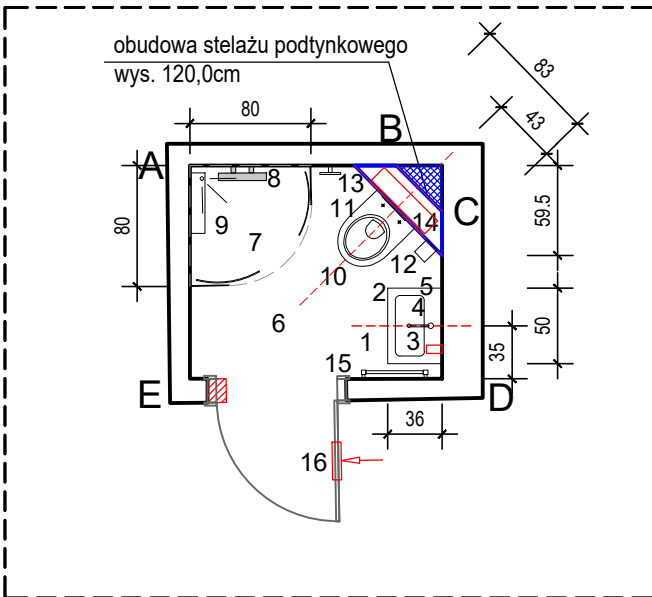

- LEGENDA:
- 1 umywalka meblowa nabladowa, rozmiarem dopasowana do szafki, kształt prostokątny, ceramiczna, kolor: biały połysk
 - 2 szafka podumywalkowa (S/G/H) 60 x 36 x 60 cm, szafka podwieszana z płyty wiórowej, z 2 szafkami na cichy dymek, aluminiowe uchwyty, kolor szafki: imitacja drewna - efekt dębu
 - 3 dozownik na mydło na uchwycie mocowanym do ściany, pojemnik szklany, kolor wykończenia: chrom
 - 4 bateria umywalkowa stojąca materiał: mosiądz, wysoki połysk z powłoką chroniącą na zarysowania, przepływ wody do 5,7l/min, jednouchwytna, metalowa dźwignia, głowica ceramiczna 28mm max. natężenie przepływu (przy 3 barach): 5l/min, regulowany perlator, kolor: chrom połysk
 - 5 lustro 60x90 wklejane na ścianę
 - 6 kabina prysznicowa, półokrągła 90x90cm z możliwością regulacji szerokości, drzwi przesuwne, szkło satynowe, kolor wykończenia: chrom połysk
 - 7 brodzik prysznicowy, z konglomeratu marmurowego, wymiarami dopasowany do kabiny prysznicowej, z możliwością docięcia na wymiar, maksymalna wysokość 3,0cm, kolor: biały
 - 8 bateria prysznicowa ścienna z termostatem, materiał: mosiądz, drążkiem prysznicowym do regulacji wysokości słuchawki, z powłoką chroniącą przed matowieniem i zarysowaniem, dysza silikonowa na głowicy prysznicowej, średnica słuchawki 110mm, z równomiernym strumieniem, blokada bezpieczeństwa przy 38°C, max. zużycie wody (przy 3 barach): 8,7l/min, kolor: chrom połysk
 - 9 półka prysznicowa, materiał: stal nierdzewna AISI 304 malowana proszkowo, z bocznymi ściankami, kolor: biały
 - 10 miska wc podwieszana + stelaż podtynkowy slim, bezkolieruszowa, kształt owalny, z technologią wirowego splukiwania, w zestawie z deską wolnoopadającą z duroplastu z możliwością wypięcia,
 - 11 przycisk splukujący z okrągłymi przyciskami z możliwością dwudzielnego splukiwania, kolor: chrom połysk
 - 12 szczotka wc do montażu ściennego, metalowa ze szklanym pojemnikiem, kolor: chrom
 - 13 uchwyt na papier toaletowy metalowy bez pokrywy, kolor: chrom połysk
 - 14 szklane półki nad wc na wymiar ze szkła bezpiecznego hartowanego podwójne, szkło przezroczyste lub matowe, uchwyty mocujące kolor: chrom połysk
 - 15 grzejnik drabinkowy wodny z możliwością montażu grzałki elektrycznej, z szerokości płaskimi profilami, moc: min. 366W, maksymalne wymiary szer/ wys 45 x 100cm, kolor: biały
 - 16 wieszaki na ręczniki z mosiądzu z chromowanym wykończeniem, z materiałów odpornych na matowienie i zarysowania, haczyki podwójne w ilości dostosowanej do ilości łóżek w pokoju
 - 17 oświetlenie nad lustrem IP65, długość ok. 60cm, barwa światła: neutralna biel, kolor: chrom połysk, kratka lub szczelina wentylacyjna przekrój min. 0,022m²


LEGENDA:
fuga kolor: złamana biel/ jasny szary, RAL zbliżony do 9003

1 płytkę gresową 30,0x90,0 cm
kolor: biały / kolor zbliżony do RAL 9003
gatunek G1, rektyfikowana, gładka, matowe wykończenie

2 płytkę gresową 30,0x90,0 cm
kolor: biały / kolor zbliżony do RAL 9003
gatunek G1, rektyfikowana, ozdobny wzór: lamele pionowe, matowe wykończenie

3 farba lateksowa lub ceramiczna
kolor: biały / kolor zbliżony do RAL 9003
z powłoką hydrofobową, odporna na grzyby i pleśń, matowe wykończenie

kierunek układania płytek

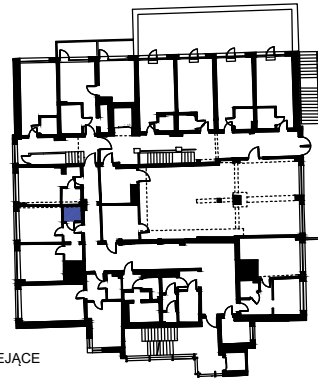

- LEGENDA:
- ŚCIANY ISTNIEJĄCE
 - PROJEKTOWANE ŚCIANY MUROWANE
 - PROJEKTOWANE WYBURZENIA/ POSZERZENIE OTWORU DRZWIOWEGO

UWAGA:
- Istniejące ściany i posadzki należy skuć, niepotrzebne obudowy należy zlikwidować
- w ścianach powyżej wysokości płytek należy uzupełnić ubytki tynkiem cementowo- wapiennym oraz dwiema warstwami gładzi gipsowej, następnie malować farbą wg wskazanych parametrów
- Wymiary otworów drzwiowych po zdemontowaniu drzwi i futryn należy zmierzyć na budowie. W przypadku zbyt małych otworów należy je poszerzyć do wymiarów standardowych zgodnie z wymiarem drzwi na projekcie
- Wymiary drzwi podano w świetle ościeżnicy
- Przed zamówieniem wyposażenia łazienek wszystkie wymiary należy sprawdzić na gotowo po wykonaniu ścian i podłóg. Po sprawdzeniu wymiarów należy zastosować jak największe możliwe kabiny prysznicowe. Wszelkie zmiany należy konsultować z Zamawiającym i Projektantem.
- Przed zamontowaniem niskich brodzików i odpływów liniowych należy sprawdzić warstwy posadzki - możliwość montażu niskich odpływów. W przypadku braku możliwości zastosowania zaprojektowanych brodzików inne rozwiązanie należy uzgodnić z projektantem.
- Przed montażem szafek umywalkowych podwieszanych należy sprawdzić wytrzymałość ściany. W razie potrzeby należy zastosować stelaż podtynkowy
- Wykończenie ścian od strony pokoju oraz korytarza należy dostosować do stanu istniejącego. Należy otworzyć tapetę z włókna szklanego i malować wg. istniejącej kolorystyki ścian. Tapetę należy uzupełnić na całej ścianie z wymienianymi drzwiami (od rogu do rogu).
- Jeżeli w pomieszczeniu konieczne jest malowanie więcej niż dwóch ścian należy malować całe pomieszczenie
- Po montażu drzwi należy uzupełnić podłogę od strony pokoju oraz korytarza wykładziną, bądź terakotą zgodnie ze stanem istniejącym w estetycznym kształcie. W przypadku, gdy uzupełnienie nie będzie możliwe należy wymienić całą podłogę. Wszelkie wątpliwości należy konsultować z Zamawiającym lub Projektantem
- Wykonanie łazienek należy rozpatrywać wraz z projektami branżowymi.

PRACOWNIA PROJEKTOWA			
PIOTR KĘDZIERSKI e-mail: attyka@poczta.fm attykabiuro@poczta.fm www.attyka-architekci.pl			
CZĘSTOCHOWA UL. ELSNERA 4h TEL. 531 773 803 502 086 906			
nazwa inwestycji			
KOMPLEKSOWY REMONT 32 ŁAZIENEK WRAZ Z WYMIANĄ DRZWI ŁAZIENKOWYCH I WEJŚCIOWYCH DO POKOI W BUDYNKU CRR KRUS SASANKA II ORAZ PRZEBUDOWA INSTALACJI HYDRANTOWEJ WEWNĘTRZNEJ I DOSTOSOWANIE DO OBOWIĄZUJĄCYCH PRZEPISÓW PPOŻ ORAZ REMONT KOMINÓW WENTYLACYJNYCH W CRR KRUS SASANKA II			
adres inwestycji			
CRR KRUS SASANKA w Świnoujściu ul. M. Konopnickiej 17, 72-600 Świnoujście			
inwestor			
Fundusz Składowy Ubezpieczenia Społecznego Rolników ul. Stanisława Moniuszki 1A 00-014 Warszawa			
faza projektu			
PROJEKT TECHNICZNO - WYKONAWCZY			
PROJEKTOWAŁ	branża	upr. nr:	podpis
Piotr Kędziński inż. architekt mgr inż. budownictwa	architektura konstrukcja	9/07/SLOKK 96/02	
tytuł rysunku			skala
RZUT ŁAZIENKI - POKÓJ NR 19 I 20			1:50
branża			nr rysunku
ARCHITEKTURA			W8
data opracowania		LIPIEC 2026	