


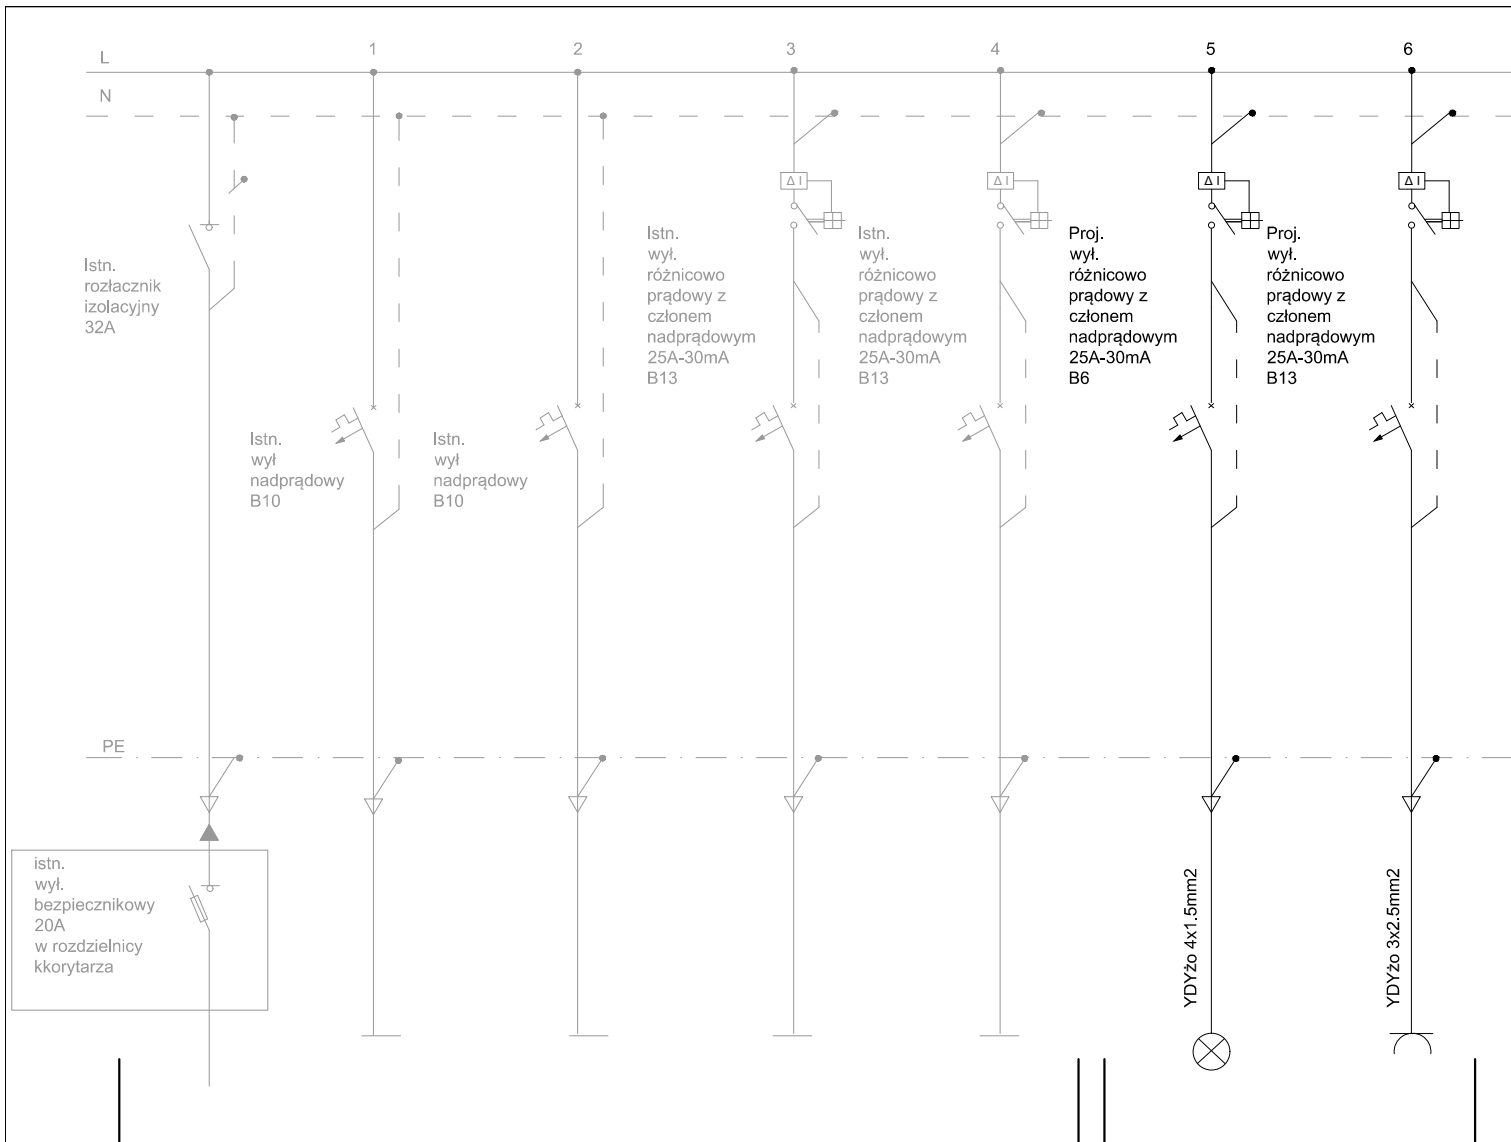

Istniejące obwody w rozdzielnicach w pokojach kuracjuszy

Projektowane obwody w rozdzielnicach w pokojach kuracjuszy



Zdjęcie istniejącej rozdzielniczy w pokojach kuracjuszy, umieszczonej nad drzwiami wejściowymi

Rozdzielnicza wyposażona jest w :
Rozłącznik izolacyjny (główny): Aparat oznaczony jako 32 A. Służy do całkowitego odcięcia zasilania w tej rozdzielniczy.
Wyłączniki nadprądowe: Dwa moduły o charakterystyce B 10
Wyłączniki różnicowoprądowe z członem nadprądowym: Dwa moduły o charakterystyce B 13

Obudowę istniejącej rozdzielniczy należy wymienić na 12 połowę

PRACOWNIA PROJEKTOWA



PIOTR KĘDZIERSKI
e-mail: attyka@poczta.fm
attykabiuro@poczta.fm
www.attyka-architekci.pl

CZĘSTOCHOWA UL. ELSNERA 4h TEL. 531 773 803 502 086 906

nazwa inwestycji

KOMPLEKSOWY REMONT 32 ŁAZIENEK WRAZ Z WYMIANĄ DRZWI ŁAZIENKOWYCH I WEJŚCIOWYCH DO POKOI W BUDYNKU CRR KRUS SASANKA II ORAZ PRZEBUDOWA INSTALACJI HYDRANTOWEJ WEWNĘTRZNEJ I DOSTOSOWANIE DO OBOWIĄZUJĄCYCH PRZEPISÓW PPOŻ ORAZ REMONT KOMINÓW WENTYLACYJNYCH W CRR KRUS SASANKA II

adres inwestycji

CRR KRUS SASANKA w Świnoujściu
ul. M. Konopnickiej 17,
72-600 Świnoujście

inwestor

Fundusz Składowy Ubezpieczenia Społecznego Rolników
ul. Stanisława Moniuszki 1A
00-014 Warszawa

faza projektu

PROJEKT TECHNICZNO - WYKONAWCZY

PROJEKTOWAŁ	branża	upr. nr.	podpis
mgr inż. Monika Jędryka	elektryczna	SLK/5761/PWOE/14	
tytuł rysunku	skala		
Schemat ideowy rozbudowy istniejących rozdzielnic w pokojach kuracjuszy			
branża	nr rysunku		
ELEKTRYCZNA	E-05		
data opracowania	LIPIEC 2026		