


ROZWINIĘCIE INSTALACJI HYDRANTOWEJ

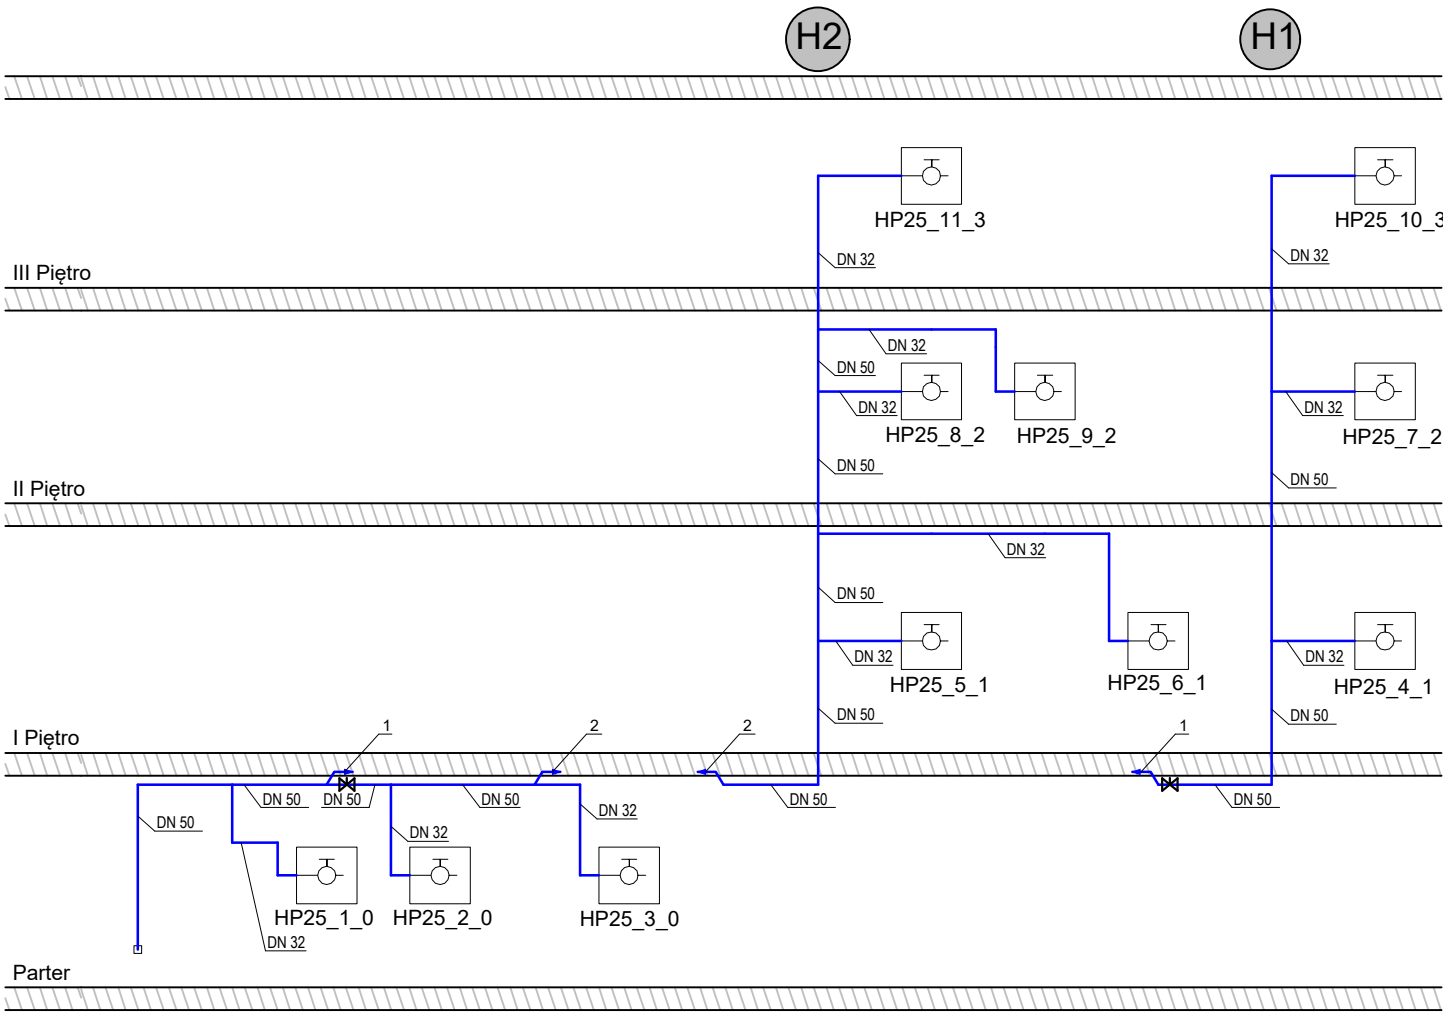

LEGENDA:

- pion hydrantowy
- zawór serwisowy, ze zdemontowalną rączką
- proj. instalacja hydrantowa z rur stalowych ocynkowanych łączonych na gwint

UWAGA:
Wszystkie istniejące hydranty przewidziano do likwidacji, wgnęki do zamurowania, wykończenie ścian doprowadzić do spójności ze stanem istniejącym.
Podczas prac demontażowych należy należycie sprawdzić zasilanie istniejących przyborów, w celu uniknięcia przypadkowego odcięcia instalacji wodociągowej bytowej.

UWAGA:
Lokalizacja serwisowych zaworów odcinających ze zdemontowalną rączką zgodnie z częścią rysunkową. Należy zastosować zawory jednego typu, aby zapewnić możliwość otwarcia każdego z nich tą samą zdeponowaną pod zamknięciem dostępnym dla służb technicznych rączką zaworową. Lokalizacje zaworów oznaczyć oraz zapewnić dostęp serwisowy. Zawory w warunkach pracy w pozycji otwartej.

UWAGA:
W przypadku konieczności demontażu istniejących instalacji sanitarnych (wodociągowa, centralnego ogrzewania) w celu umieszczenia projektowanych przewodów instalacji hydrantowej należy wymienić istniejące rury na nowe zachowując średnice. Wymieniane instalacje wykonać w systemie rur PE-RT/AL/PE-RT. Rury należy zaizolować zgodnie z obowiązującymi normami i wytycznymi. Przy montażu należy uwzględnić kompensacje oraz wykonać podpory/zawiesia zgodnie z wytycznymi producenta rur.

UWAGA:
W przypadku przejścia instalacji przez ścianę oddzielenia przeciwpożarowego, przepusty instalacyjne należy wykonać w takiej samej klasie odporności ogniowej jak ściana oddzielenia przeciwpożarowego.

UWAGA:
Zaprojektowano zastosowanie hydrantów 25/30m z miejscem na gaśnicę pod zwijadłem.

PRACOWNIA PROJEKTOWA PIOTR KEDZIERSKI e-mail: attyka@poczta.fm attyka@poczta.fm www.attyka-architekt.pl CZĘSTOCHOWA UL. ELSNERA 4h TEL. 531 773 803 502 086 906			
nazwa inwestycji			
KOMPLEKSOWY REMONT 32 ŁAZIENEK WRAZ Z WYMIANĄ DRZWI ŁAZIENKOWYCH I WEJŚCIOWYCH DO POKOI W BUDYNKU CRR KRUS SASANKA II ORAZ PRZEBUDOWA INSTALACJI HYDRANTOWEJ WEWNĘTRZNEJ I DOSTOSOWANIE DO OBOWIĄZUJĄCYCH PRZEPISÓW PPOŻ ORAZ REMON KOMINÓW WENTYLACYJNYCH W CRR KRUS SASANKA II			
adres inwestycji			
CRR KRUS SASANKA w Świnoujściu ul. M. Konopnickiej 17, 72-600 Świnoujście			
inwestor			
Fundusz Składowy Ubezpieczenia Społecznego Rolników ul. Stanisława Moniuszki 1A 00-014 Warszawa			
faza projektu			
PROJEKT TECHNICZNO-WYKONAWCZY			
PROJEKTOWAŁ	branża	upr. nr:	podpis
Agata Crawford mgr inż. inżynierii środowiska	sanitarna	SLK/0945/ PWOS/05	
tytuł rysunku			skala
INSTALACJA HYDRANTOWA - ROZWINIĘCIE			1:100
branża			nr rysunku
SANITARNA			S5
data opracowania		LIPIEC 2026	