


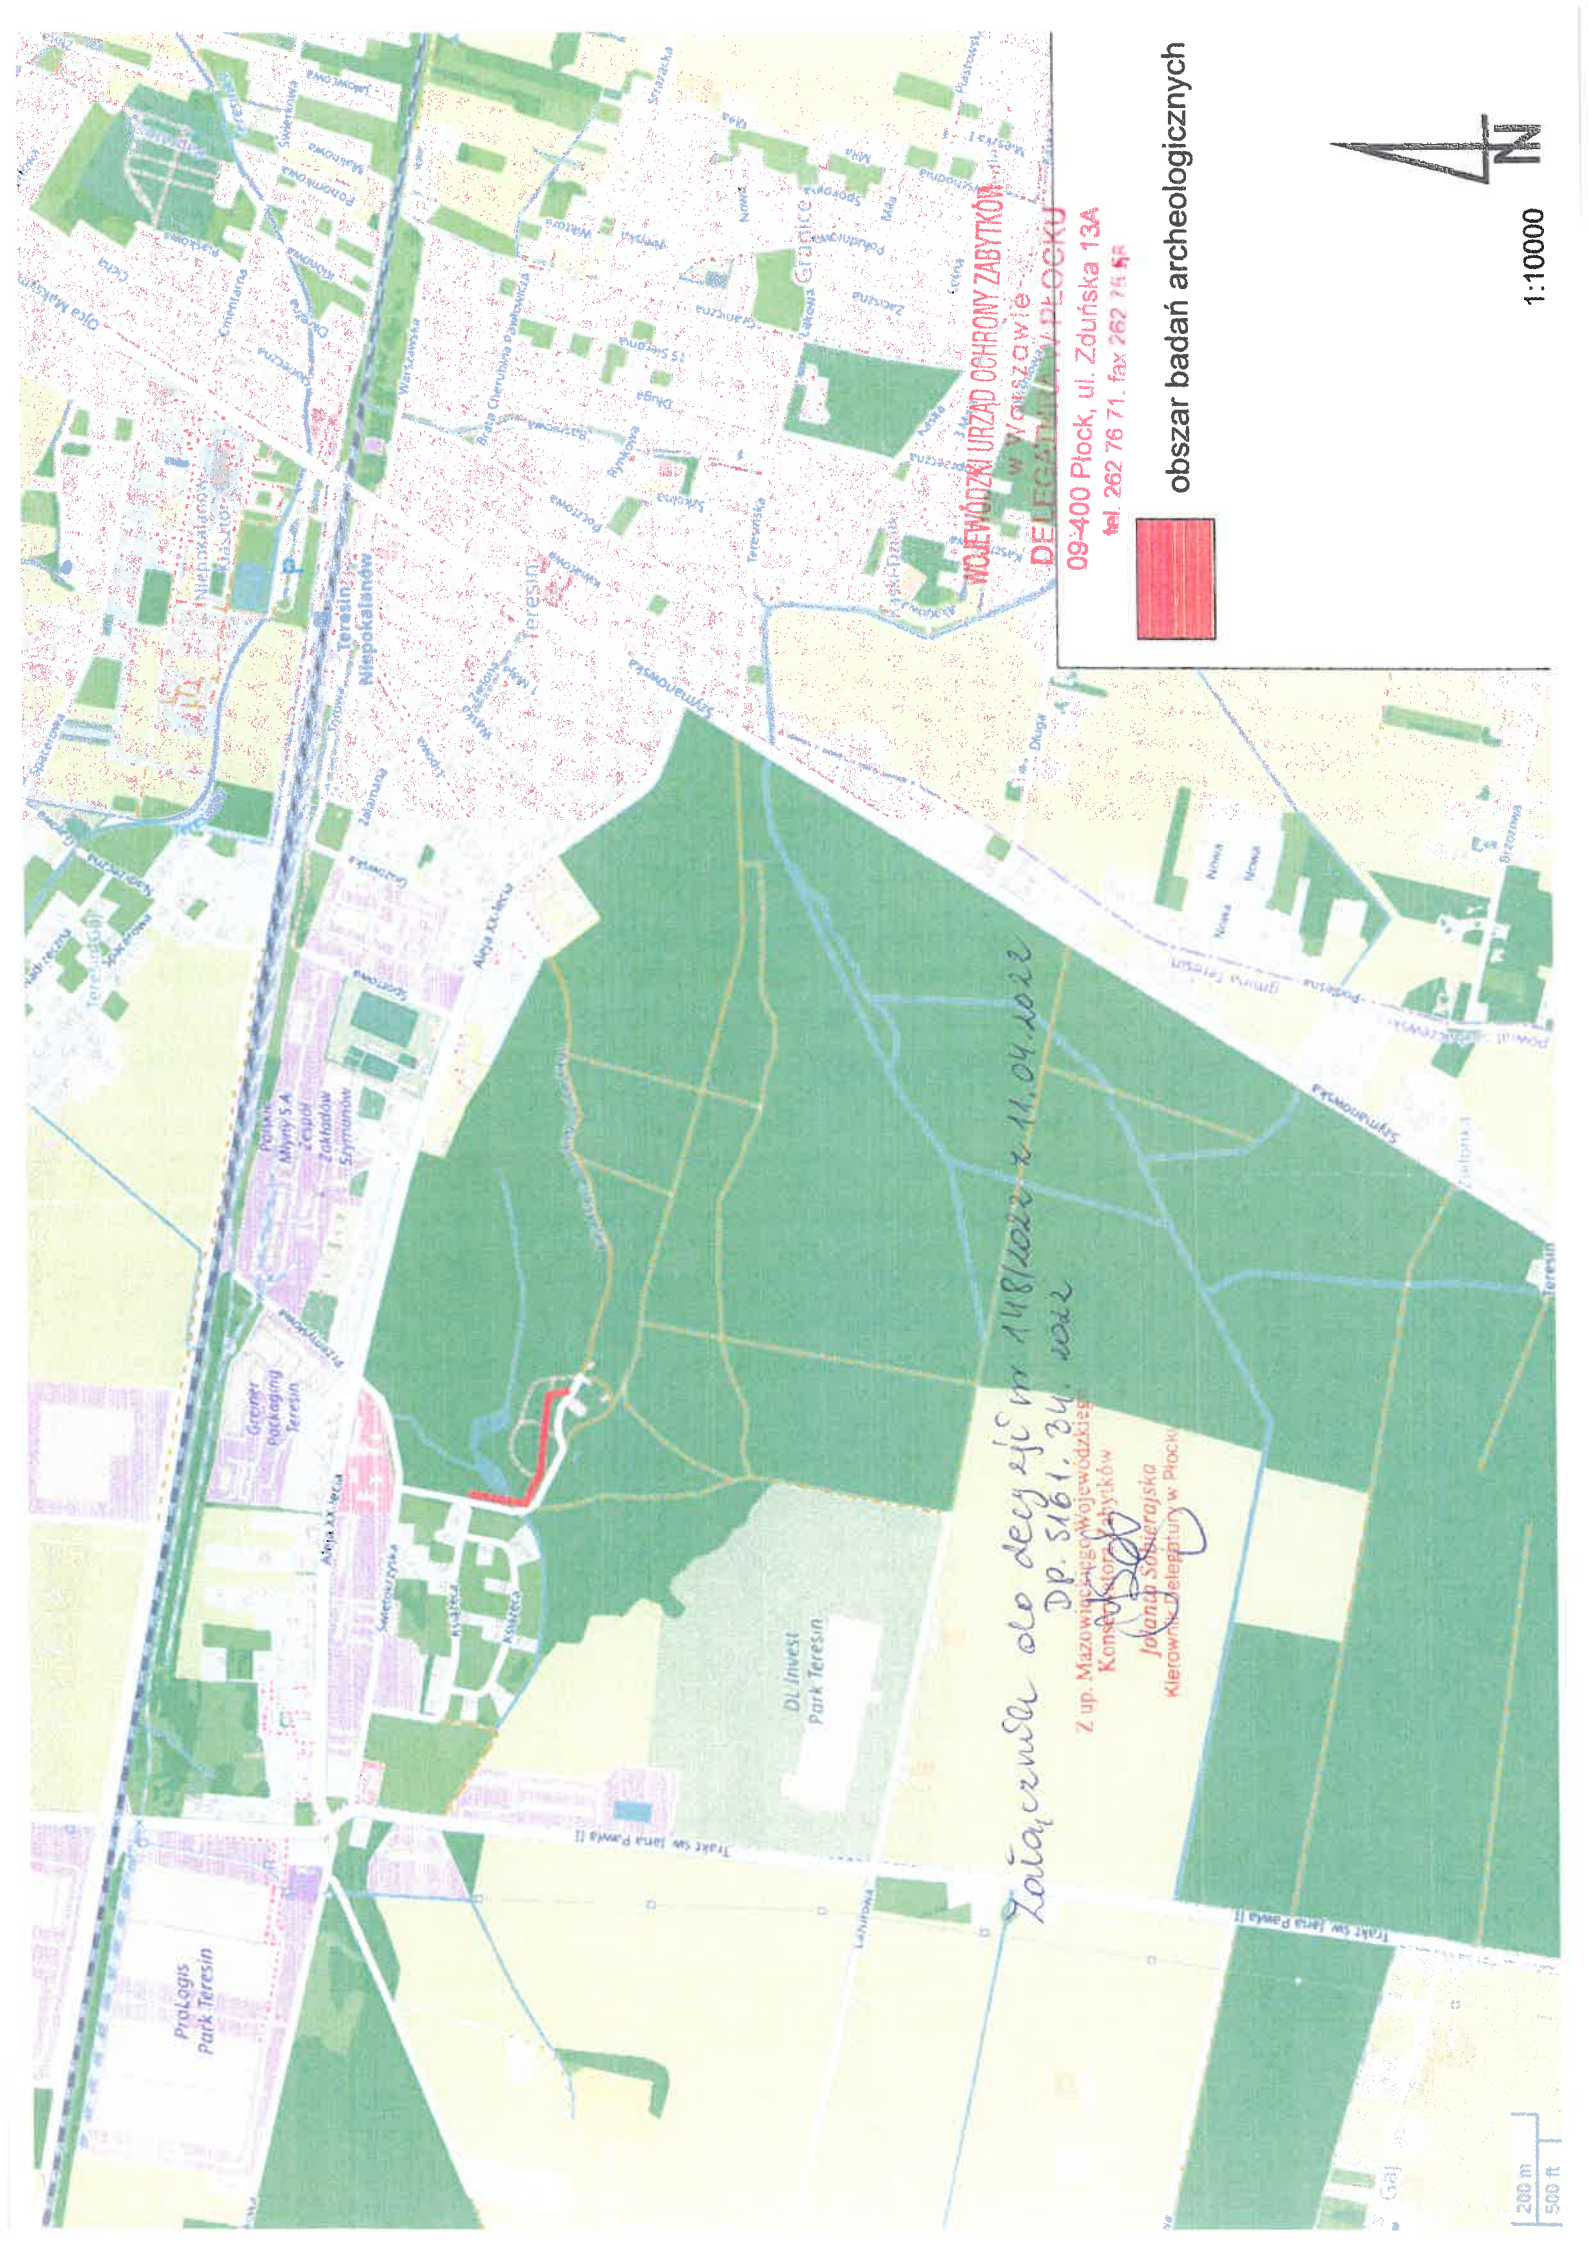

Załącznik do decyzji nr 148/2022 z 11.04.2022

Dp. 5161.341.2022

Z up. Mazowieckiego Województwa

Konsultacji z historyków

Jolanta Sosierajska

Kierownik Delegatury w Płocku

**WOJEWÓDZKI URZĄD OCHRONY ZABYTEKÓW
w Warszawie
DELEGATURA W PŁOCKU**

**09-400 Plock, ul. Zduńska 13A
tel. 262 76 71, fax 262 75 51**



obszar badań archeologicznych



1:10000

**200 m
500 ft**