


Obiekt: KRUS RZESZÓW				
Projekt				Nr rys.
Opis	parter			1
Tytuł rysunku				Skala 1:100
	Imię i nazwisko	Nr. uprawnień	Data	Podpis
Projektował				
Kreslił				

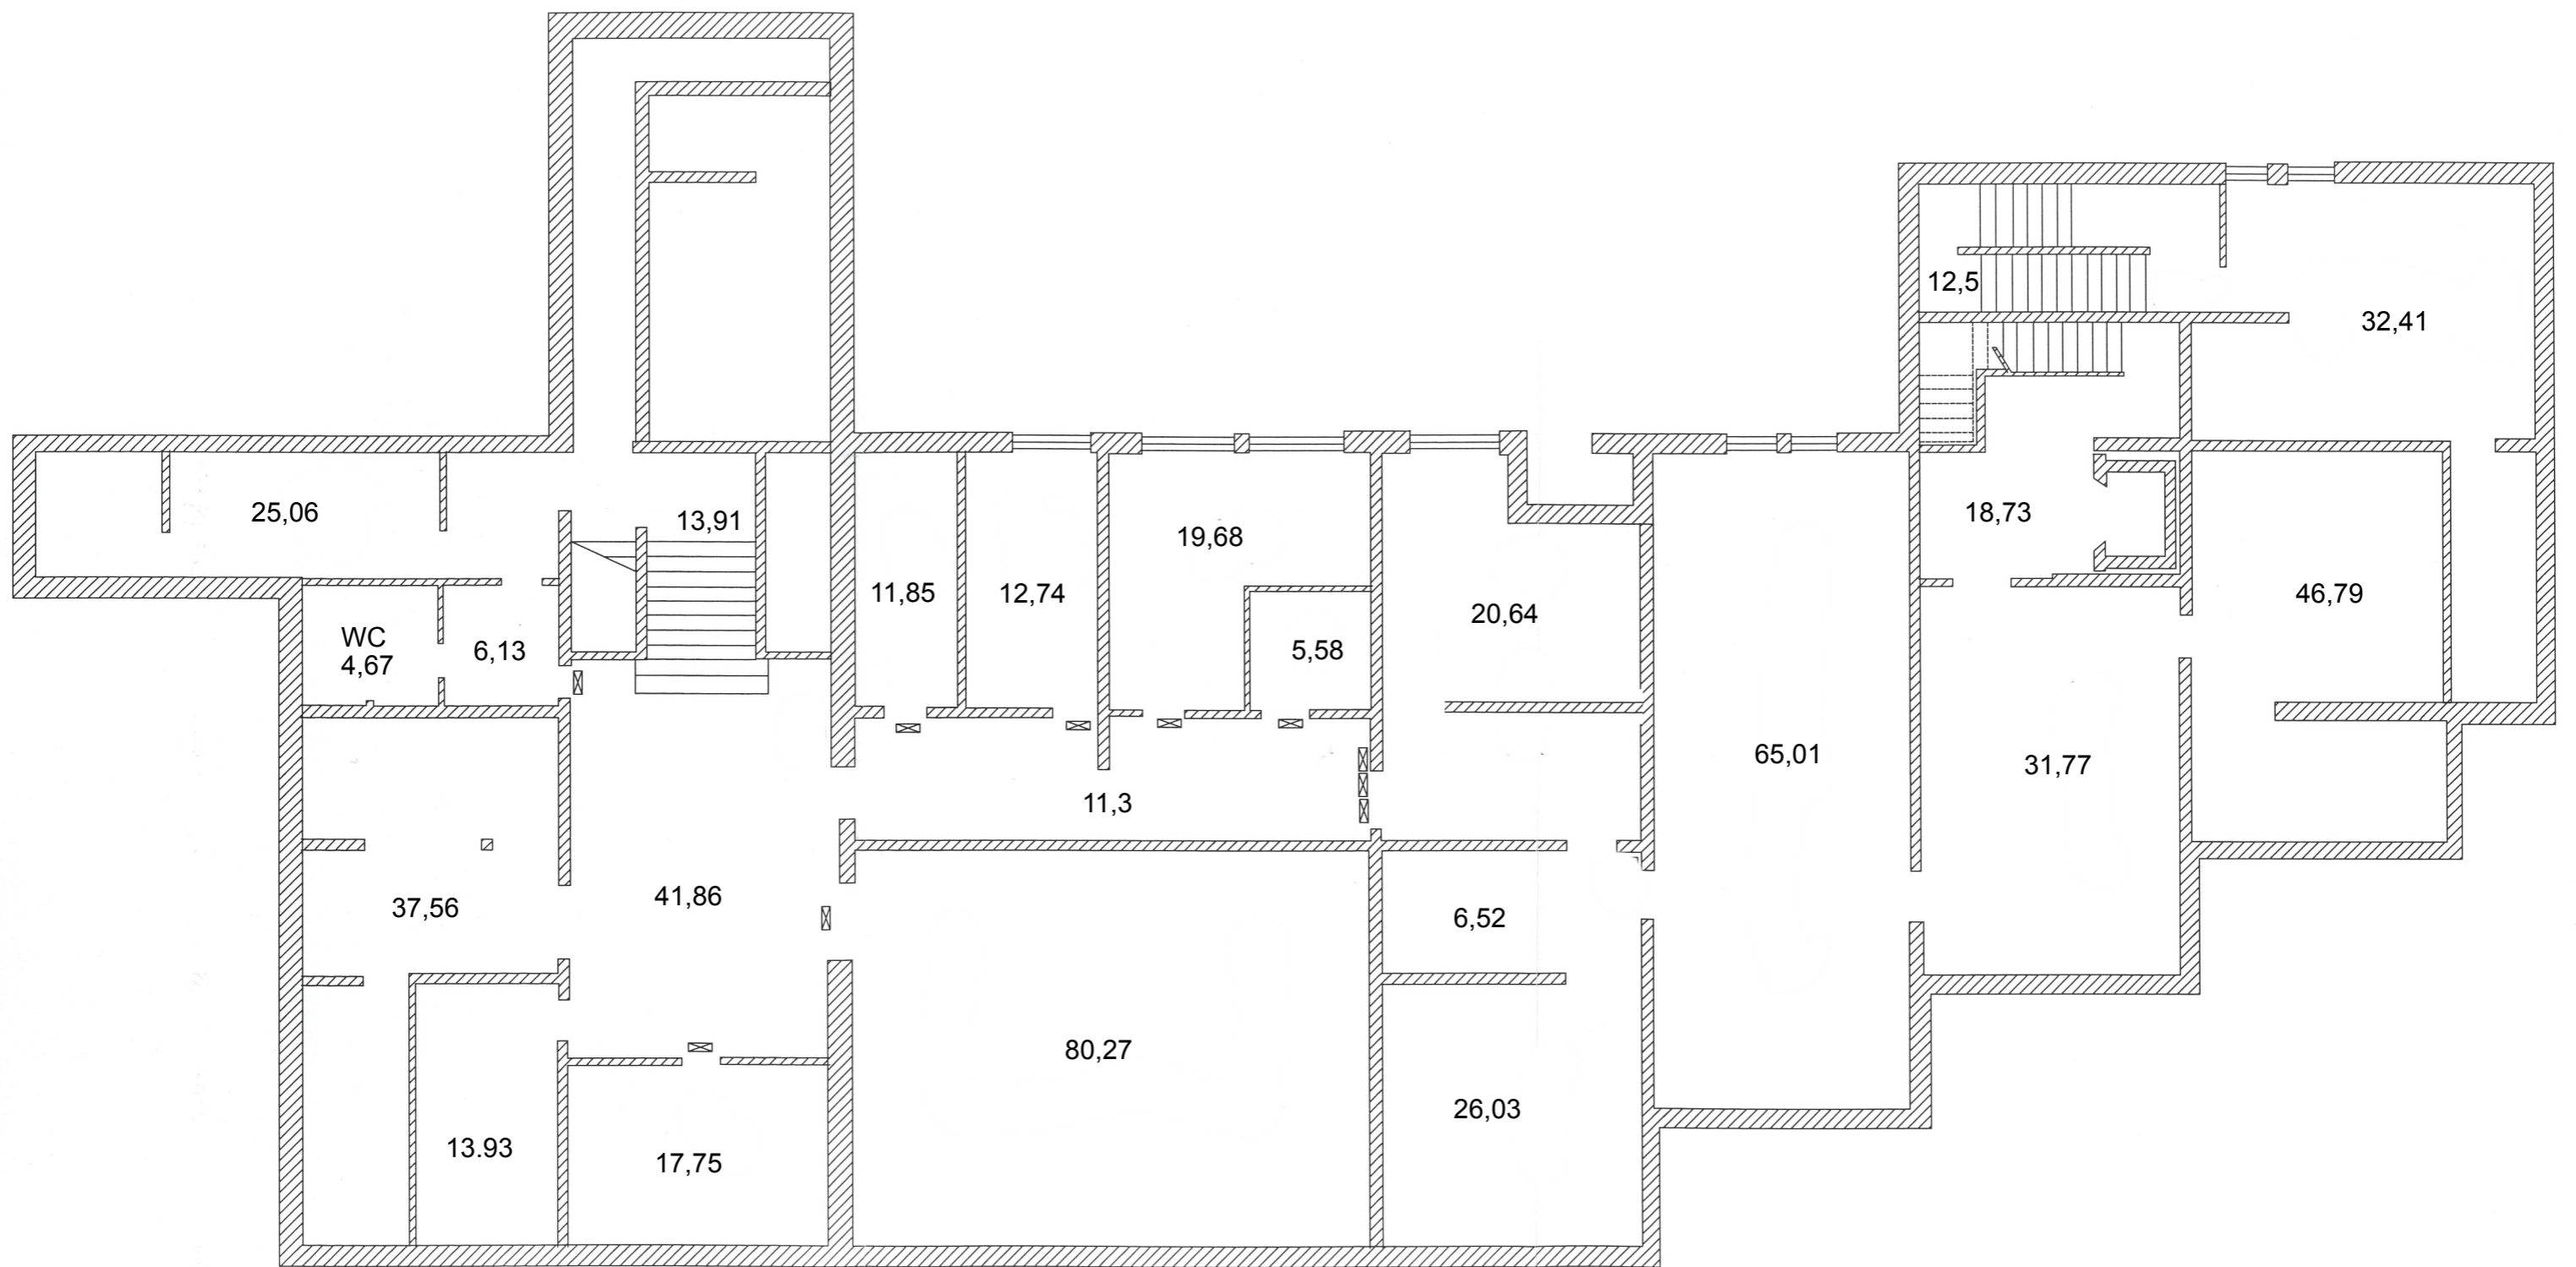

Obiekt: KRUS RZESZÓW				
Projekt				Nr rys.
Opis	I piętro			2
Tytuł rysunku				Skala 1:100
	Imię i nazwisko	Nr. uprawnień	Data	Podpis
Projektował				
Kreślił				



Obiekt: KRUS RZESZÓW		
Projekt		Nr rys.
Opis	piwnica	3
Tytuł rysunku		Skala 1:100
		Data
Projektował		
Kreślił		