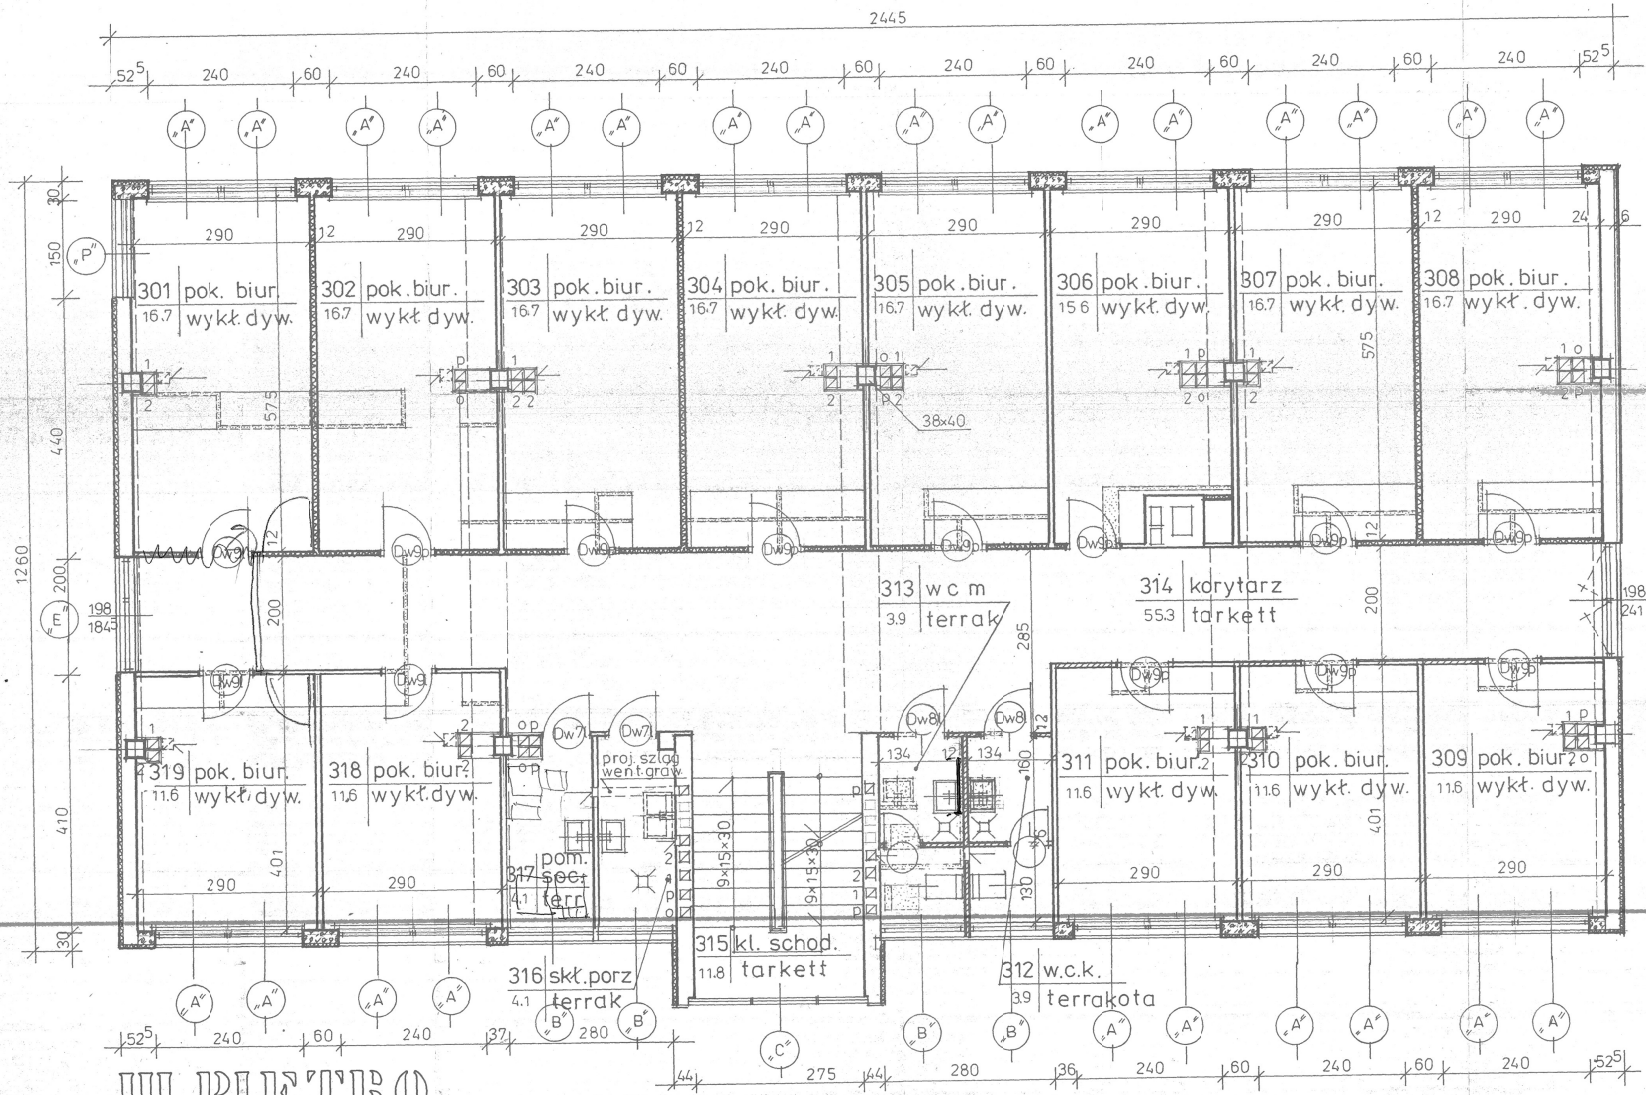

UWAGA:

Wszystkie przewody wentylacji grawitac. obudować płytami S.T.G.

WYKAZ PARAPETÓW

2,44 × 0,30 — szt. 13
2,02 × 0,30 — szt. 1

PRZEDSIĘBIORSTWO warcent S.A.
03-715 WARSZAWA OKRZEI 35
ROK ZAŁOŻENIA FIRMY 1953

OBIEKT	ODDZIAŁ WOJ. K.R.U.S.		
ADRES	BIAŁYSTOK ul. Legionowa 18		
NAZWA RYSUNKU	III PIĘTRO		
Nr zlecenia	Stadium	Skala	Data
AL 4/94	P.T.	1:50	08 1994
	IMIĘ I NAZWISKO		PODPIS
Prowadzący projektant	arch. G. Oleksy		
Projektant	arch. A. Borkowska		
Opracował			
Sprawdził			
Kier. pracowni	mż. A. Langner		
PRACOWNIA	NUMER ARCHIWALNY		
AL	Nr obiektu	Nr rys.	Branża / Rok
		6	A / 1994