


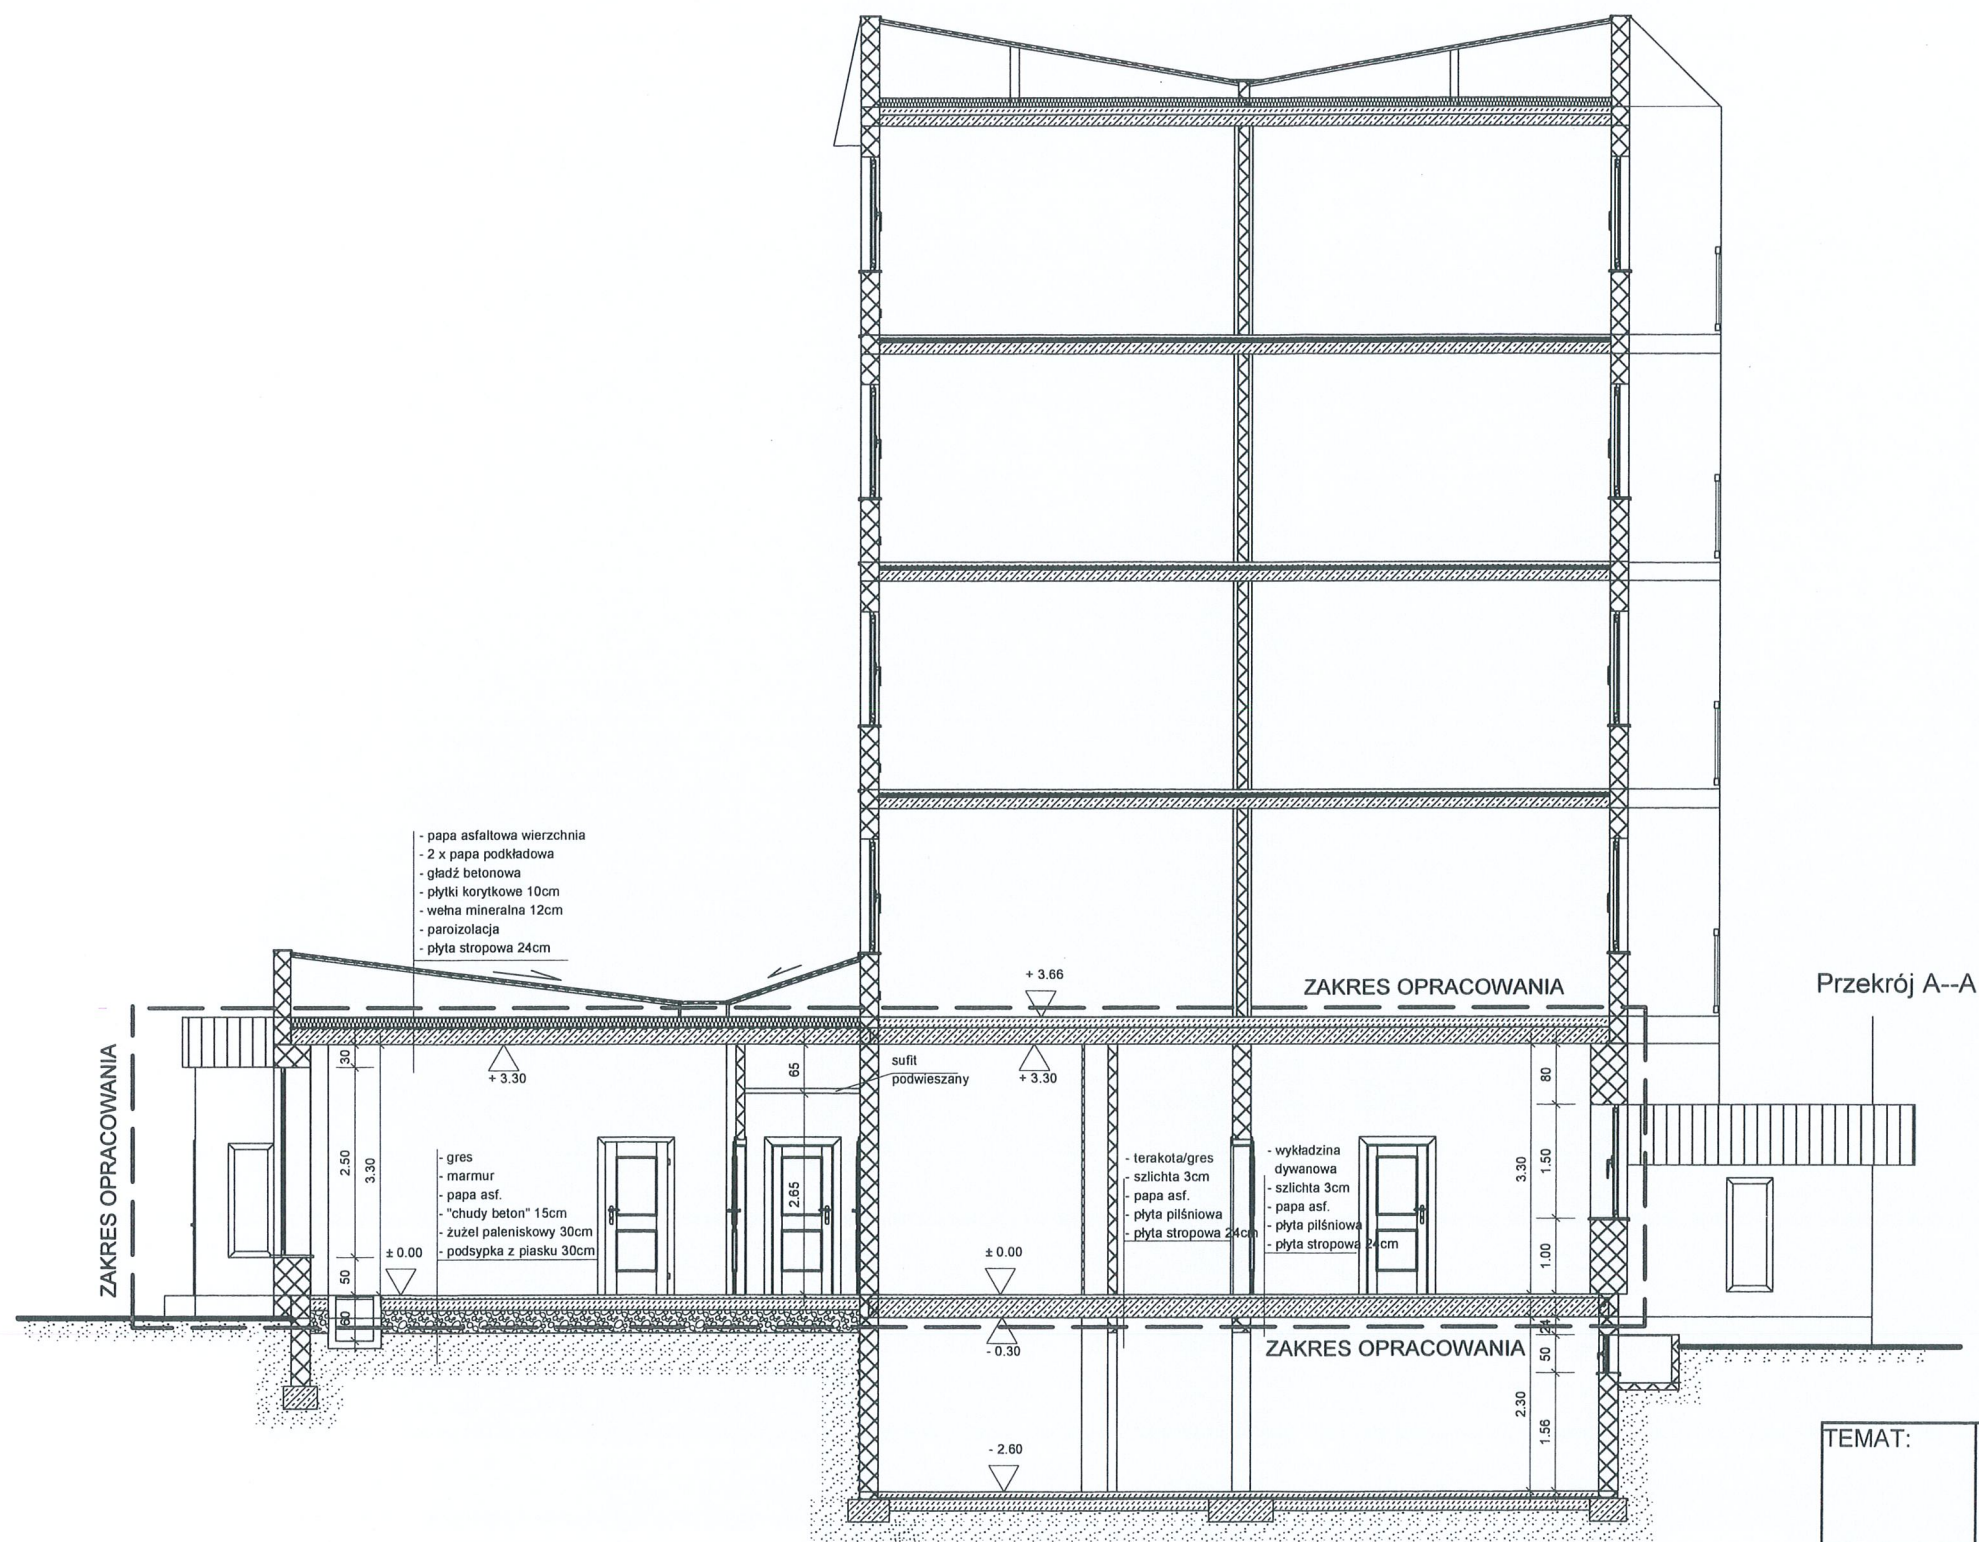

TEMAT:	PROJEKT BUDOWLANY PRZEBUDOWY LOKALU UŻYTKOWEGO FUNDUSZU SKŁADKOWEGO UBEZPIECZENIA SPOŁECZNEGO ROLNIKÓW W HAJNÓWCE		
ADRES BUDOWY:	KRUS PT HAJNÓWKA ul. Armii Krajowej 16, 17-200 HAJNÓWKA, działka nr ewid.gruntów: 3344/1, obręb ewid.: 0001 HAJNÓWKA		
INWESTOR:	FUNDUSZ SKŁADKOWY UBEZPIECZENIA SPOŁECZNEGO ROLNIKÓW 00-014 WARSZAWA, ul. STANISŁAWA MONIUSZKI 1A		
RYS. Nr 2.	Przedmiot: INWENTARYZACJA STANU ISTNIEJĄCEGO PRZĘKRÓJ A – A		
SKALA:	1 : 100	DATA:	Marzec 2020r.
Opracowanie:	mgr inż. arch. Anna-Maria Lebiedzińska-Łuksza upr.bud.B/112/01, PD-0122		

ARCHITEKT
mgr inż. arch. Anna - Maria
Lebiedzińska - Łuksza
Uprawnienia budowlane do projektowania
i kierowania robotami budowlanymi bez
ograniczeń w specjalności architektonicznej
Nr ewid. B/112/01
17-200 Hajnówka, ul. Cicha 8



Widok elewacji frontowej

TEMAT:	PROJEKT BUDOWLANY PRZEBUDOWY LOKALU UŻYTKOWEGO FUNDUSZU SKŁADKOWEGO UBEZPIECZENIA SPOŁECZNEGO ROLNIKÓW W HAJNÓWCE		
ADRES BUDOWY:	KRUS PT HAJNÓWKA ul. Armii Krajowej 16, 17-200 HAJNÓWKA, działka nr ewid.gruntów: 3344/1, obręb ewid.: 0001 HAJNÓWKA		
INWESTOR:	FUNDUSZ SKŁADKOWY UBEZPIECZENIA SPOŁECZNEGO ROLNIKÓW 00-014 WARSZAWA, ul. STANISŁAWA MONIUSZKI 1A		
RYS. Nr 3.	Przedmiot: INWENTARYZACJA STANU ISTNIEJĄCEGO WIDOK ELEWACJI FRONTOWEJ		
SKALA:	1 : 100	DATA:	Marzec 2020r.
Opracowanie:	mgr inż.arch. Anna-Maria Lebiedzińska-Luksza upr.bud.B/112/01, PD-0122		


ARCHITEKT
*mgr inż. arch. Anna - Maria
Lebiedzińska - Łuksza*
Uprawnienia budowlane do projektowania
i kierowania robotami budowlanymi bez
ograniczeń w specjalności architektonicznej
Nr ewid. B/112/01
17-200 Hajnówka, ul. Cicha 8



Widok elewacji tylnej

TEMAT:	PROJEKT BUDOWLANY PRZEBUDOWY LOKALU UŻYTKOWEGO FUNDUSZU SKŁADKOWEGO UBEZPIECZENIA SPOŁECZNEGO ROLNIKÓW W HAJNÓWCE		
ADRES BUDOWY:	KRUS PT HAJNÓWKA ul. Armii Krajowej 16, 17-200 HAJNÓWKA, działka nr ewid.gruntów: 3344/1, obręb ewid.: 0001 HAJNÓWKA		
INWESTOR:	FUNDUSZ SKŁADKOWY UBEZPIECZENIA SPOŁECZNEGO ROLNIKÓW 00-014 WARSZAWA, ul. STANISŁAWA MONIUSZKI 1A		
RYS. Nr 4.	Przedmiot: INWENTARYZACJA STANU ISTNIEJĄCEGO WIDOK ELEWACJI TYLNEJ		
SKALA:	1 : 100	DATA:	Marzec 2020r.
Opracowanie:	mgr inż.arch. Anna-Maria Lebiedzińska-Łuksza upr.bud.BI/112/01, PD-0122		

ARCHITEKT
mgr inż. arch. Anna - Maria
Lebiedzińska - Łuksza
upr.bud.BI/112/01, PD-0122
uprawnienia budowlane do projektowania
i kierowania robotami budowlanymi bez
ograniczeń w specjalności architektonicznej
Nr ewid. BI/112/01
17-200 Hajnówka, ul. Cicha 8

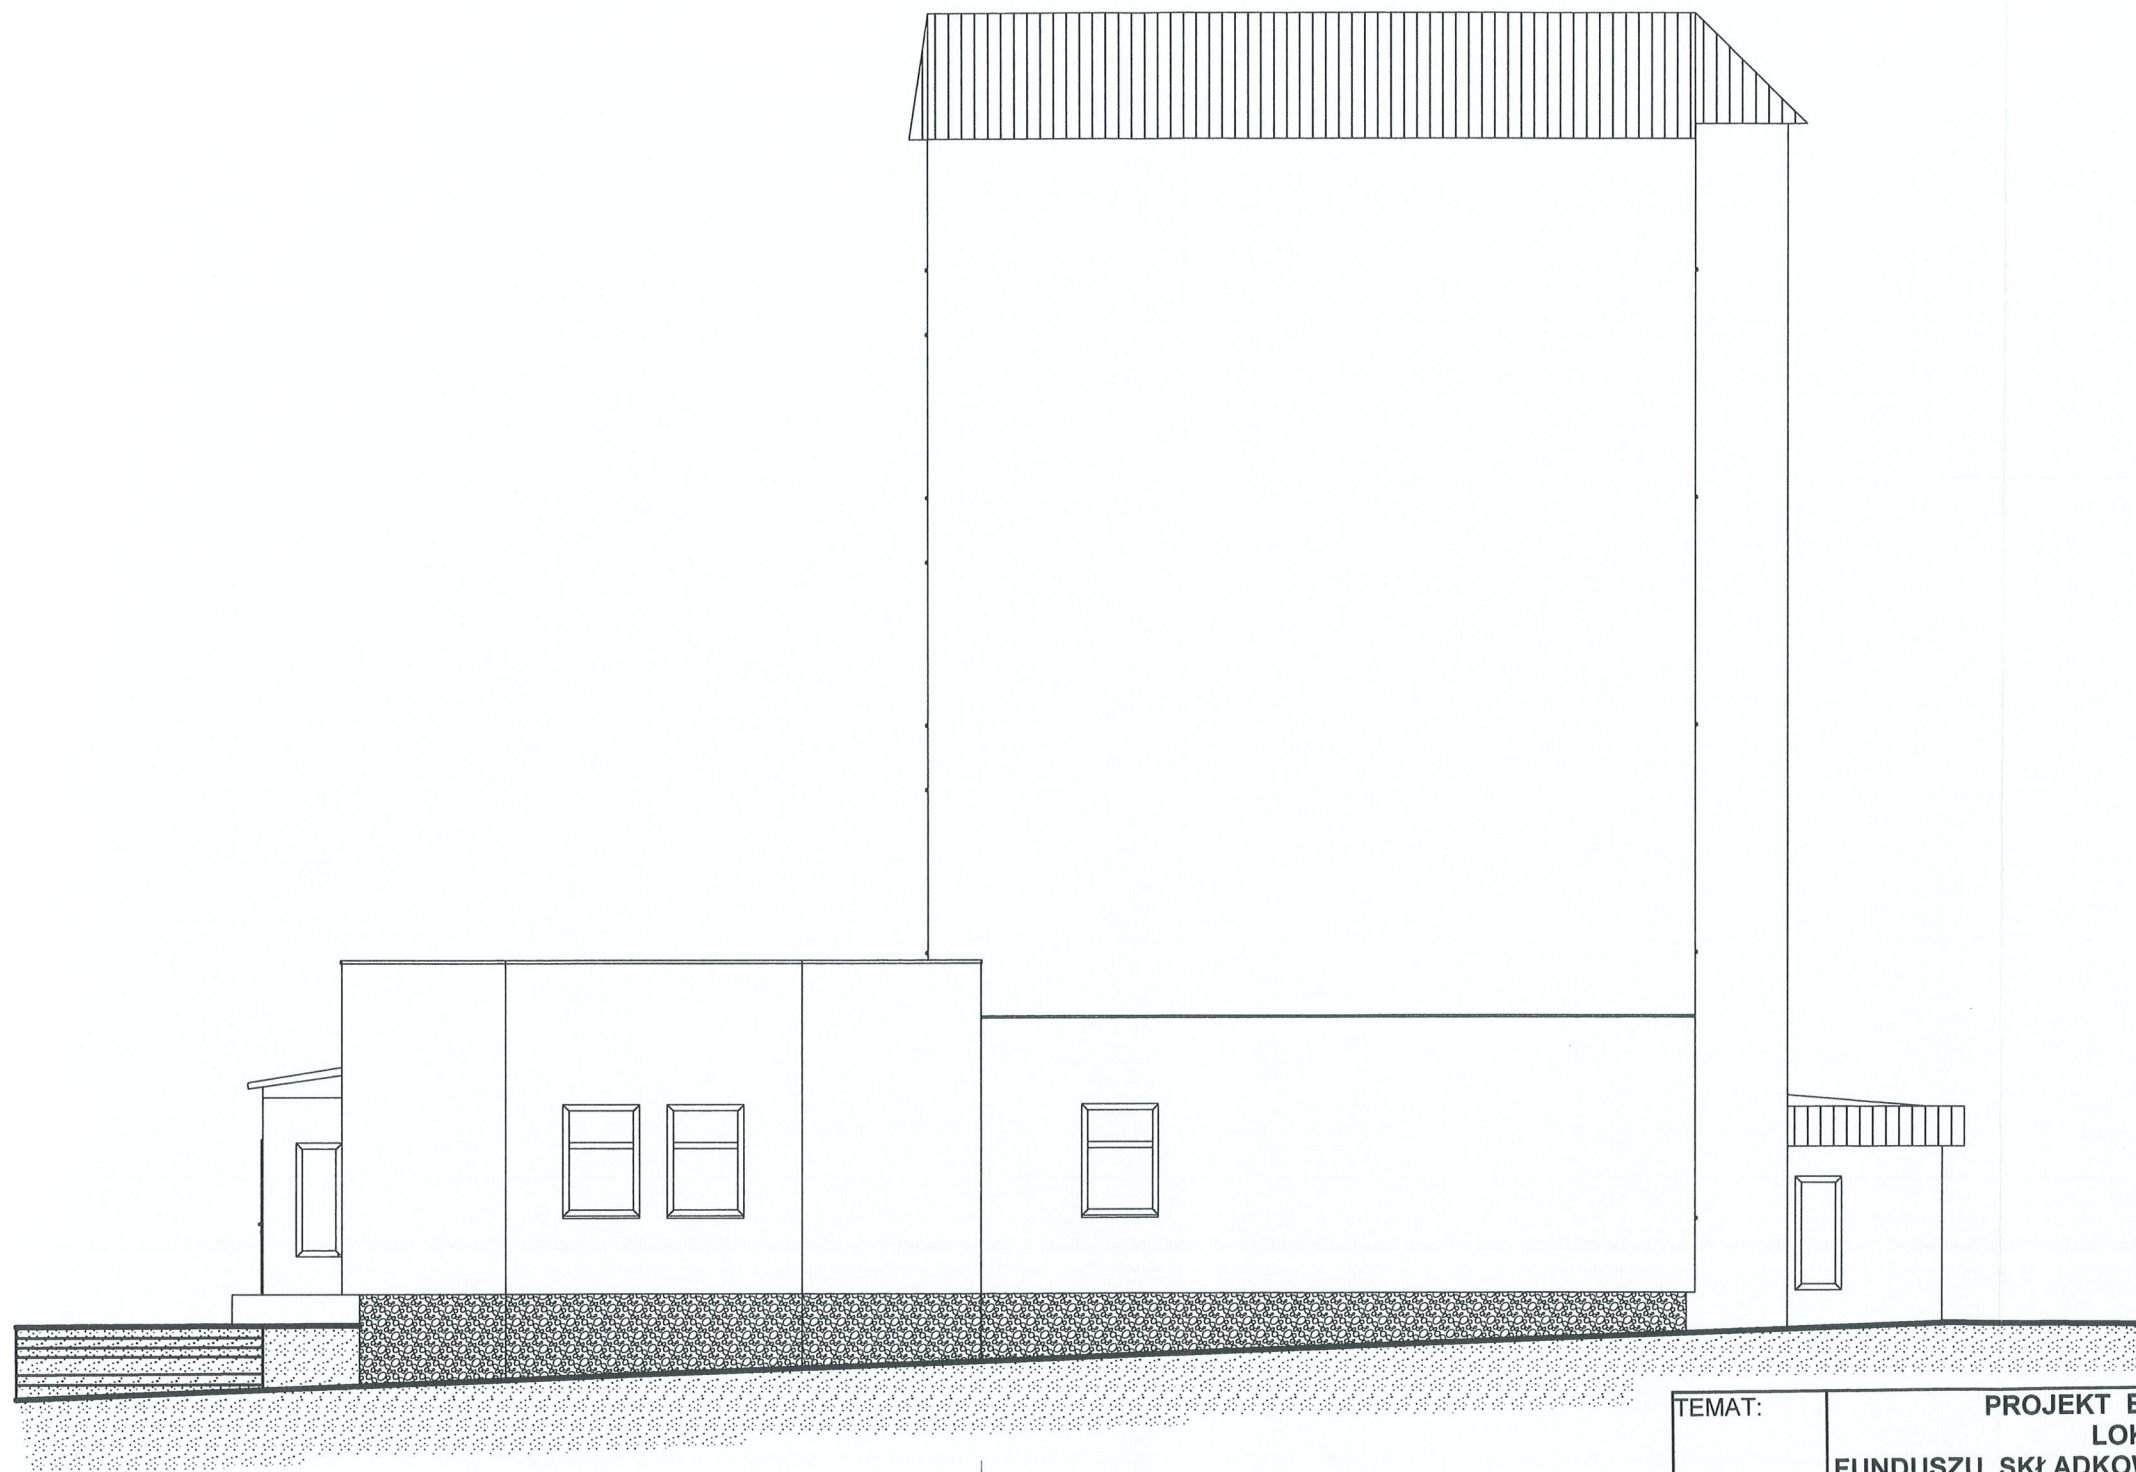

Widok elewacji bocznej

TEMAT:	PROJEKT BUDOWLANY PRZEBUDOWY LOKALU UŻYTKOWEGO FUNDUSZU SKŁADKOWEGO UBEZPIECZENIA SPOŁECZNEGO ROLNIKÓW W HAJNÓWCE		
ADRES BUDOWY:	KRUS PT HAJNÓWKA ul. Armii Krajowej 16, 17-200 HAJNÓWKA, działka nr ewid.gruntów: 3344/1, obręb ewid.: 0001 HAJNÓWKA		
INWESTOR:	FUNDUSZ SKŁADKOWY UBEZPIECZENIA SPOŁECZNEGO ROLNIKÓW 00-014 WARSZAWA, ul. STANISŁAWA MONIUSZKI 1A		
RYS. Nr 5.	Przedmiot: INWENTARYZACJA STANU ISTNIEJĄCEGO WIDOK ELEWACJI BOCZNEJ		
SKALA:	1 : 100	DATA:	Marzec 2020r.
Opracowanie:	mgr inż.arch.Anna-Maria Lebiedzińska-Łuksza upr.bud.BI/112/01, PD-0122		

ARCHITEKT
mgr inż. arch. Anna - Maria
Lebiedzińska - Łuksza
Uprawnienia budowlane do projektowania
i kierowania robotami budowlanymi bez
ograniczeń w specjalności architektonicznej
Nr ewid. BI/112/01
17-200 Hajnówka, ul. Cicha 8