


Prawa autorskie zastrzeżone. USTAWA z dn. 4.02.1994r		SAMOCZYNE WYLĄCZENIE ZASILANIA W UKŁADZIE TN-C-S	
Projektant:	Janusz Topolski BI/5/01	Nazwa rysunku:	SCHEMAT ROZBUDOWYWANEJ ROZDZIELNICY RG
		Obiekt:	Przebudowa lokalu użytkowego funduszu spółdzielczego rolników w Hajnówce Funduszu spółdzielczego ubezpieczenia społecznego rolników 00-014 WARSZAWA, ul. Stanisława Moniuszki 1A
		Inwestor:	
		Data:	05.2020r.
		Skala:	
		RYS. NR	IE03
		ARKUSZ NR	1

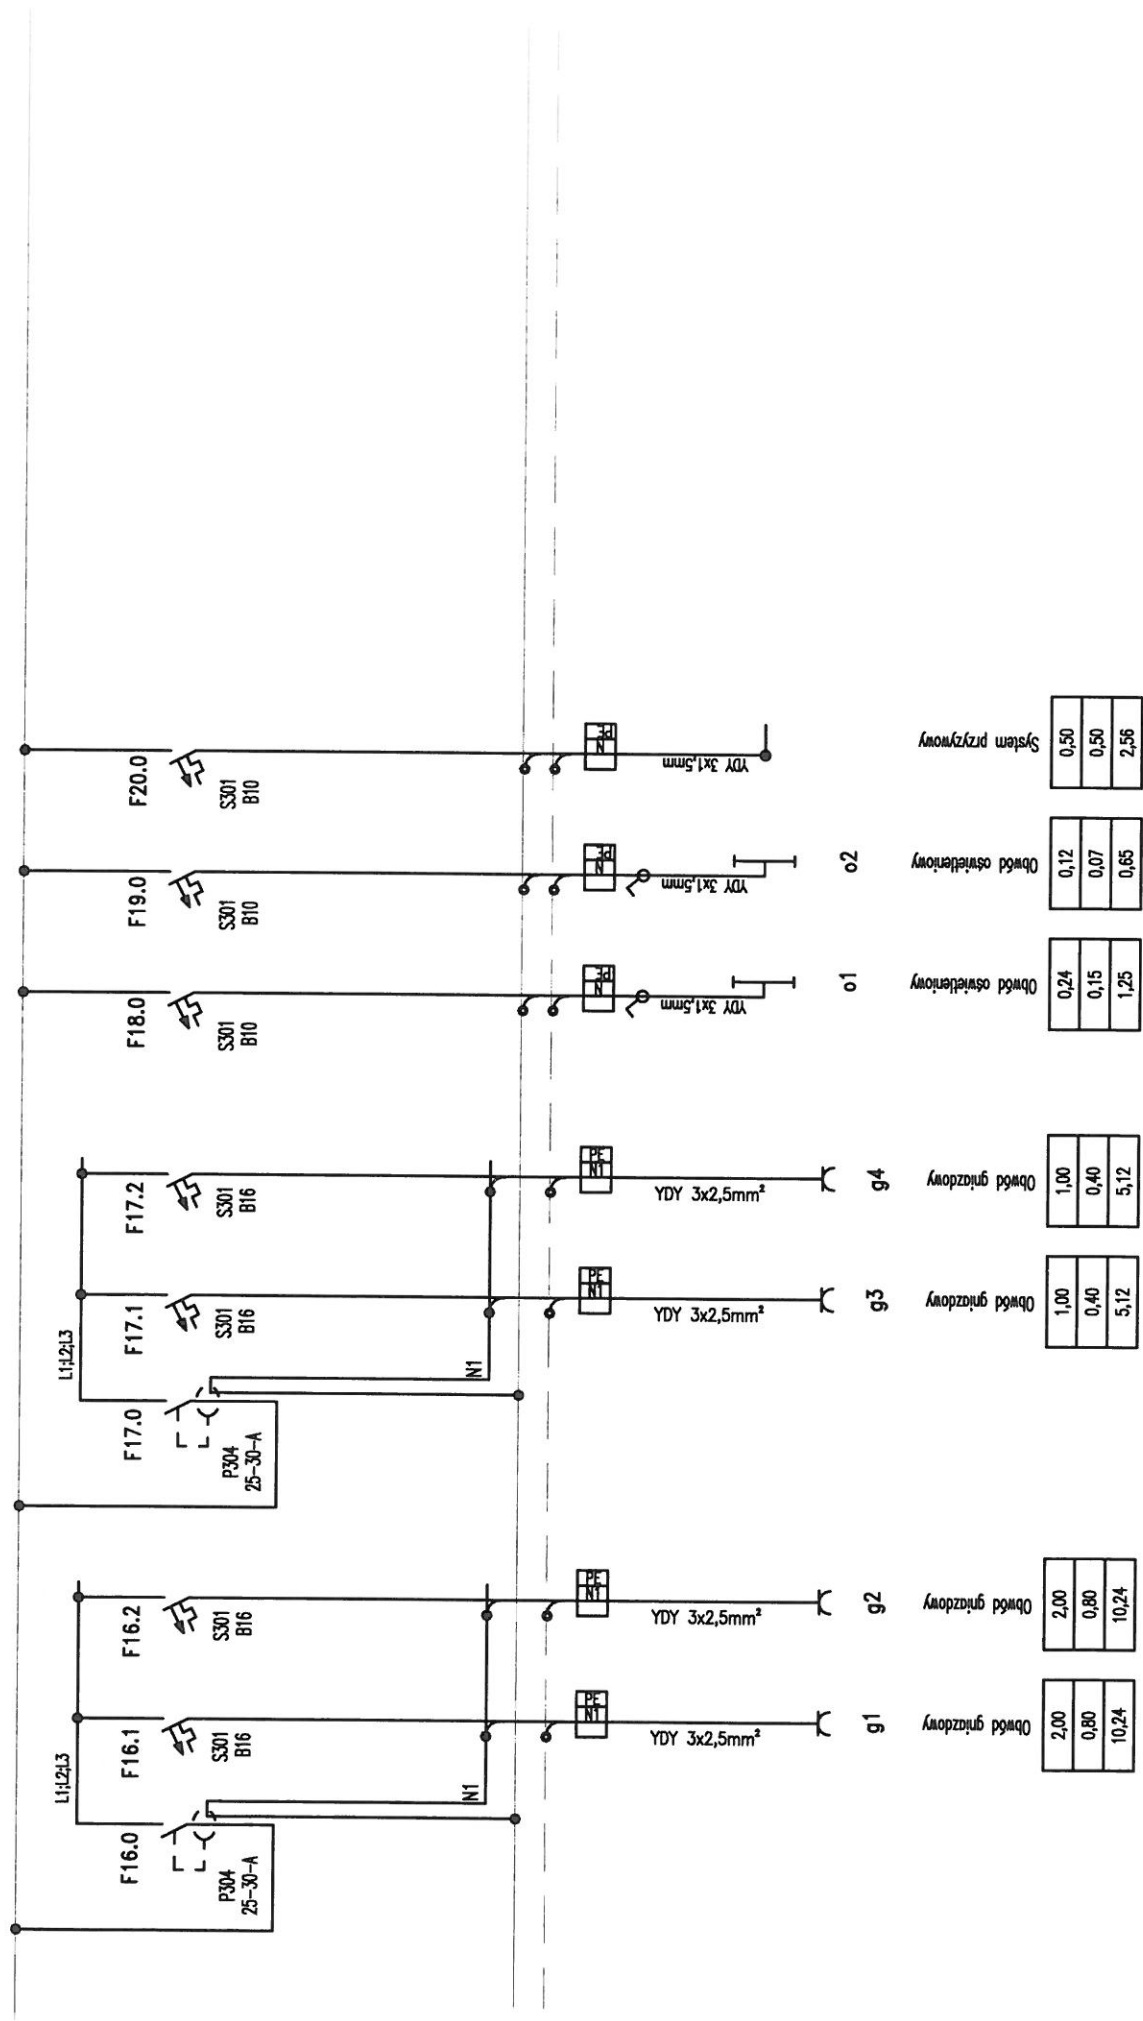

Prawa autorskie zastrzeżone. USTAWA z dn. 4.02.1994r		Nazwa rysunku: SCHEMAT ROZBUDOWY WYŁĄCZENIA W UKŁADZIE TN-C-S	
Projektant: Janusz Topolski BI/5/01	Obiekt: Przebudowa lokalu użytkowego funduszu składowego ubezpieczenia społecznego rolników w Hajnówce		RYS. NR IE03
Date: 05.2020r.	Skala:	Investor: Fundusz składowy ubezpieczenia społecznego rolników 00-014 WARSZAWA, ul. Stanisława Moniuszki 1A	ARKUSZ NR 2