


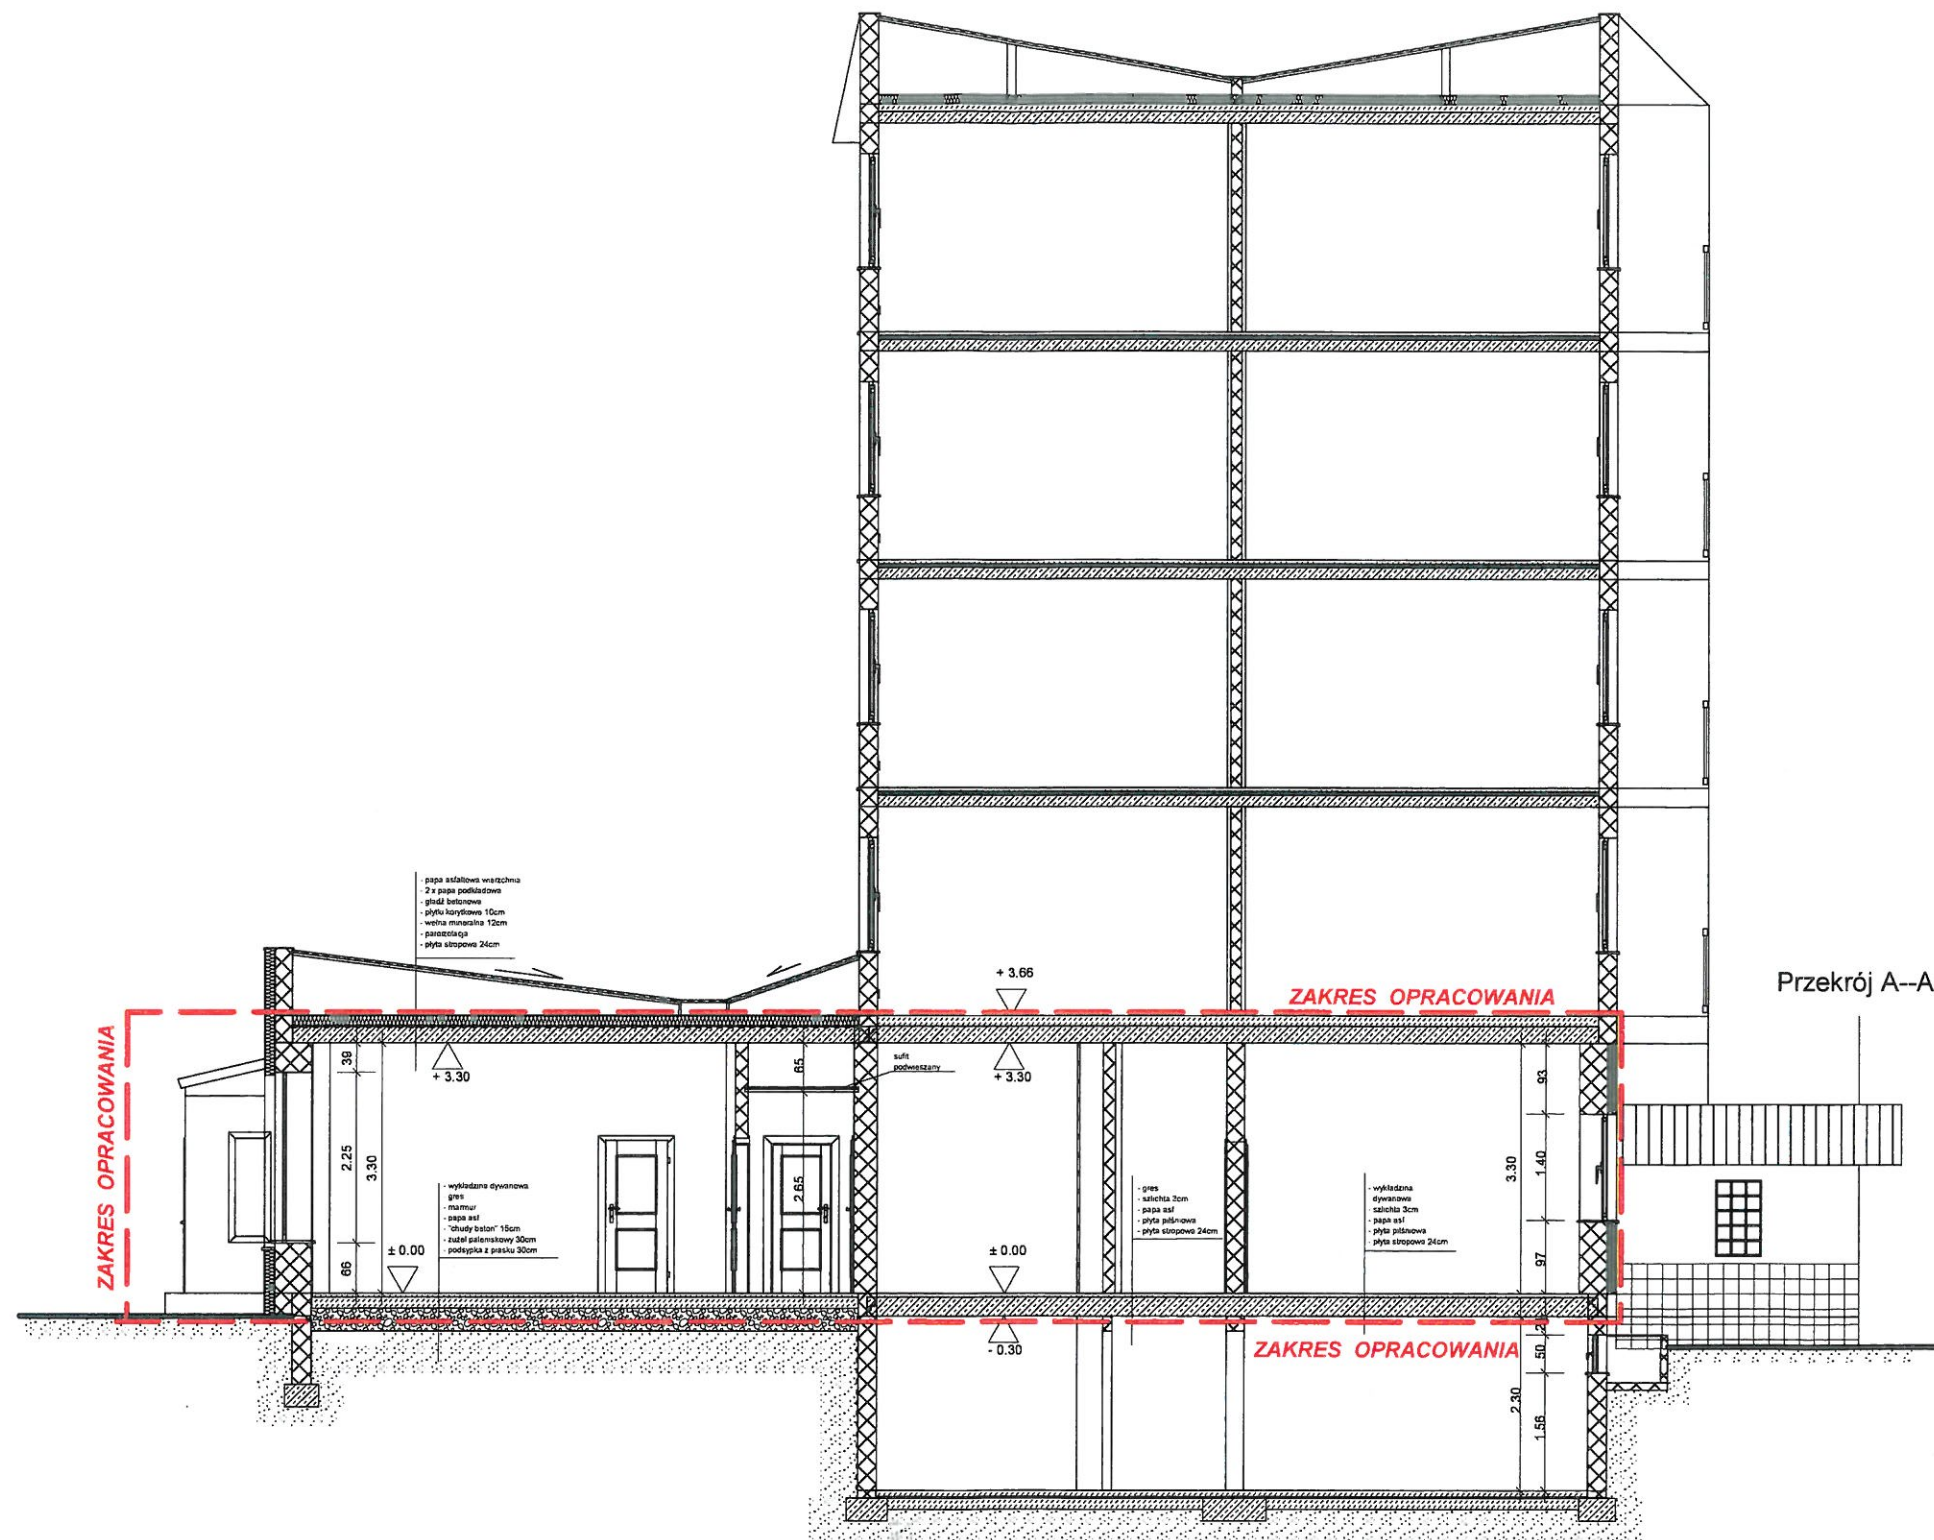

TEMAT:	PROJEKT BUDOWLANY PRZEBUDOWY LOKALU UŻYTKOWEGO FUNDUSZU SKŁADKOWEGO UBEZPIECZENIA SPOŁECZNEGO ROLNIKÓW W HAJNÓWCE		
ADRES BUDOWY:	KRUS PT HAJNÓWKA, ul. Armii Krajowej 16, 17-200 HAJNÓWKA, działka nr ewid.gruntów: 3344/1, obręb ewid.: 0001 HAJNÓWKA		
INWESTOR:	FUNDUSZ SKŁADKOWY UBEZPIECZENIA SPOŁECZNEGO ROLNIKÓW 00-014 WARSZAWA, ul. STANISŁAWA MONIUSZKI 1A		
RYS. Nr 2.	Przedmiot: PROJEKT PRZEBUDOWY PRZEKRÓJ A - A		
SKALA:	1 : 100	DATA:	Maj 2020r.
Opracowanie:	mgr inż. arch. Anna-Maria Lebiedzińska-Łuksza upr.bud.B/112/01, PD-0122		
	ARCHITEKT mgr inż. arch. Anna - Maria Lebiedzińska - Łuksza		
	Uprawnienia budowlane do projektowania i kierowania robotami budowlanymi bez ograniczeń w specjalności architektonicznej Nr ewid. B/112/01 17-200 Hajnówka, ul. Cicha 8		



Widok elewacji frontowej

SPÓŁDZIELNIA MIESZKANIOWA
17-200 Hajnówka, ul. Mała 22
tel. (085) 683-33-00, fax (085) 683-33-92
NIP: 543-020-01-29, KRS 000133280
Sąd Rejonowy w Białymstoku
XII Wydział Gospodarczy KRS


Uzgodniono z inwestorem


INSPEKTOR ds. INWESTYCJI
15.06.2020 inż. Marek Rutkowski
uprawnienia budowlane na podstawie: 1/003/OWO/005
do kierowania robotami budowlanymi bez ograniczeń
w specjalności konstrukcyjno-budowlanej

TEMAT:	PROJEKT BUDOWLANY PRZEBUDOWY LOKALU UŻYTKOWEGO FUNDUSZU SKŁADKOWEGO UBEZPIECZENIA SPOŁECZNEGO ROLNIKÓW W HAJNÓWCE		
ADRES BUDOWY:	KRUS PT HAJNÓWKA, ul. Armii Krajowej 16, 17-200 HAJNÓWKA, działka nr ewid.gruntów: 3344/1, obręb ewid.: 0001 HAJNÓWKA		
INWESTOR:	FUNDUSZ SKŁADKOWY UBEZPIECZENIA SPOŁECZNEGO ROLNIKÓW 00-014 WARSZAWA, ul. STANISŁAWA MONIUSZKI 1A		
RYS. Nr 3.	Przedmiot: PROJEKT PRZEBUDOWY WIDOK ELEWACJI FRONTOWEJ		
SKALA:	1 : 100	DATA:	Maj 2020r.
Opracowanie:	mgr inż. arch. Anna-Maria Lebiedzińska-Luksza upr.bud.B/112/01, PD-0122		
	ARCHITEKT mgr inż. arch. Anna - Maria Lebiedzińska - Łuksza Uprawnienia budowlane na podstawie: i kierowania robotami budowlanymi bez ograniczeń w specjalności architektonicznej Nr ewid. B/112/01 17-200 Hajnówka, ul. Cicha 8		



Widok elewacji tylnej

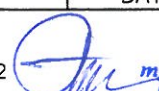TEMAT:	PROJEKT BUDOWLANY PRZEBUDOWY LOKALU UŻYTKOWEGO FUNDUSZU SKŁADKOWEGO UBEZPIECZENIA SPOŁECZNEGO ROLNIKÓW W HAJNÓWCE		
ADRES BUDOWY:	KRUS PT HAJNÓWKA, ul. Armii Krajowej 16, 17-200 HAJNÓWKA, działka nr ewid.gruntów: 3344/1, obręb ewid.: 0001 HAJNÓWKA		
INWESTOR:	FUNDUSZ SKŁADKOWY UBEZPIECZENIA SPOŁECZNEGO ROLNIKÓW 00-014 WARSZAWA, ul. STANISŁAWA MONIUSZKI 1A		
RYS. Nr 4.	Przedmiot: PROJEKT PRZEBUDOWY WIDOK ELEWACJI TYLNEJ		
SKALA:	1 : 100	DATA:	Maj 2020r.
Opracowanie:	mgr inż.arch. Anna-Maria Lebiedzińska-Łuksza upr.bud.BI/112/01, PD-0122		
	 ARCHITEKT mgr inż. arch. Anna - Maria Lebiedzińska - Łuksza Uprawnienia budowlane do projektowania i kierowania robotami budowlanymi bez ograniczeń w specjalności architektonicznej Nr ewid. BI/112/01 17-200 Hajnówka, ul. Głucha 8		

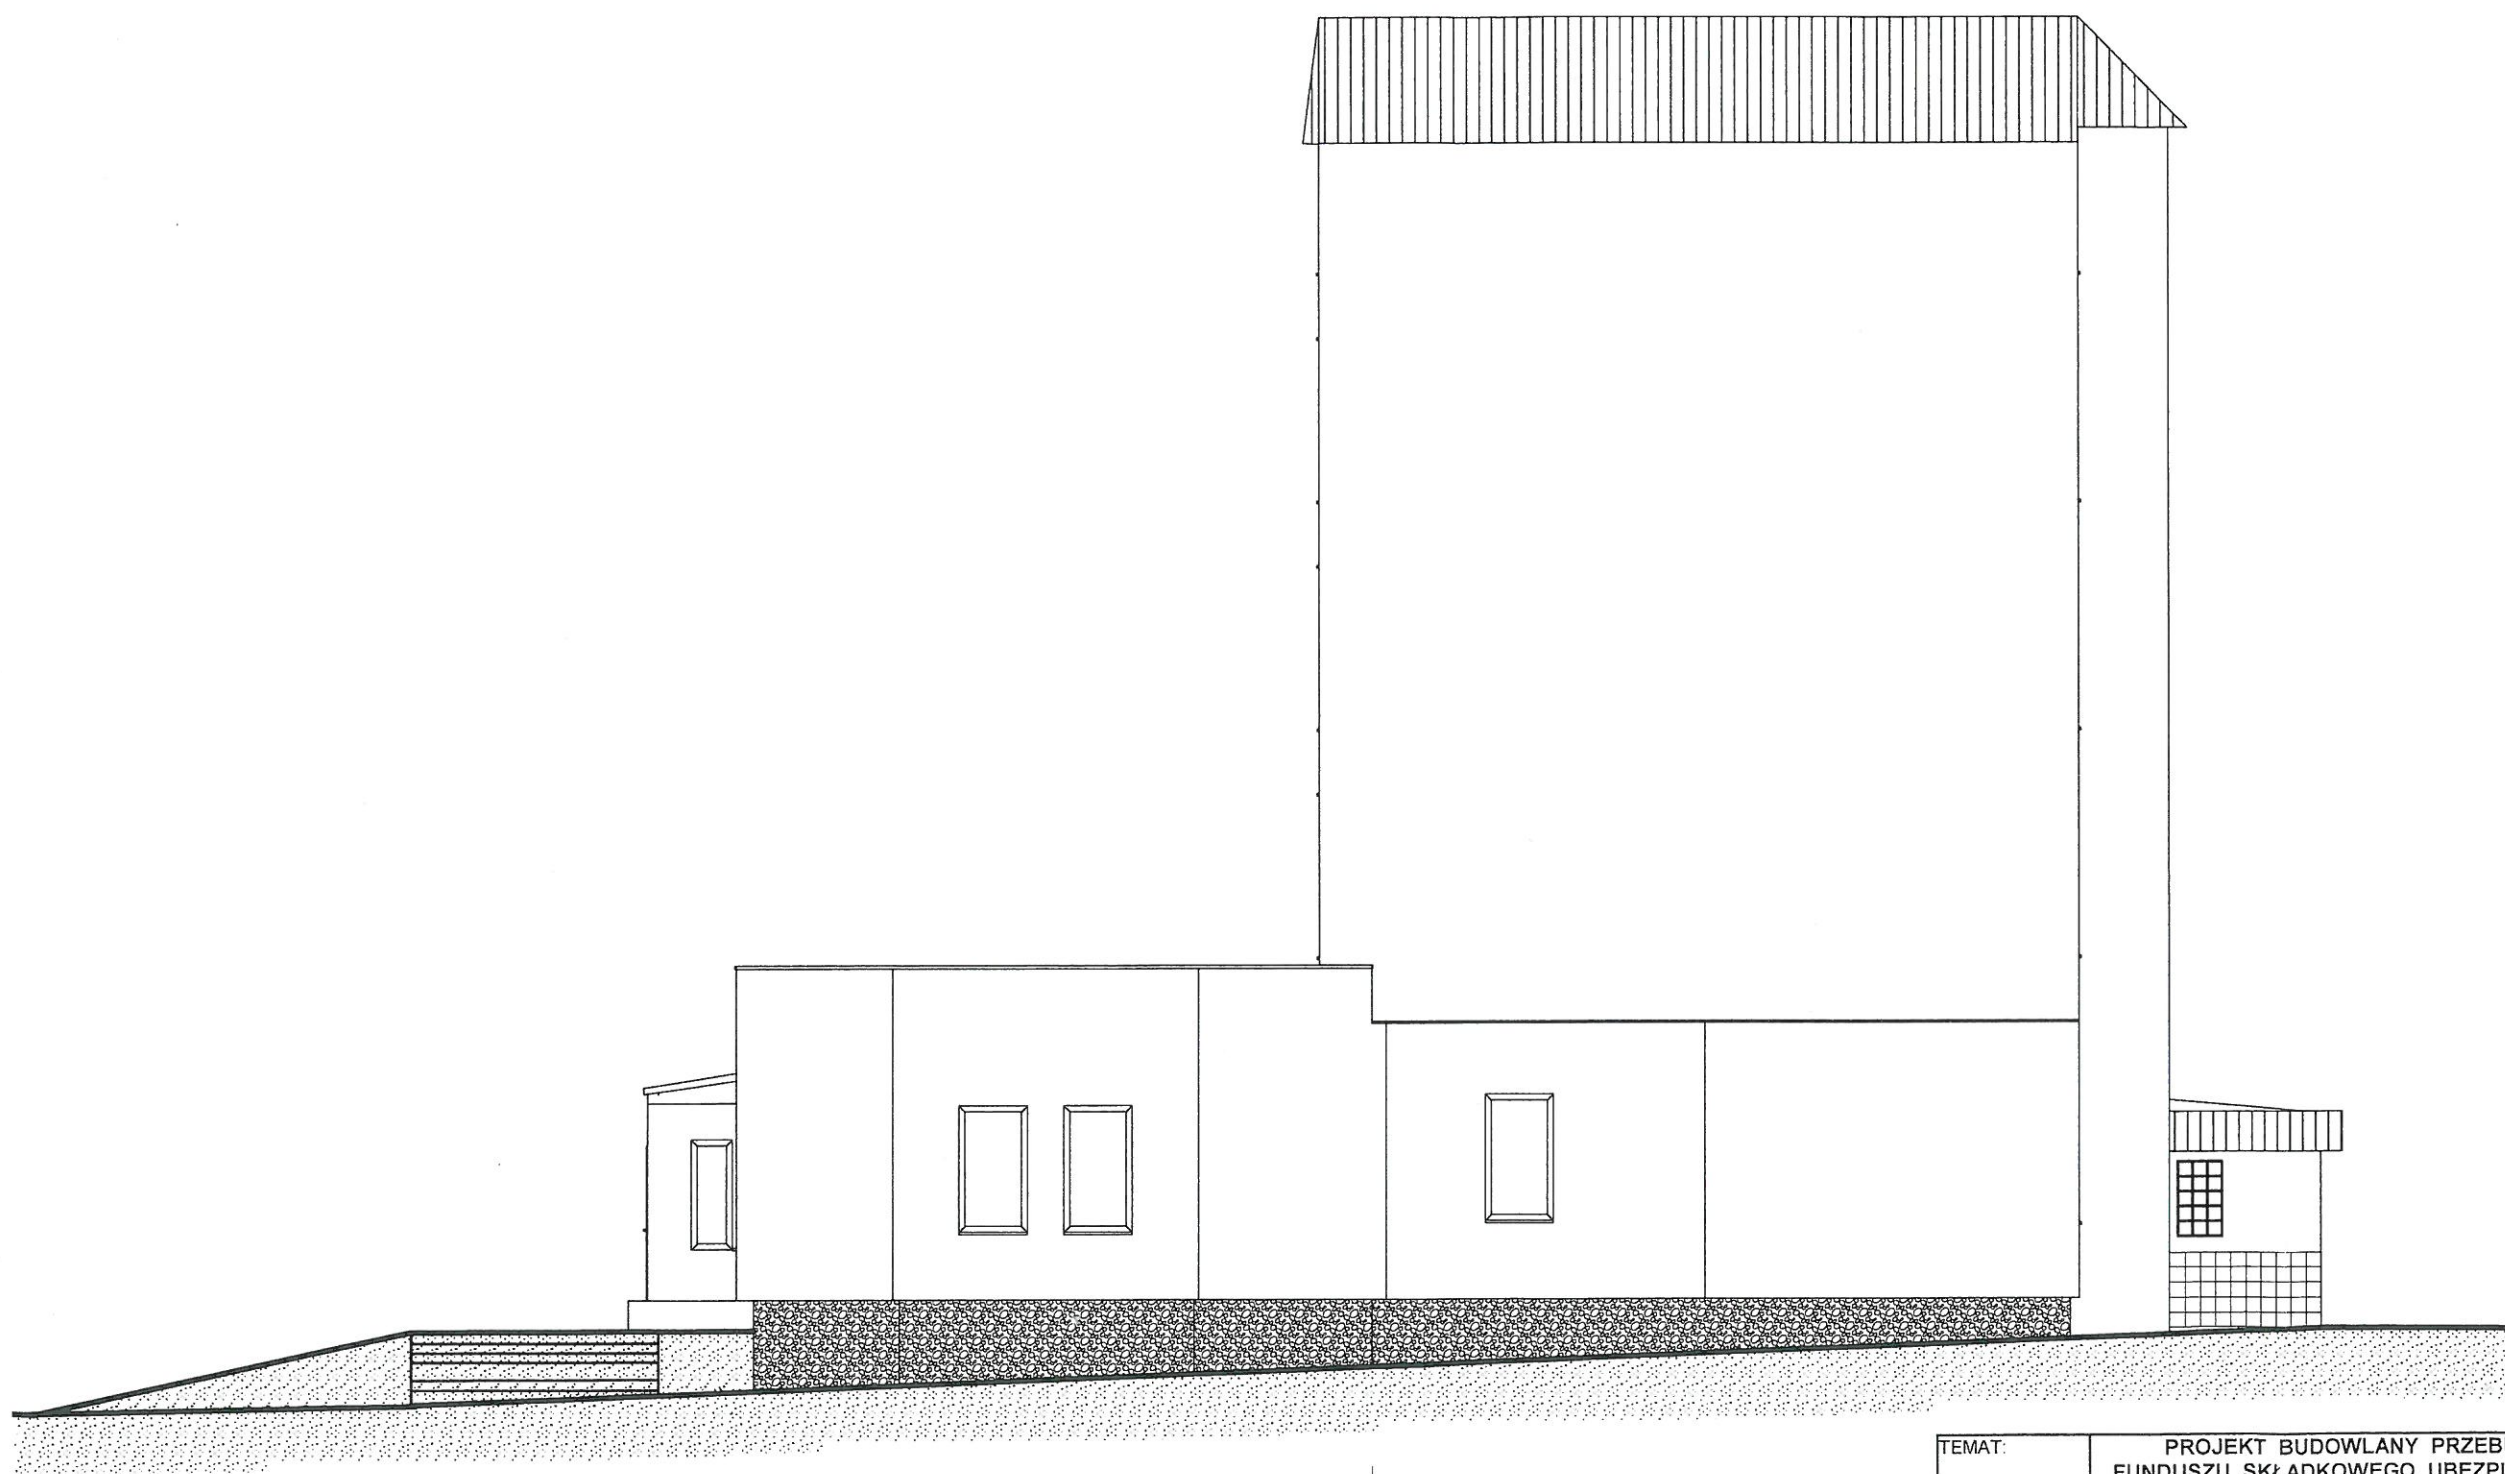

Widok elewacji bocznej

SPÓŁDZIELNIA MIESZKANIOWA
17-200 Hajnówka, ul. Mała 22
tel. (085) 683-33-00, fax (085) 683-33-92
NIP: 543-020-01-29, KRS 000133280
Sąd Rejonowy w Białymstoku
XII Wydział Gospodarczy KRS

Uzasadnienie zmiany

15.06.2020 r.

INWESTYTOR

mgr inż. Marek Gutrowski
ul. Budowlana 20, 10-030 Olsztyn
ul. Rejonowa 1, 10-030 Olsztyn
ul. Rejonowa 1, 10-030 Olsztyn

TEMAT:	PROJEKT BUDOWLANY PRZEBUDOWY LOKALU UŻYTKOWEGO FUNDUSZU SKŁADKOWEGO UBEZPIECZENIA SPOŁECZNEGO ROLNIKÓW W HAJNÓWCE		
ADRES BUDOWY:	KRUS PT HAJNÓWKA, ul. Armii Krajowej 16, 17-200 HAJNÓWKA, działka nr ewid.gruntów: 3344/1, obręb ewid.: 0001 HAJNÓWKA		
INWESTOR:	FUNDUSZ SKŁADKOWY UBEZPIECZENIA SPOŁECZNEGO ROLNIKÓW 00-014 WARSZAWA, ul. STANISŁAWA MONIUSZKI 1A		
RYS. Nr 5.	Przedmiot: PROJEKT PRZEBUDOWY WIDOK ELEWACJI BOCZNEJ		
SKALA:	1 : 100	DATA:	Maj 2020r.
Opracowanie:	mgr inż. arch. Anna-Maria Lebiedzińska-Luksza upr.bud.B/112/01, PD-0122		
§	ARCHITEKT mgr inż. arch. Anna - Maria Lebiedzińska - Luksza Uprawnienia budowlane do projektowania i kierowania robotami budowlanymi bez ograniczeń w specjalności architektonicznej Nr ewid. B/112/01 17-200 Hajnówka, ul. Cicha 8		