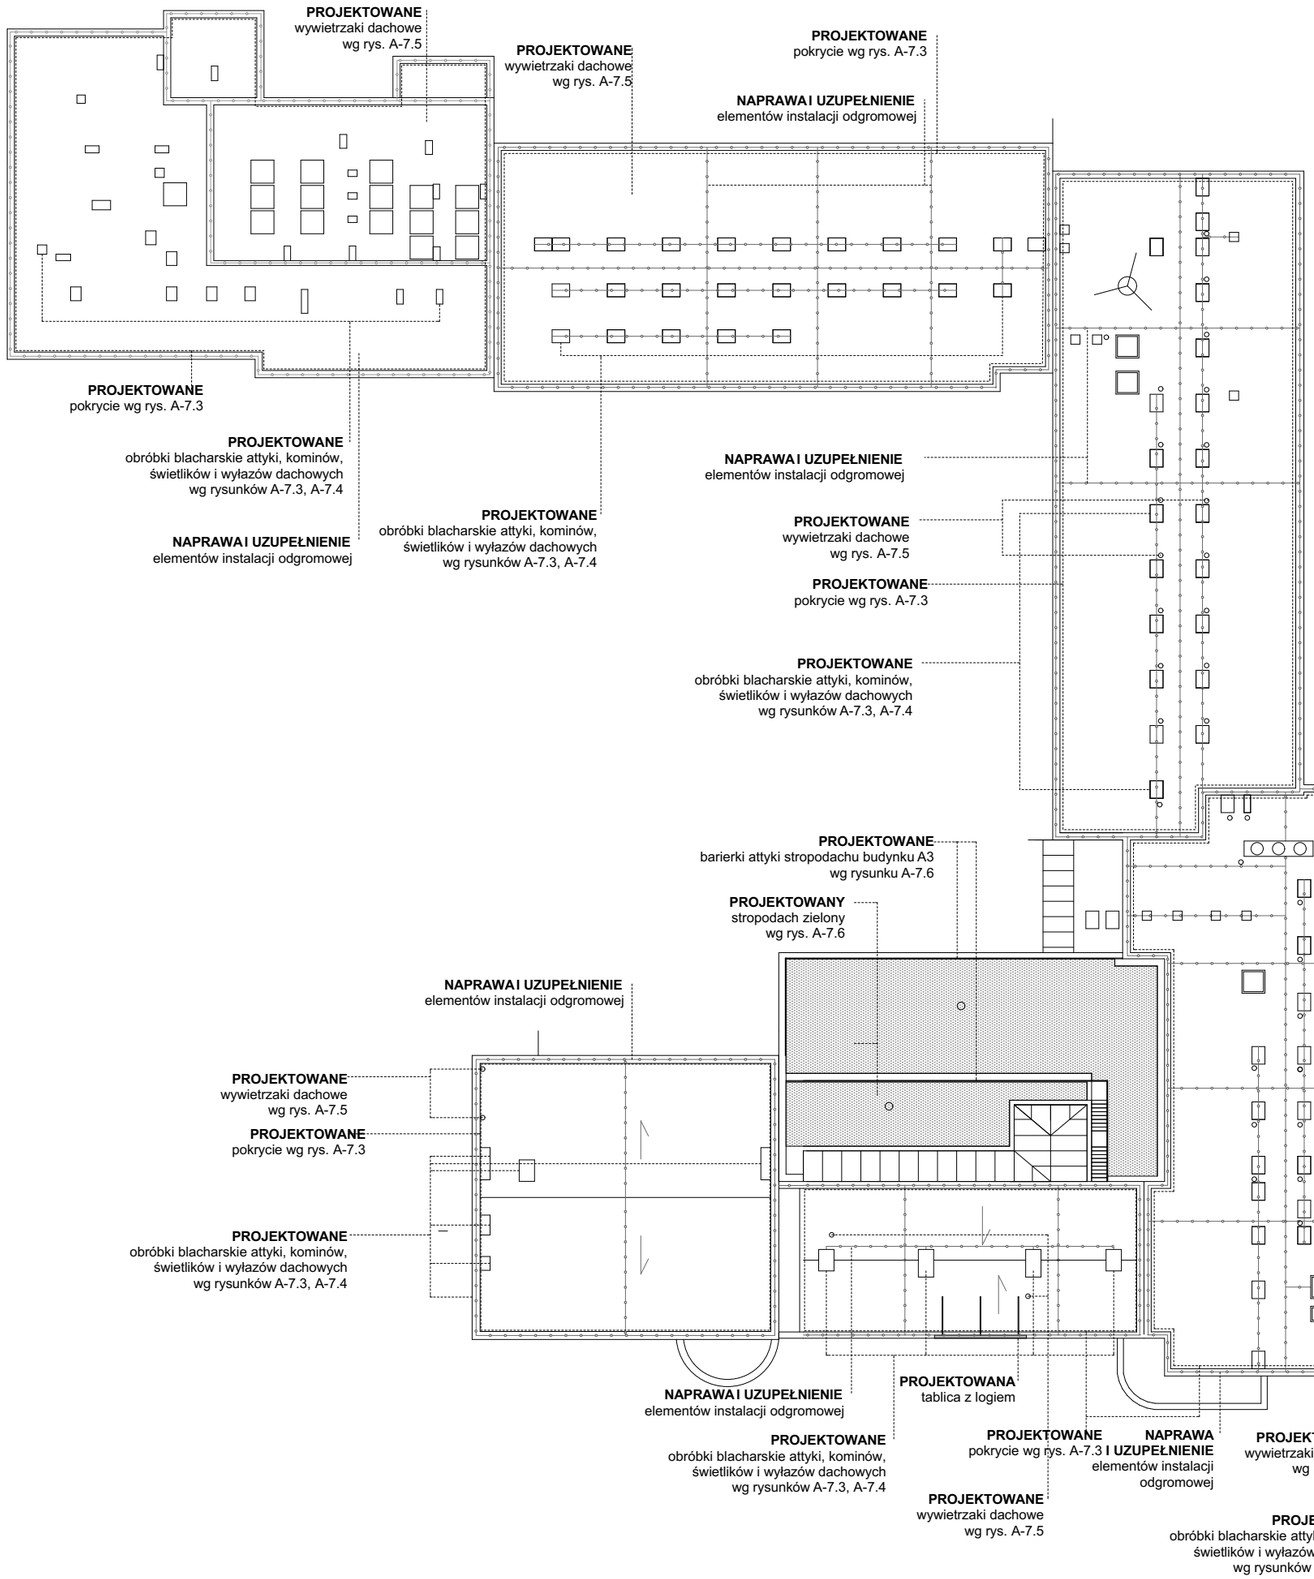

LEGENDA:

UWAGI:

1. Wszystkie wymiary oraz przekroje należy zweryfikować na budowie (szczególnie w miejscach dokonywanych rozbiórek).
2. Wszelkie prace specjalistyczne wykonywane muszą być przez osoby i podmioty posiadające właściwe kwalifikacje.
3. Prace należy prowadzić zgodnie z programem prac, na podstawie projektów, wyników badań, opinii oraz pozwoleniem (uzgodnienień).
4. Wszystkie stwierdzone niezgodności wymiarów należy zgłosić niezwłocznie nadzorowi inwestorskiemu oraz autorskiemu.
5. Wszystkie roboty należy wykonywać zgodnie ze sztuką budowlaną.
6. Izolacje wykonać zgodnie ze sztuką budowlaną zapewniając ciągłość izolacji.
7. Wszelkie zamówienia elementów o małej tolerancji wymiarowej oraz ilościowej należy poprzedzić weryfikacją wymiarów i ilości na budowie.
8. Szczegółowe projekty instalacji sanitarnych, elektrycznych, teletechnicznych są przedmiotem odpowiednich opracowań branżowych. W przypadku wystąpienia rozbieżności pomiędzy poszczególnymi opracowaniami lub braku informacji należy uzgodnić rozwiązanie z autorem projektu.
9. Elementy konstrukcje wykonać wg projektu konstrukcji.
10. Uwagi i opisy zamieszczone w części opisowej projektu są integralną częścią niniejszego opracowania.
11. Zmiany materiałów budowlanych, wykończeniowych, technologii czy urządzeń mogą być wprowadzane jedynie za pisemną zgodą Autora projektu.
12. Wszelkie materiały użyte w projekcie, rozwiązania techniczne i urządzenia muszą odpowiadać normom bezpieczeństwa ppoż. i bhp; posiadać odpowiednie atesty i aprobaty do stosowania w budownictwie.
13. Wszystkie wymienione w projekcie nazwy producentów, firm zastosowanych wyrobów należy traktować jako modelowe. Można zastosować inne rozwiązania pod warunkiem że będą równoważne i uzgodnione z Autorem projektu.
14. Wszelkie elementy wykończenia i kolorystyki należy uzgadniać z Autorem projektu.
15. Prowadzenie poszczególnych instalacji oraz loklizacja urzadzęń zgodnie z projektami branżowymi oraz opisem technicznym.
16. Iluminacja obiektu - ostateczne trasy zasilające oprawy należy ustalić na etapie wykonawstawa, w porozumieniu z NA
17. Wszystkie elementy wykończeniowe przed zamówieniem uzgodnić z NA.
18. Realizowane prace budowlane nie mogą zmienić istniejących i obowiązujących zabezpieczeń przeciwpożarowych w obiekcie.

SCHEMAT BUDYNKÓW:

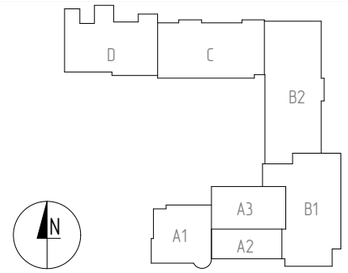

Maple
Architecture & Design
Maple sp. z o.o.
Al. Korfantego 76
40-161 Katowice
info@maplestudio.eu
NIP 634 291 1067
maplestudio.eu

NAZWA INWESTYCJI:

PRZEBUDOWA DACHU MANSARDOWEGO, STROPODACHU, „DACHU ZIELONEGO", DOCIEPLENIE ELEWACJI WRAZ Z WYKONANIEM OŚWIETLENIA/ILUMINACJI BUDYNKU, REMONTU TARASU, SCHODÓW ZEWNĘTRZNYCH I ŁAZIENEK - W OBIEKCIE FUNDUSZU SKŁADKOWEGO UBEZPIECZENIA SPOŁECZNEGO ROLNIKÓW W KOŁOBRZEGU PRZY UL. C.K. NORWIDA 3, KTÓRY UŻYTKUJE CENTRUM RAHABILITACJI ROLNIKÓW KRUS „NIWA"

NAZWA OBIEKTU BUDOWLANEGO:

OBIEKT FUNDUSZU SKŁADKOWEGO UBEZPIECZENIA SPOŁECZNEGO ROLNIKÓW W KOŁOBRZEGU - CENTRUM RAHABILITACJI ROLNIKÓW KRUS „NIWA"

ADRES INWESTYCJI:

UL. C.K. NORWIDA 3
78-100 KOŁOBRZEG
JEDNOSTKA EWIDENCYJNA - 320801_1 Kołobrzeg
OBRĘB - 0004,4
DZ. NR: 97/2, 169

INWESTOR:

FUNDUSZ SKŁADKOWY UBEZPIECZENIA SPOŁECZNEGO ROLNIKÓW
UL. STANISŁAWA MONIUSZKI 1A
00-014 WARSZAWA

TEMAT RYSUNKU:

Dachy budynków A1, A2, A3, B1, B2, C i D
– stan projektowany

PROJEKTOWAŁ:

mgr inż. arch. Sylwia Kołowiecka
upr. bud. nr 4/ZPOIA/2006
w specjalności architektonicznej

OPRACOWAŁ:

mgr inż. arch. Klaudia Janiszewska - Ostrowska

OPRACOWAŁ:

mgr inż. arch. Kinga Klebeko

SPRAWDZIŁ:		
Paulina Rychlicka upr. bud. nr 23/ZPOIA/2006 w specjalności architektonicznej		
BRANŻA:		FAZA:
ARCHITEKTURA		PB/PW
SKALA:	DATA:	NR RYS.
1: 400	październik 2020	A_7.2

PRAWA AUTORSKIE ZASTRZEŻONE.
PROJEKT TEN JEST CHRONIONY PRAWEM ZGODNIE Z USTAWĄ O PRAWIE AUTORSKIM. KOPIOWANIE, POWIELANIE, ODSTĘPOWANIE I DOKONYWANIE ZMIAN BEZ ZGODY AUTORA JEST ZABRONIONE I PODLEGA KARZE.