


Legenda:

- **CSO**Centralna systemu oddymiania
- **CSO**Czujka optyczna
- **CSO**Czujka optyczna w przestrzeni międzystopkowej ze wskaźnikiem zadziałania
- **CSO**Przycisk oddymiania
- **CSO**Silownik
- **CSO**Przycisk ROP
- **CSO**Signalizator akustyczny
- **CSO**Element sterujący wielowięściowy
- **CSO**Element kontroli wielowięściowy

UWAGI:

- Wszystkie roboty budowlane należy wykonywać zgodnie z Polskimi Normami, "Warunkami technicznymi wykonania i odbioru robót budowlanych" Instytutu Techniki Budowlanej oraz zasadami wiedzy i sztuki budowlanej.
- Brak wskazania na rysunku technicznym elementu, którego zastosowanie wynika ze znanych lub powszechnie przyjętych rozwiązań w zakresie sztuki budowlanej nie zwalnia wykonawcy z konieczności skalkulowania i zastosowania takiego elementu w porozumieniu i za zgodą projektanta oraz Inwestora.
- Każdy element projektowy należy rozpatrywać i rozpoznawać w dokumentacji w kontekście wszystkich rysunków, które do tego elementu się odnoszą z uwzględnieniem wszystkich opisów technicznych i zasad sztuki budowlanej.
- Wszystkie elementy konstrukcyjne należy przyjmować według pozycji opisanych na schematach lokalizacyjnych w dokumentacji branży konstrukcyjnej.
- Zaistnienie niezgodności pomiędzy projektem architektonicznym i pozostającymi opracowaniami branżowymi oraz stanem istniejącym należy wyjaśnić i uzgodnić z projektantem.
- Wszelkie elementy ruchome takie jak elementy wyposażenia, a także elementy stolarki i słusarki okiennej i drzwiowej, balustrad i linowych trwałych elementów wyposażenia należy zamawiać i wykonywać na podstawie zwerifikowanych obmiarów rzeczywistych wykonanych na obiekcie.
- Wszelkie materiały użyte w projekcie, rozróżnienia techniczne i urządzenia muszą odpowiadać normom bezpieczeństwa p.poż. i BHP, posiadać odpowiednie atesty i aprobaty do stosowania w budownictwie i użytkowaniu zgodnym z funkcją obiektu.
- Uwagi i opisy zamieszczone w części opisowej projektu są integralną częścią niniejszego opracowania.
- Powierzchnie lokali należy zrimentaryzować po wybudowaniu inwestycji w celu ustalenia rzeczywistych wymiarów.

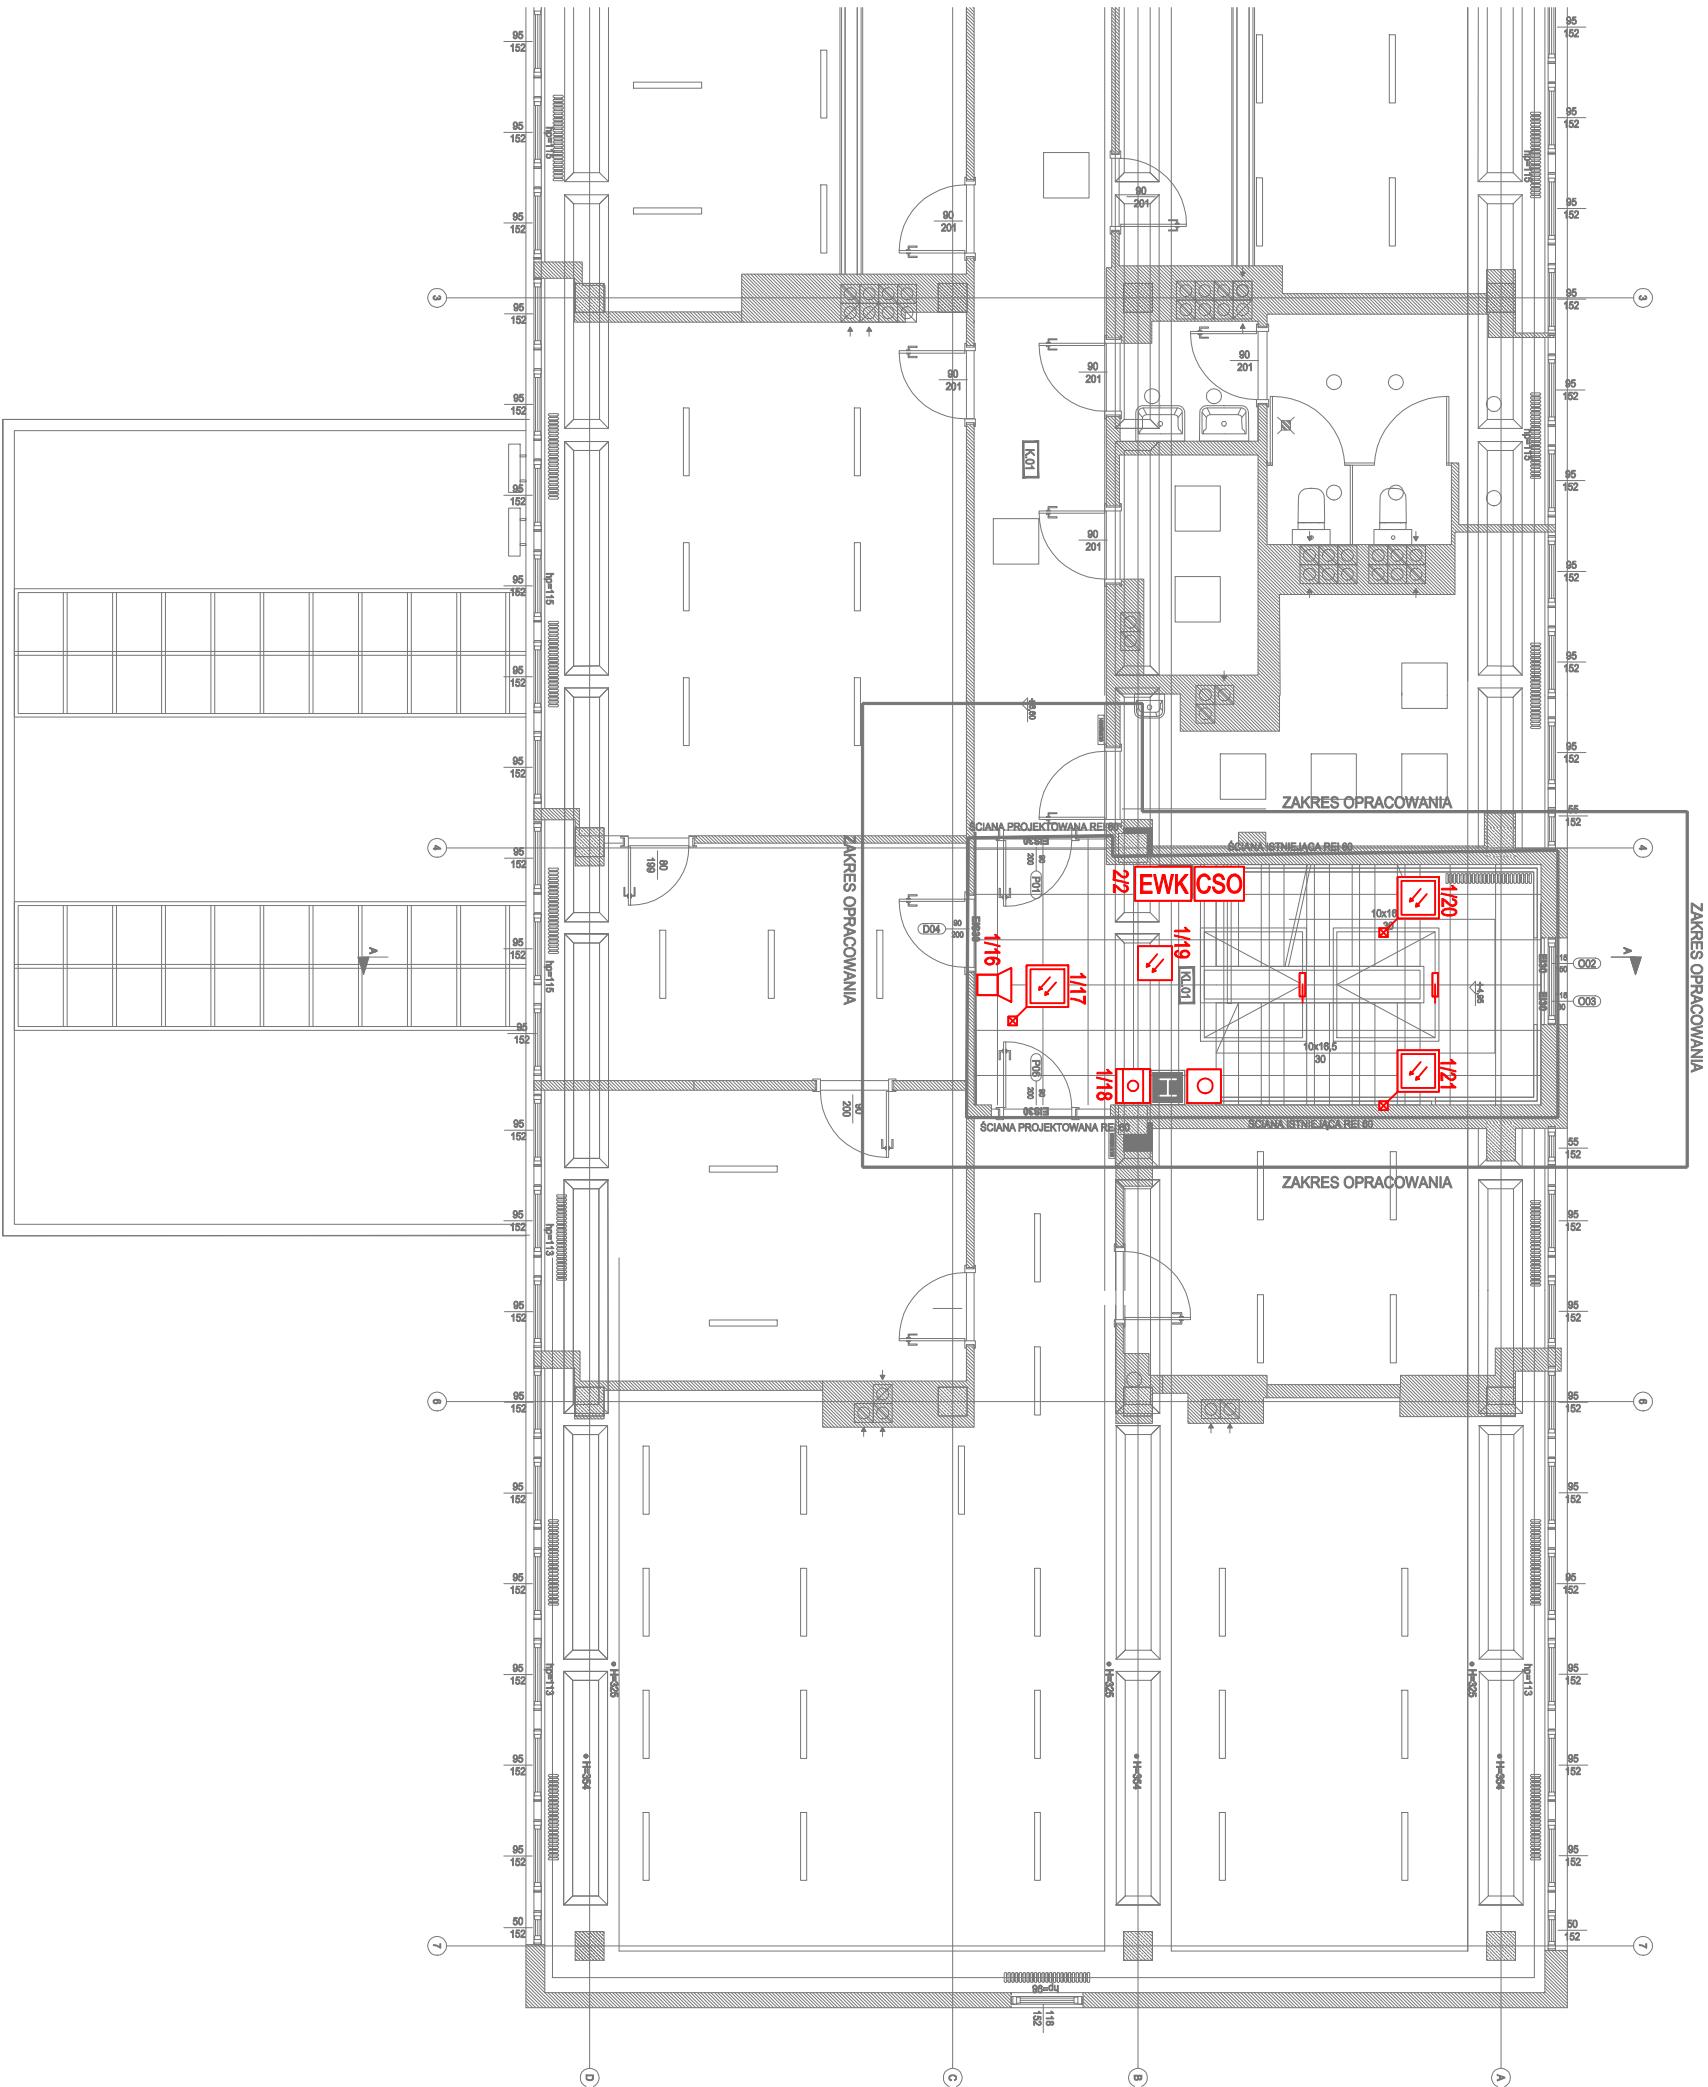

INWESTOR			
Fundusz Składowy Ubezpieczenia Społecznego Rolników			
ul. Żurawia 32/ 34			
00-515 Warszawa			
INWESTYCJA			
Przebudowa w zakresie wewnętrznej klatki schodowej w celu dostosowania do wymogów przeciwpożarowych w budynku w Ostrowie Wielkopolskim (63-400) przy ul. Krotoszyńskiej 41, w którym znajduje się Placówka Terenowa KRUS w Ostrowie Wielkopolskim			
LOKALIZACJA			
ul. Krotoszyńska 41			
63-400 Ostów Wielkopolski			
dz. nr. 148/18, 149 /15 obręb 45			
STADIUM			
PROJEKT WYKONAWCZY			
JEDNOSTKA PROJEKTOWA PROWADZĄCA			
FUNKCJA			
IMIĘ I NAZWISKO		NR UPR. W SPEC.	PODPIS
PROJEKTOWAŁ		mgr inż. Tomasz Rymanczyk	
OPRACOWAŁ			
TREŚĆ RYS.			SKALA
PLAN SYSTEMU SYGNALIZACJI			
POŻARU - RZUT II PIĘTRA			
1:100			
DATA			
KWIECIEŃ 2018		NR KONTRAKTU	001884
BRANŻA		NR RYSUNKU	TT.04
TT		00	TT.04

Rysunek stanowi własność Biura Działu i nie może być kopiowany, rozpowszechniany, modyfikowany i udostępniany osobom trzecim bez pisemnej zgody Biura Działu.