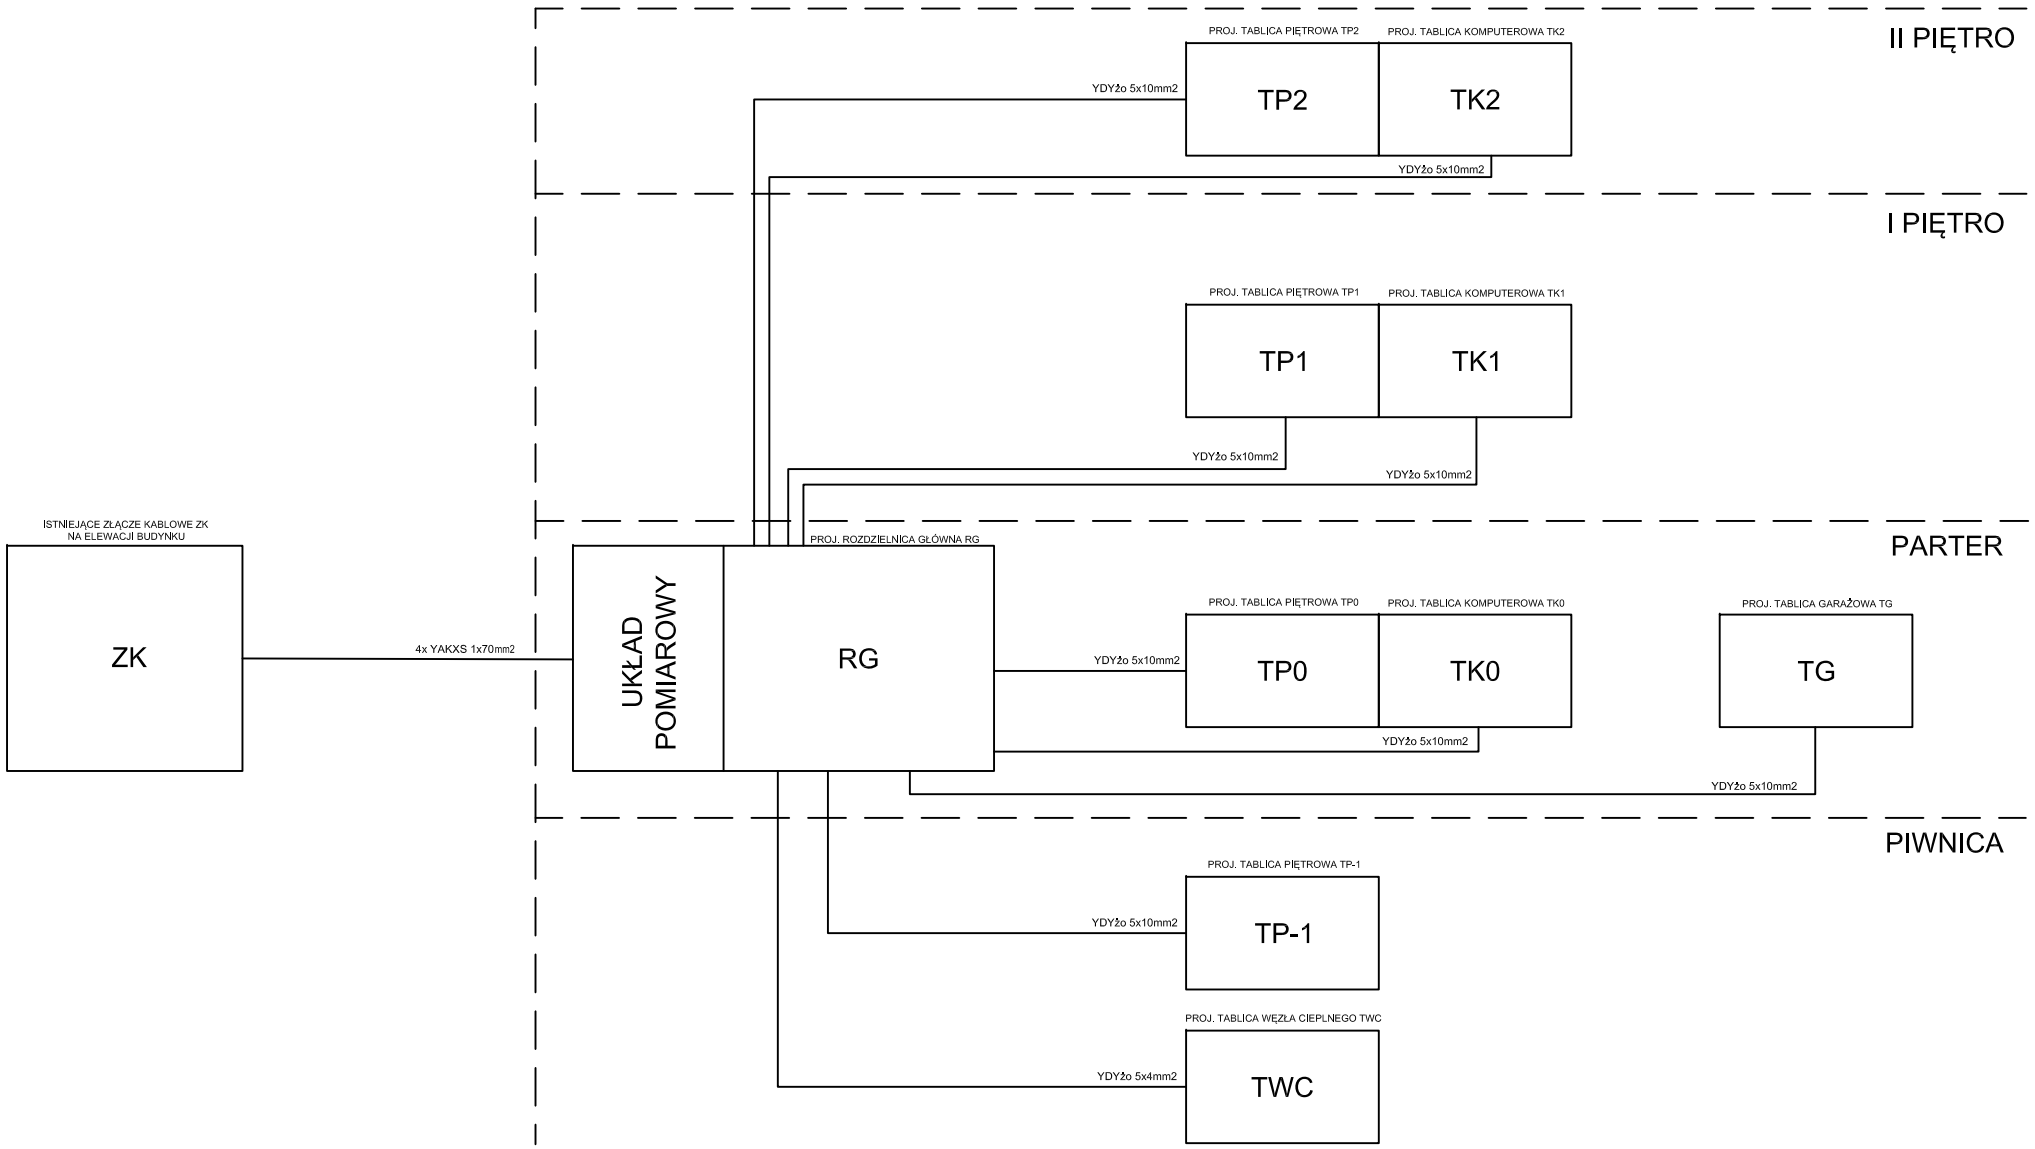

INWESTOR / CLIENT Fundusz Składkowy Ubezpieczenia Społecznego Rolników ul. Żurawia 32/ 34 00-515 Warszawa	PROJEKTANT / EXECUTIVE DESIGNER DEMIURG ul. Franciszka Lubeckiego 2 PL 60-348 Poznań tel./fax: +48 61 662 11 40, www.demiurg.com.pl	ADRES INWESTYCJI / INVESTMENT'S ADDRESS Przebudowa w zakresie wewnętrznej klatki schodowej w celu dostosowania do wymogów przeciwpożarowych w budynku w Ostrowie Wielkopolskim (63-400) przy ul. Krotoszyńskiej 41, w którym znajduje się Placówka Terenowa KRUS w Ostrowie Wielkopolskim	PROJEKT / PROJECT **PROJEKT BUDOWLANY** PRZEZNACZENIE / PURPOSE **PROJEKT BUDOWLANY** BRANŻA / BRANCH **ELEKTRYCZNA**	PROJEKTANCI / DESIGNERS — NR UPR. / CERTIFICATE — PODPIS / SIGNATURE mgr inż. Marcin Gatniejewski upr. WKP/0483/PWOE/15 mgr inż. Dominik Matz mgr inż. Roman Majcherek upr. 186/66	SKALA / SCALE -:-	DATA / DATE KWIECIEŃ 2018	TEMAT / SUBJECT SCHEMAT ZASILANIA BUDYNKU
					NR RYS. / SHEET E01	REW. / REV. 00	
					SYGNATURA / SIGNATURE -	NR STRONY / PAGE NO. -	